



- 1 Herbergi
- 2 Tekrókur
- 3 Órádstafað
- 4 Anddyri
- 5 Bílageymsla
- 6 Útiljos
- 7 Kvísl T2
- Jarðb.hreinlát


FASI: S Jarðskaut bindist neðstu jarnum & grunni og vatnsinntökum

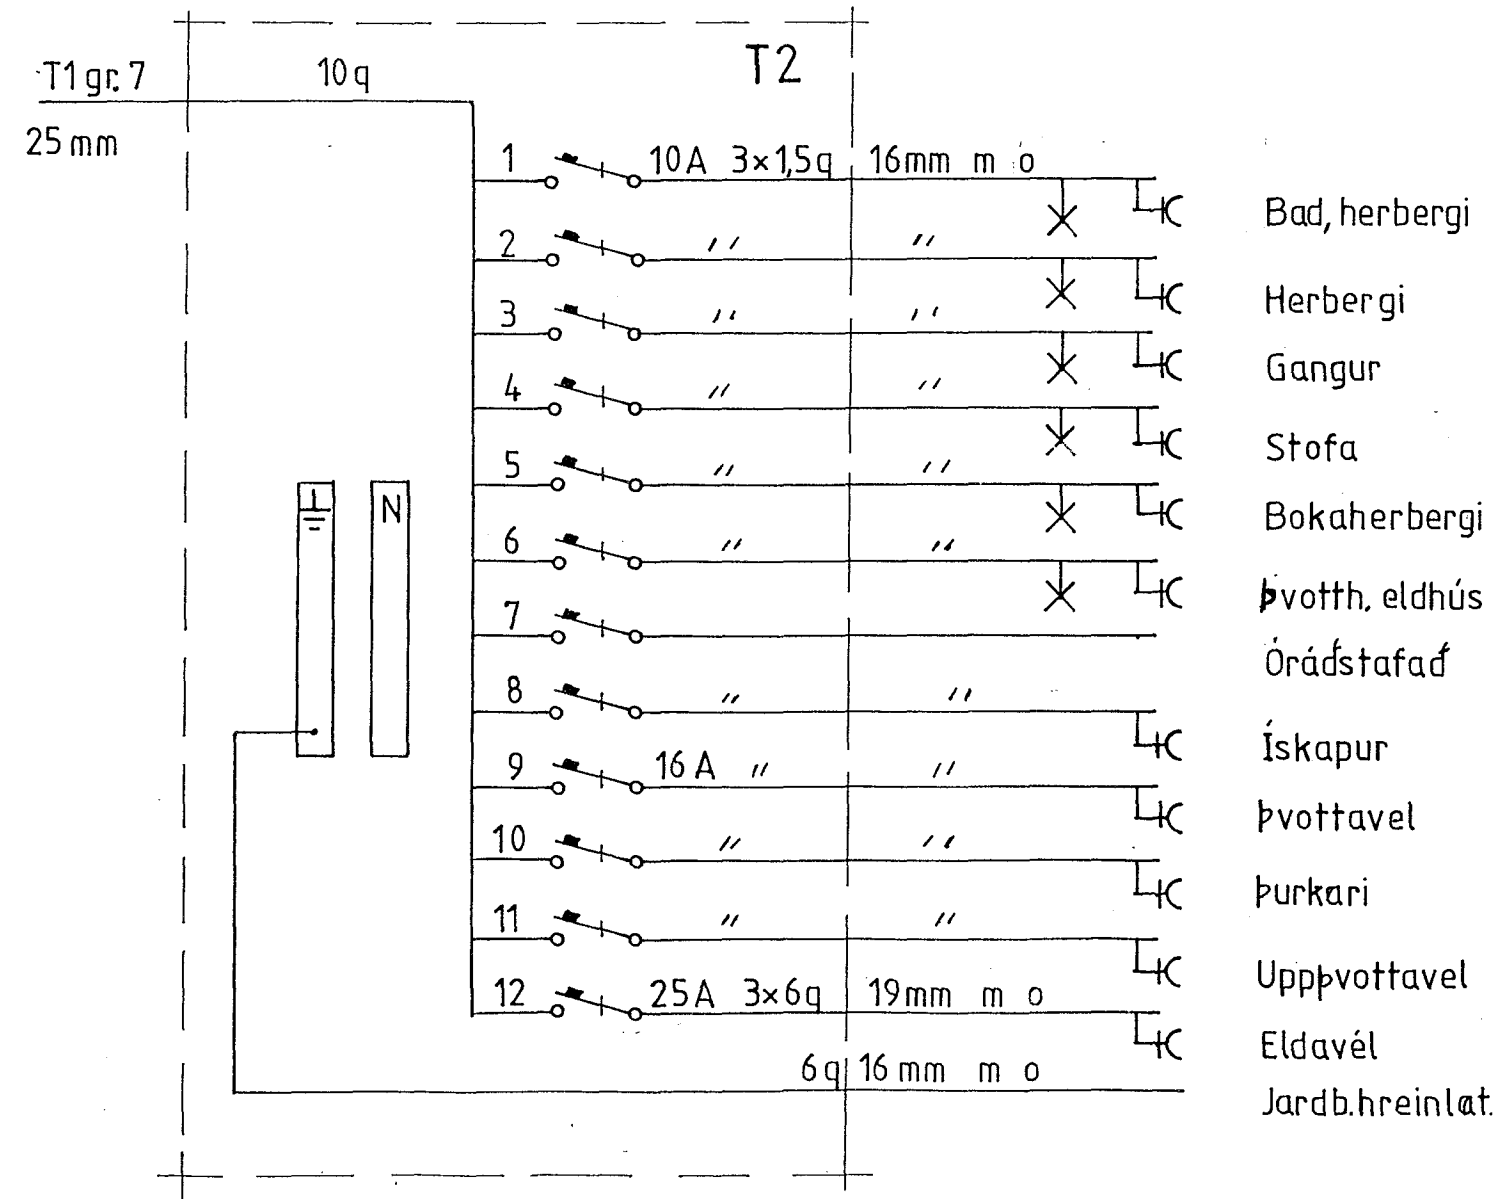

- 1 Bad, herbergi
- 2 Herbergi
- 3 Gangur
- 4 Stofa
- 5 Bokaherbergi
- 6 Þvotth, eldhús
- 7 Órádstafað
- 8 Ískapur
- 9 Þvottavel
- 10 Þurkari
- 11 Uppþvottavel
- 12 Eldavél
- Jarðb.hreinlát

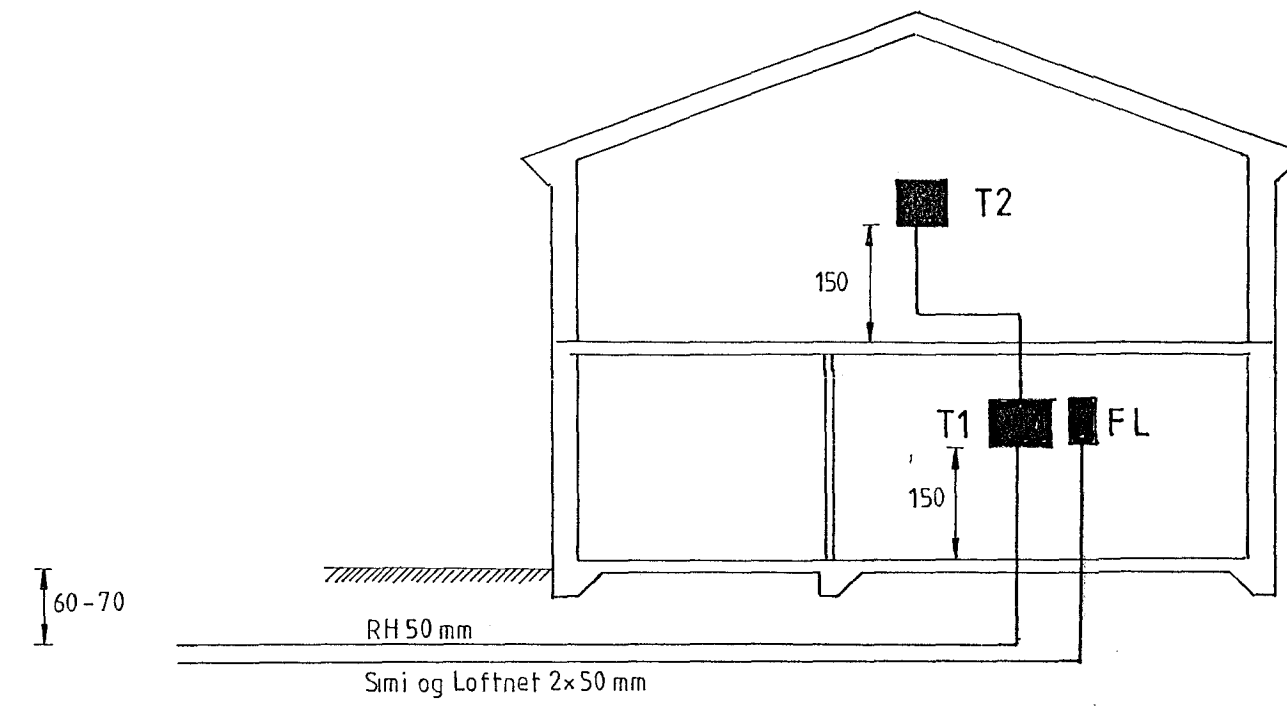

Þversnið 1/100

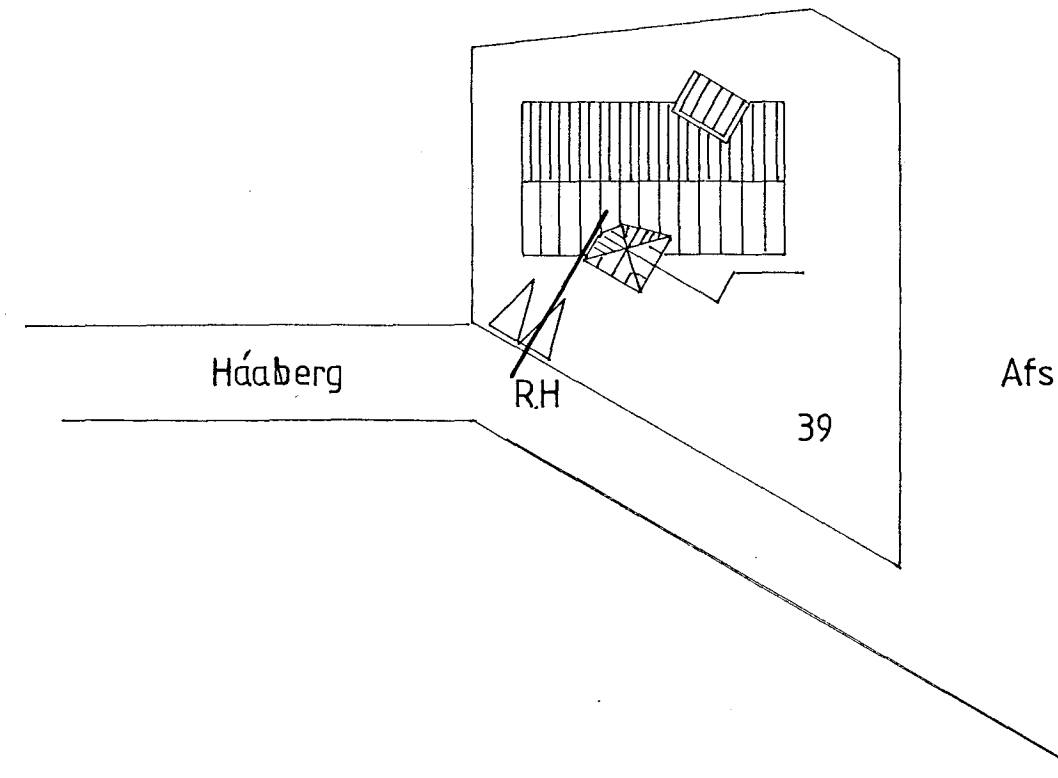

Afstöðumynd 1/5000

Nr.	Stk.	Heiti:	Efni:
		Verkefni RAFLOGN	
		Heiti: HÁABERG 39	
Dags.	Mkv.	Teiknari	MAGNÚS SNÆBJÖRNSSON
Breytt			