
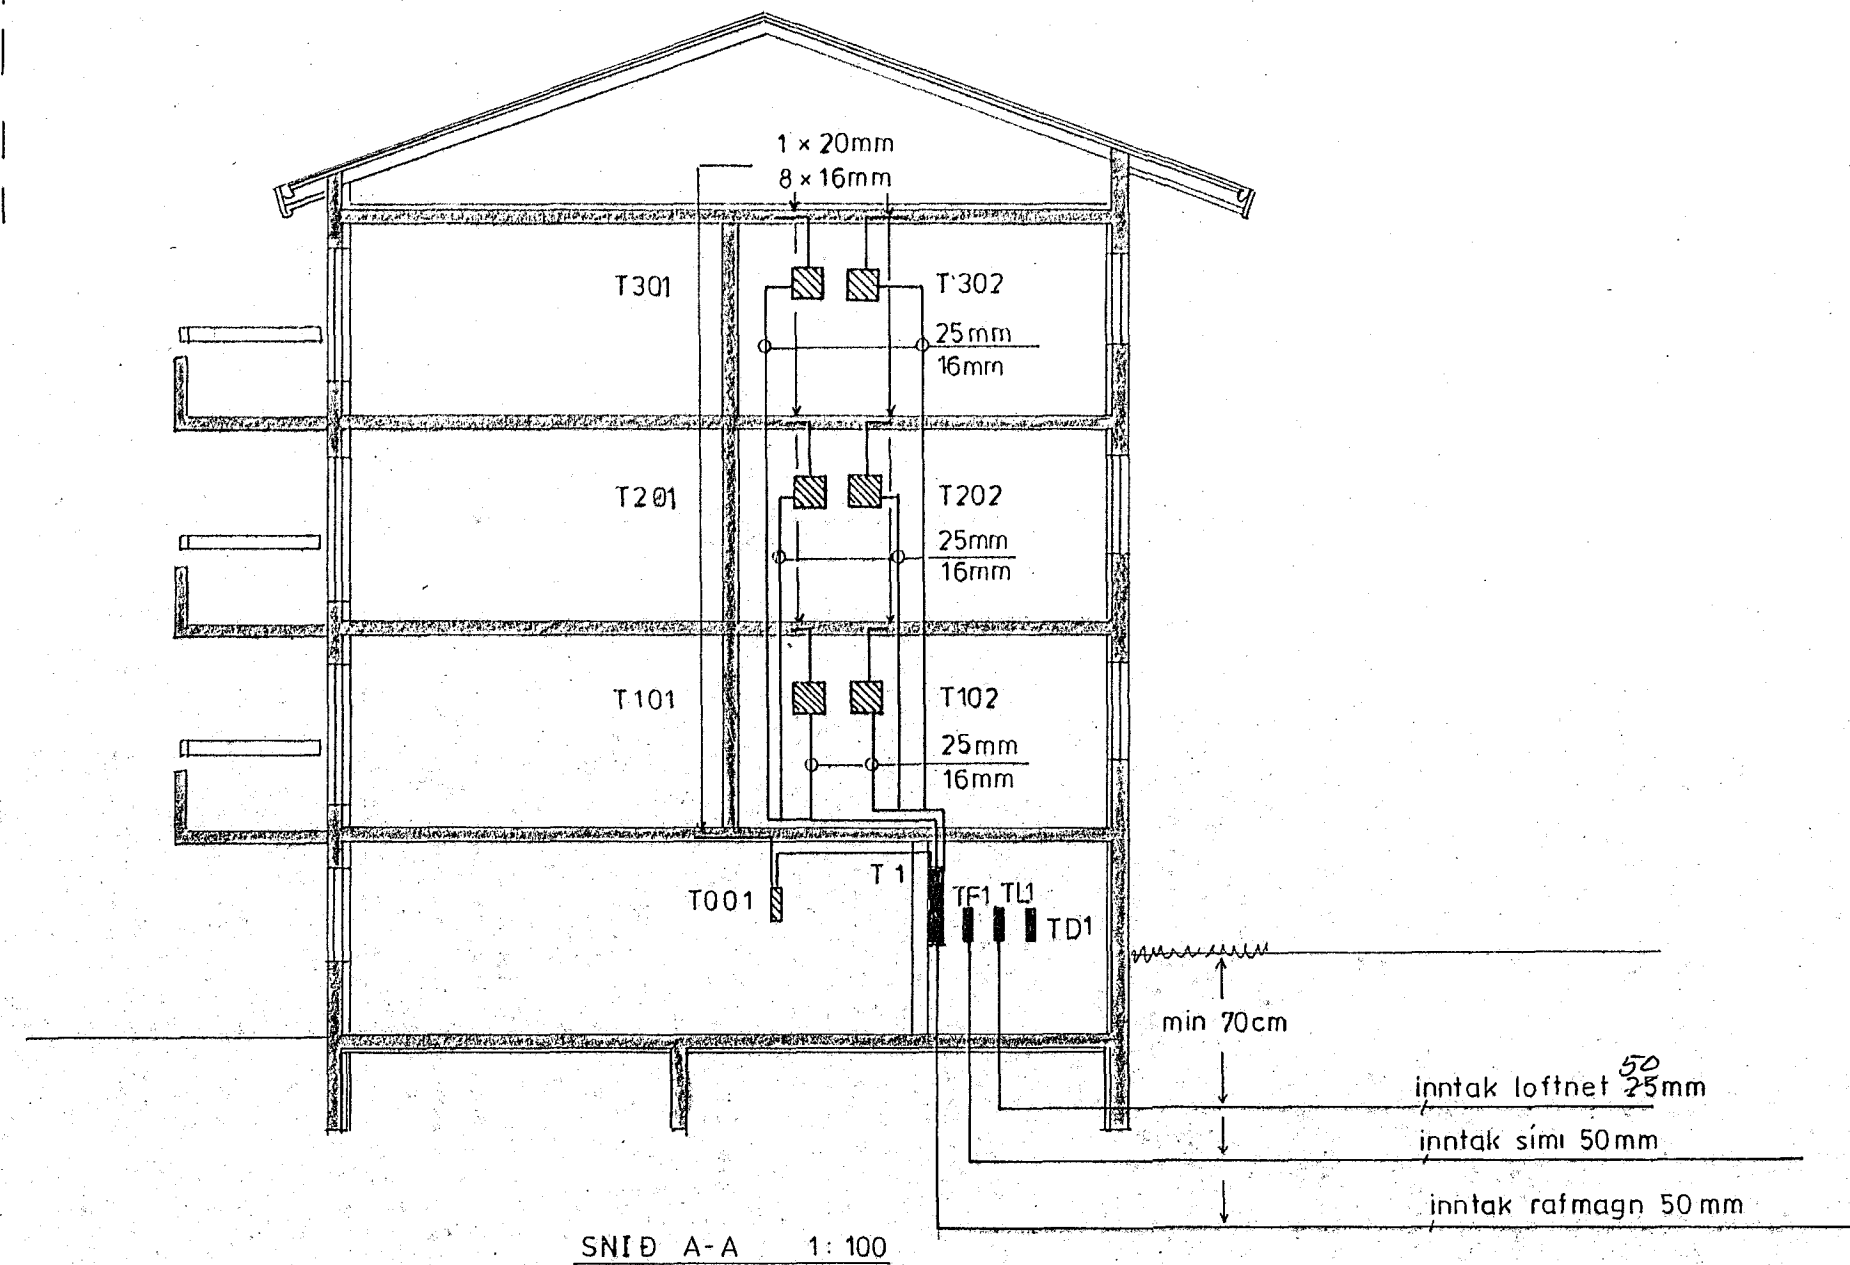
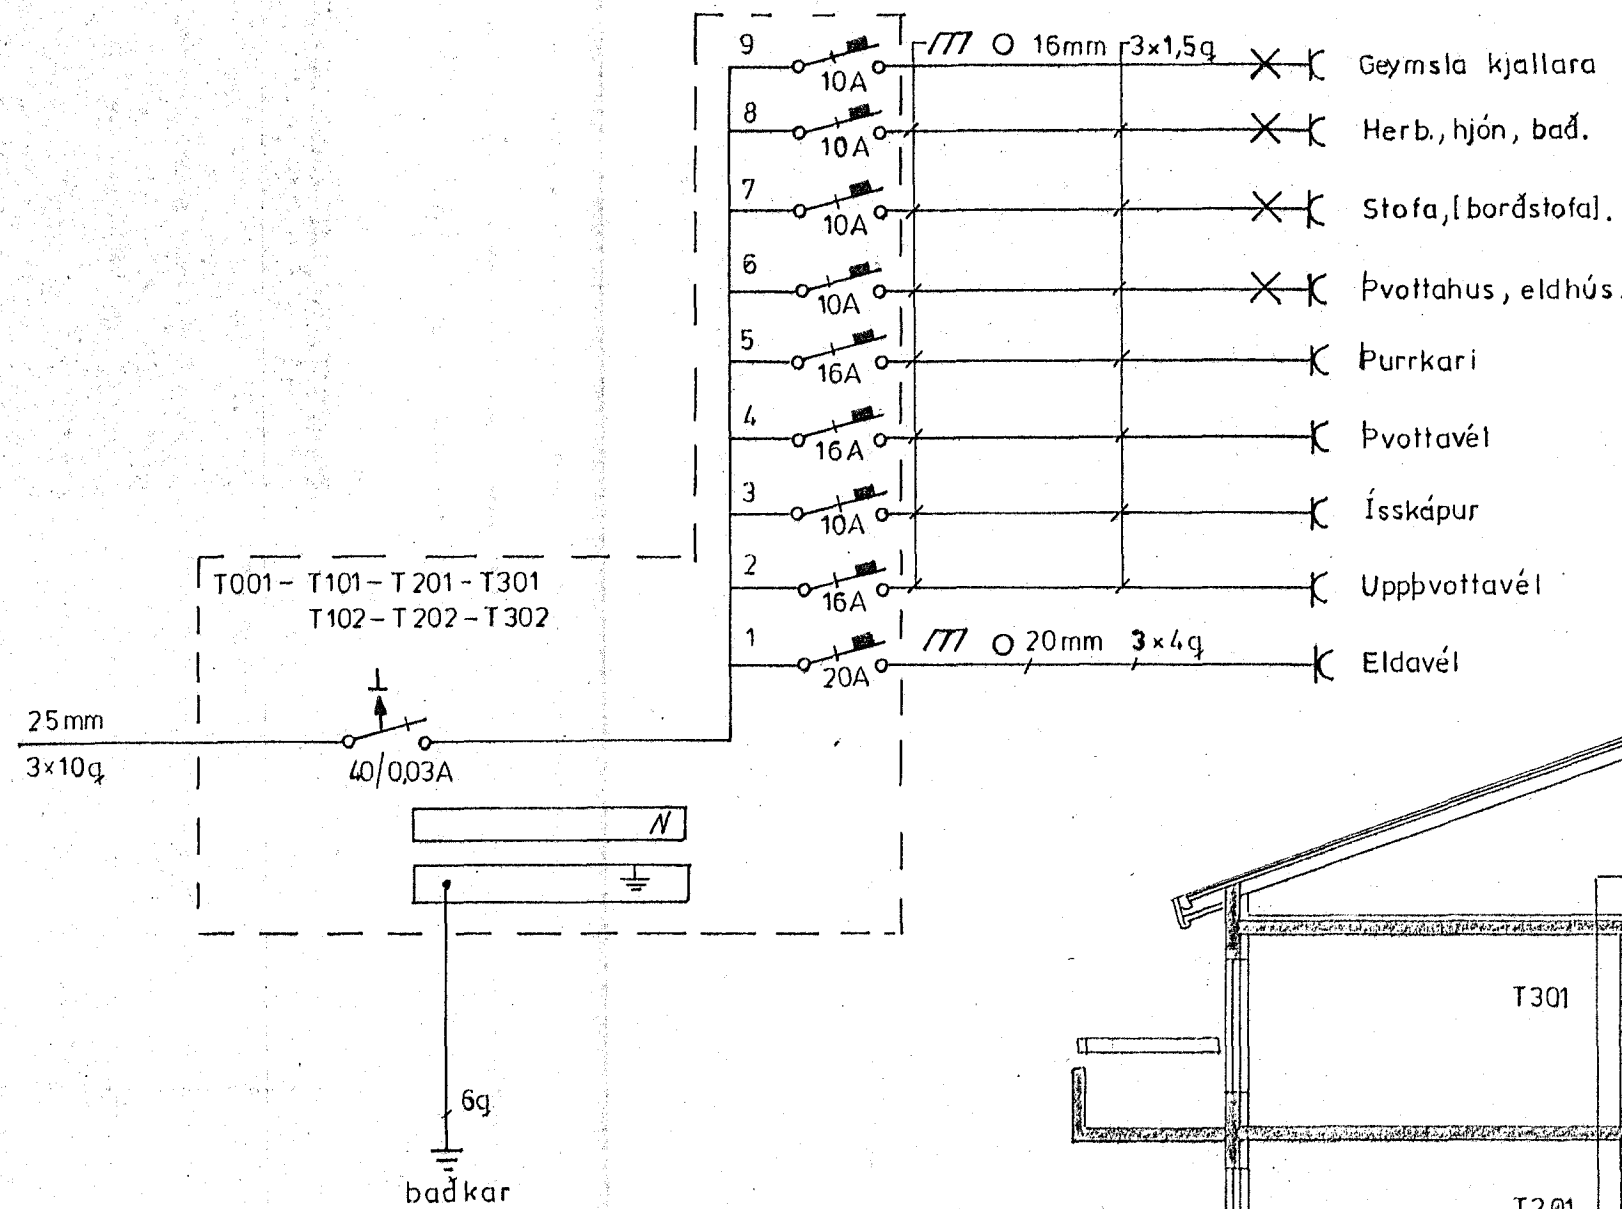


SKÝRINGAR

- 1 Hæð rofa er 105 cm.
- 2 Hæð tengla er 20cm.
- 3 Hæð tengla við rofa er 105 cm.
- 4 Hæð tengla og rofa í eldhúsi, baði og geymslu er 110 cm.
- 5 Pípur eru 16mm og vír 3x15g.
- 6 Málstraumur búnaðar er 10A.
- 7 Öll mál eru í cm frá fullfrágengnu gólfi í miðja dós.
- 8 Nema annars sé getið.

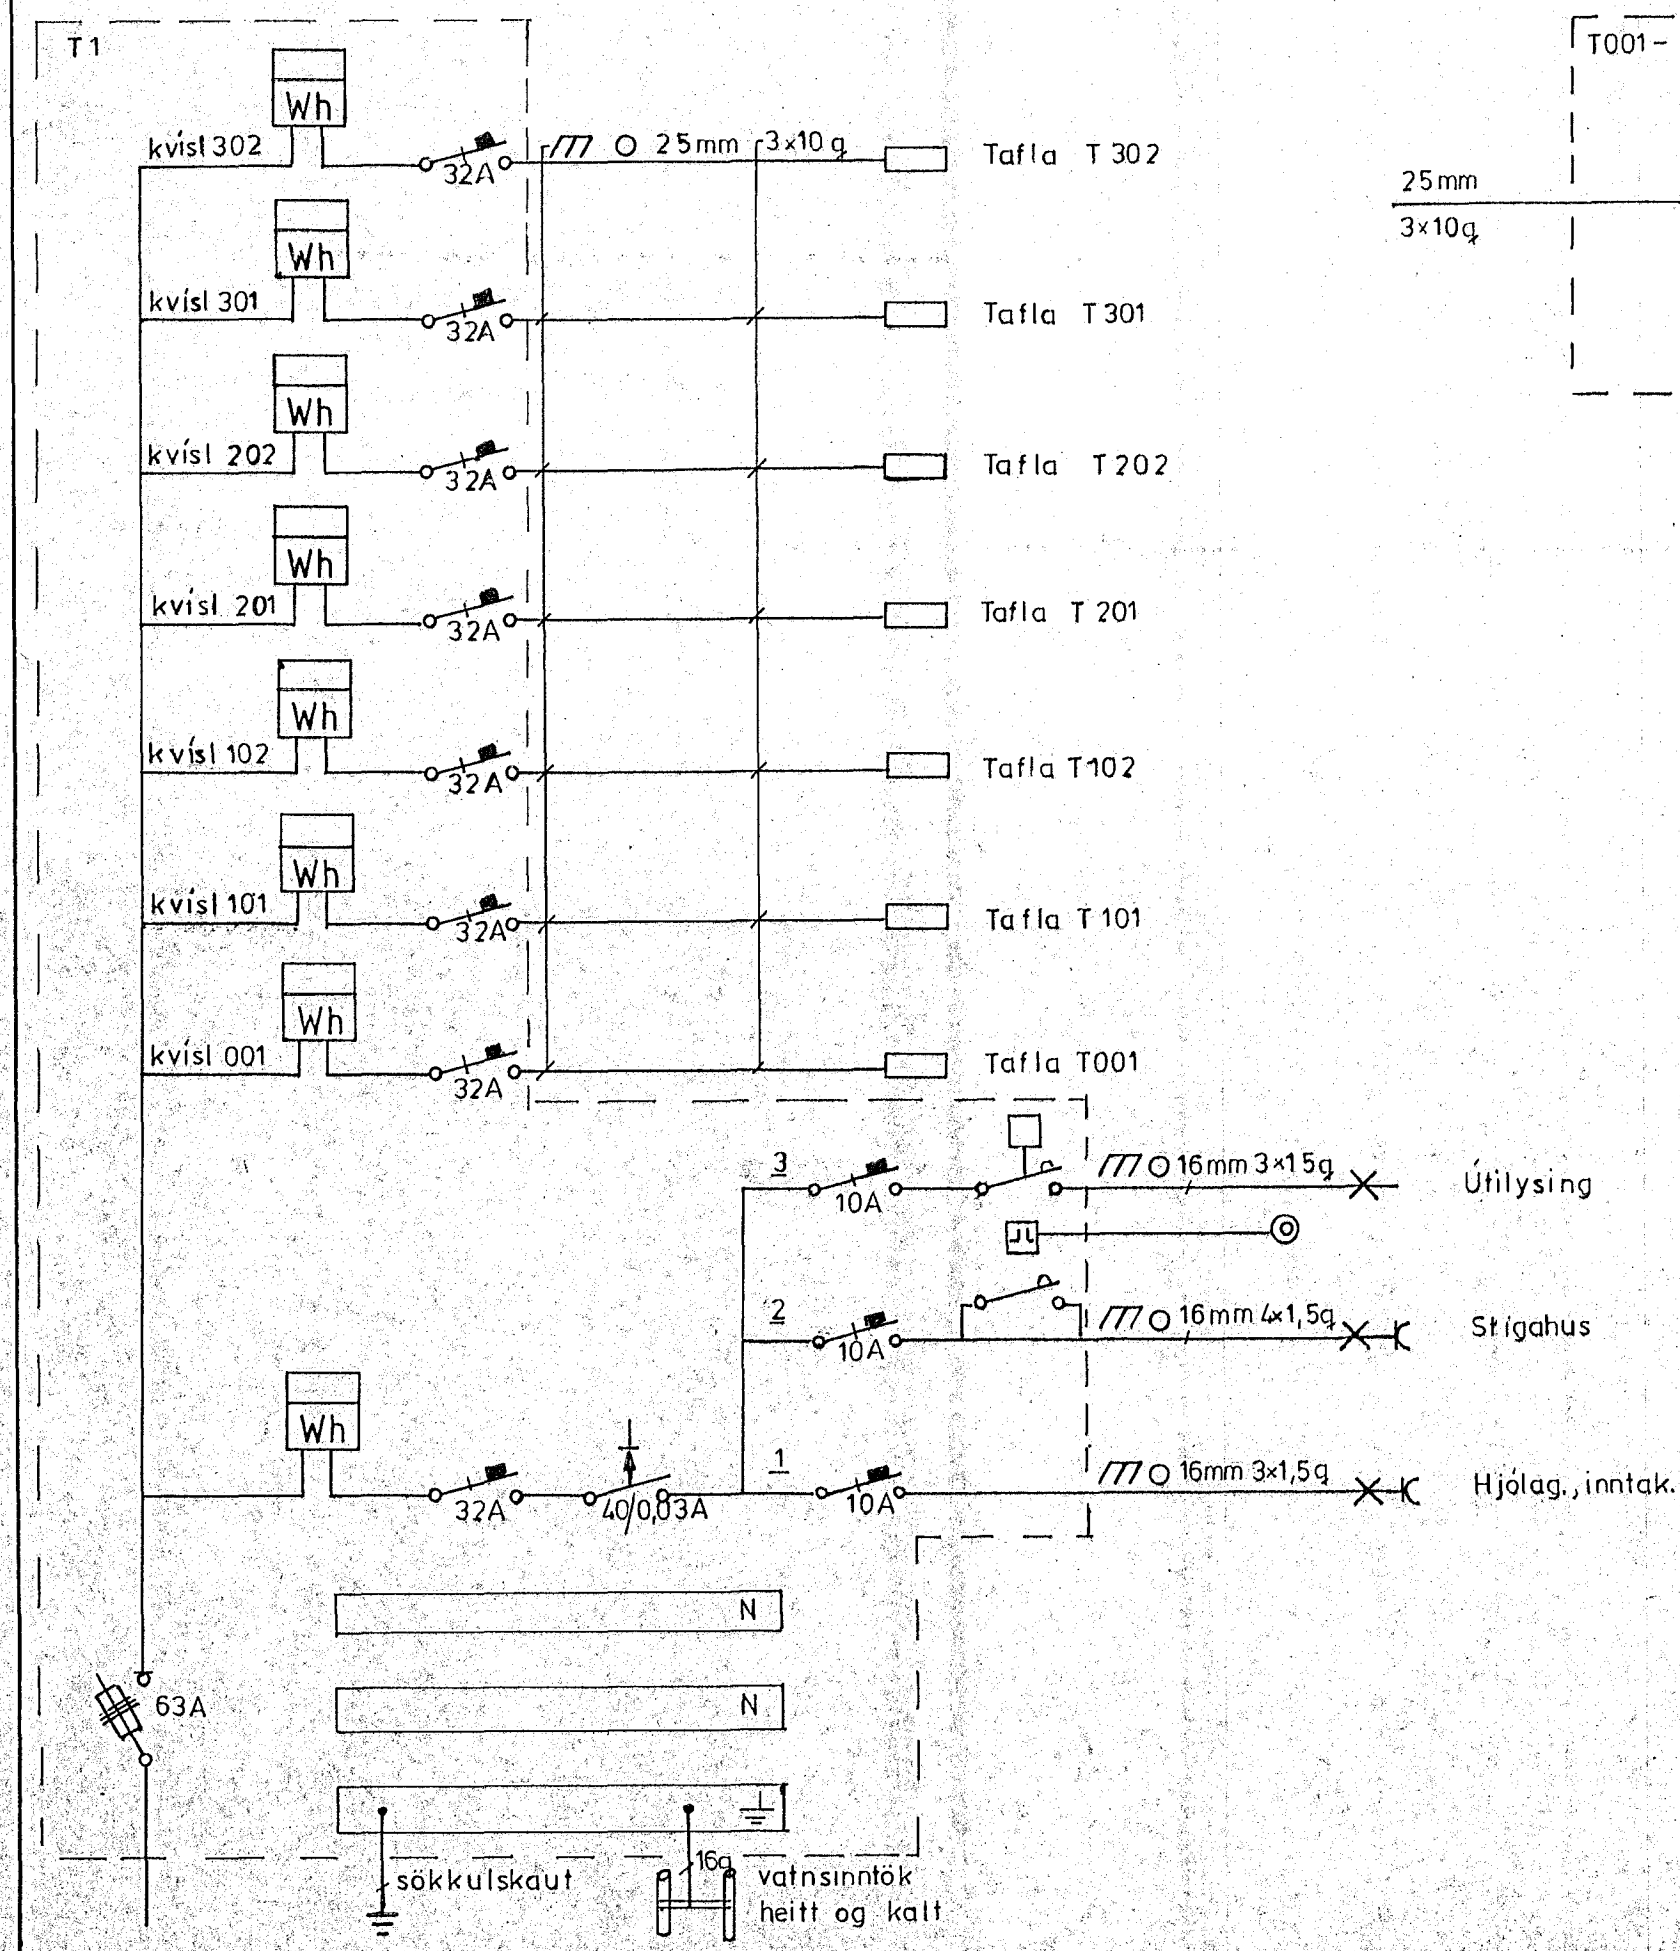

JÓHANNES SKARPHÉÐINSSON

HÁHOLT 9
SNID - TÖFLUR-
SKÝRINGAR

H JS	T JS	Y JS
M 1 100		
Teikn nr 90010, bl 10 af 10		
Dags OKT '90		