


SKÝRINGAR:

1. ALLAR PÍPUR ERU #16 OG VÖR L3-H4
2. HÉDIR ROFA FRÁ FULLFRÁGENGU GÓLFI 1000mm
3. HÉDIR TENGLA FRÁ FULLFRÁGENGU GÓLFI 150mm
4. HÉDIR Á SÍMAKSD OG SJÓNVARPSTENGLUKLI FRÁ FULLFRÁGENGU GÓLFI 150mm
5. ÖLL MÁL ERU FRÁ FULLFRÁGENGU GÓLFI OG (MÍÐJA DÓS EBA ÖR MÍÐRI DÓS (MÍÐJA DÓS EBA (FULLFRÁGENGINN VEGG
6. ÞAR SEM PÍPUR ERU LAGBAR HLEIB VIB HLEIB (LOFTUM EBA VEGGJUM SKAL HAFI AB MÍNSTA KOSTI 10mm BIL Á HELLI RÓRA ÞANNIG AB STEYPA GETI AÐVELÐLEGA RUNNIB MIBUR Á HILLI
7. TIL SNERTISPENNUVARNAR SKAL NOTA MÖLLUM OG LEKA STRAUMSROFVÖRN
8. MÁLHILUTA LAGNA, TÍKJA LAMPA OG RAFBÓNAÐAR SKAL JARBBINDA VANDLEGA
9. MÁLSTRAMUR ROFA OG TENGLA SKAL VERA MÍNST 10A
10. JARBBINDA SKAL PÍPUKERFI FYRIR HEITA OG KALDAVATNSLÖÖN SKILA SKAL MÆLINGU AF JARBBINDINGUNNI OG SKAL HÖN UPPEYLLA KRÖFUR RAFMAGNSVEITU HAFNAFJARÐAR
11. ÖLL TÁKN ERU TÁKNRAN OG BER AB SAMRANA LAGNER AB TÁKUM EFTIR AÐSTÆÐUM Á STAÐNUM OG EFTIR SÉRTEDNINGUM
12. ÖLL TÁKN ERU SAMKVÆMT STABLI IST-117-B

- LAGSPENNA
- - - LAGSPENNA I PLOTU
- · · SMÁSPENNA
- · · SMÁSPENNA I PLOTU

- 110 = heð a tengli er 110 am. TAFLA
- 16A = 16 Ampera var i lóru
- [L] Loftnet [●] 150 pýstírofi i heð 150
- [S] Sími [B] Bjalla
- [] Smáspennukerfi (hatakerfi)

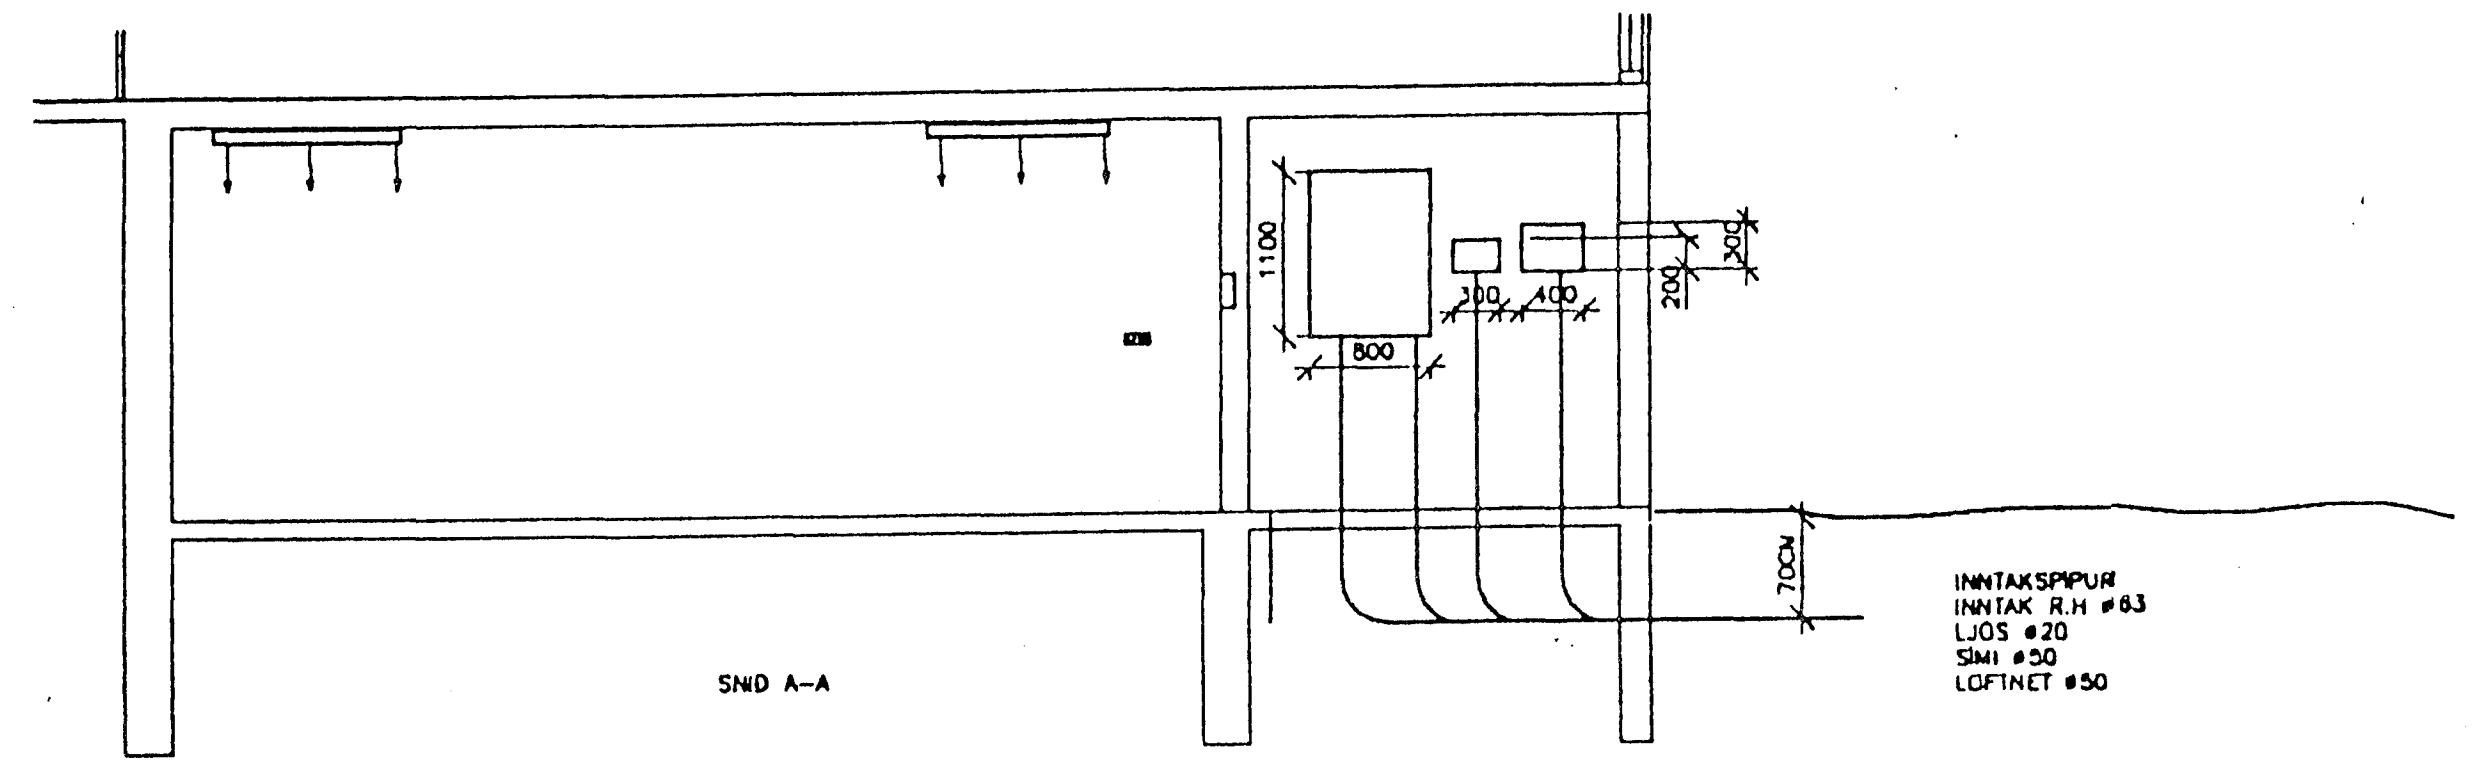

10	20	40	80	160	320	640	1280	2560	5120	
Kvarði/Athugasemdir	Breytingar	Hannað	Yfirfarið	Dags	Samþykkt	Sigurður Jón Jónsson	Hafnarstræti 17 sími 823718 fax 823708 FTI	Verkefni	KLETTBERG 50-58 HAFN.	Blad nr.
1=100, 1=500, 1=30		3.11		JUN 82	<i>Sigurður Jón Jónsson</i>	Verkförner	KL-21			1