


ÖLL MÁL A TENGLUM OG TOFUM ER Í CM  
ÖLL ÖNNUR MÁL ERU mm.

ALLIR LAMPAR FRA LUMIANE, LUMEX SJA NÁNAR LAMPAPLAN FRA HELGA Í LUMEX  
A ● 1855+1710 B ● 2190 C ● 2325

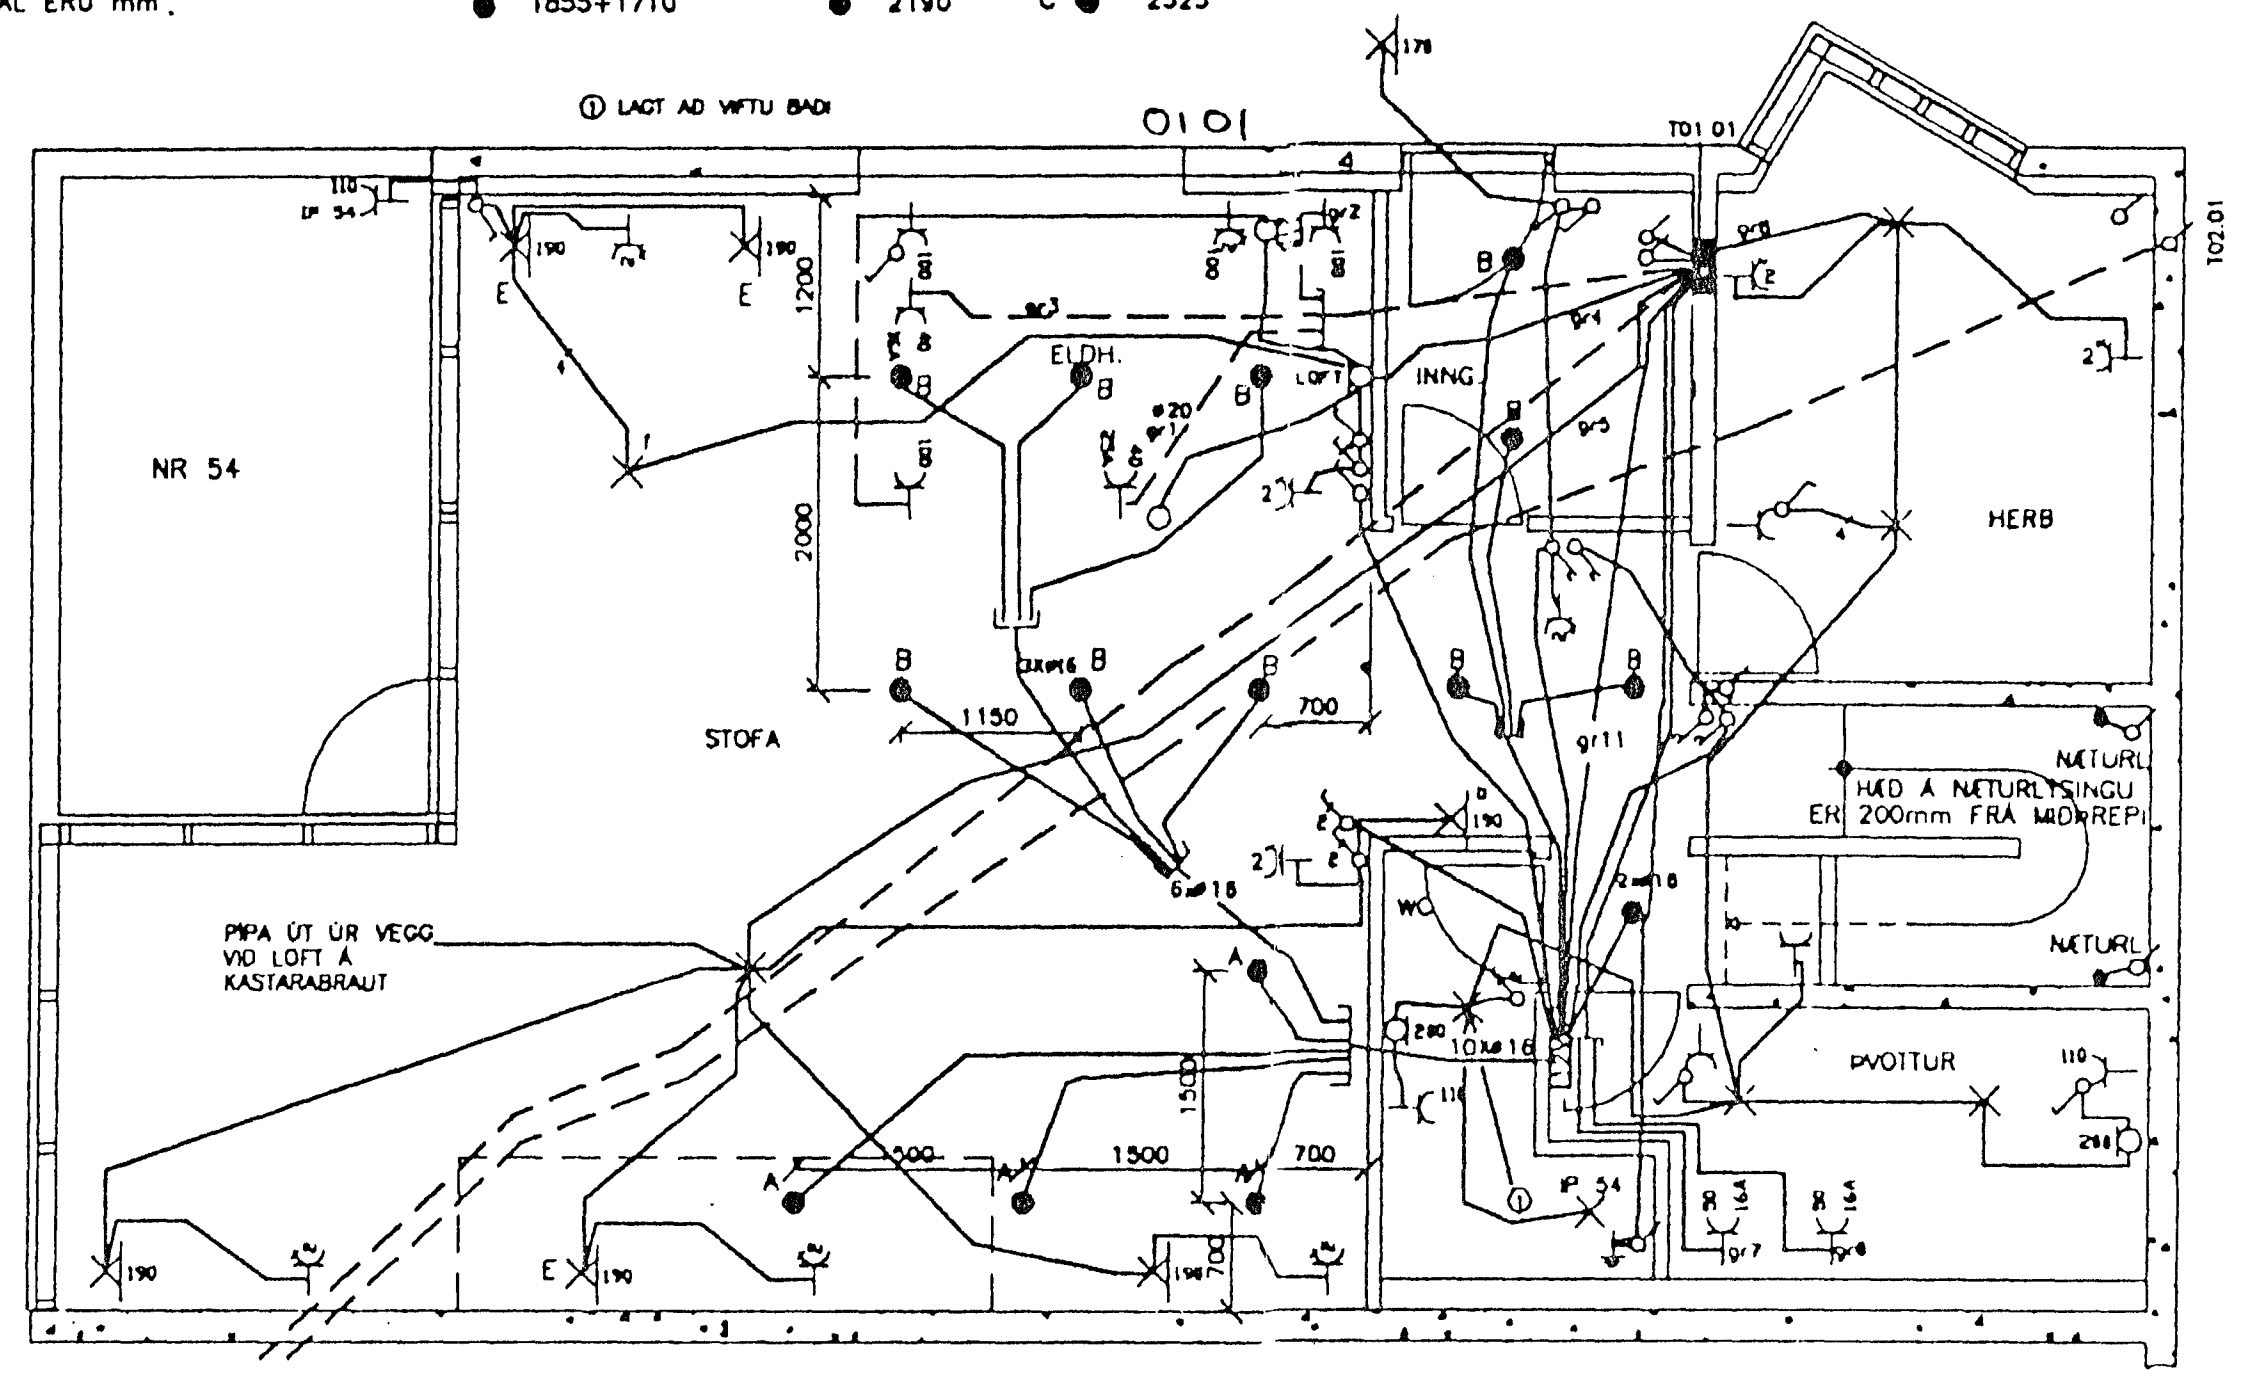

NR 56

|                   |                           |        |           |          |                    |                      |  |          |
|-------------------|---------------------------|--------|-----------|----------|--------------------|----------------------|--|----------|
| 8                 | 10                        | 20     | 40        | 80       | 160                | 320                  | 640  | 1280     |
| Kvarð/Athugasemur | Breytingar                | Hannad | Yfirfarid | Dags     | Sanþykkt           | Sigurður Jón Jónsson | Hafnarstræti 17 sími 823718 fax 823708 FTI | Blad nr. |
| 1-50              | 13-07-92 EFTIR VERKBEIÐNI | SJ     |           | 12-07-92 | <i>[Signature]</i> | Verknúmer KL-21      | Verkefni: KLETTBERG 54                     | 3C       |
|                   |                           |        |           |          |                    | Teiknúmer 1-202-54   | Verknúti LAGSPENNA                         |          |