



ÍBÚÐ 02.01 OG 02.02

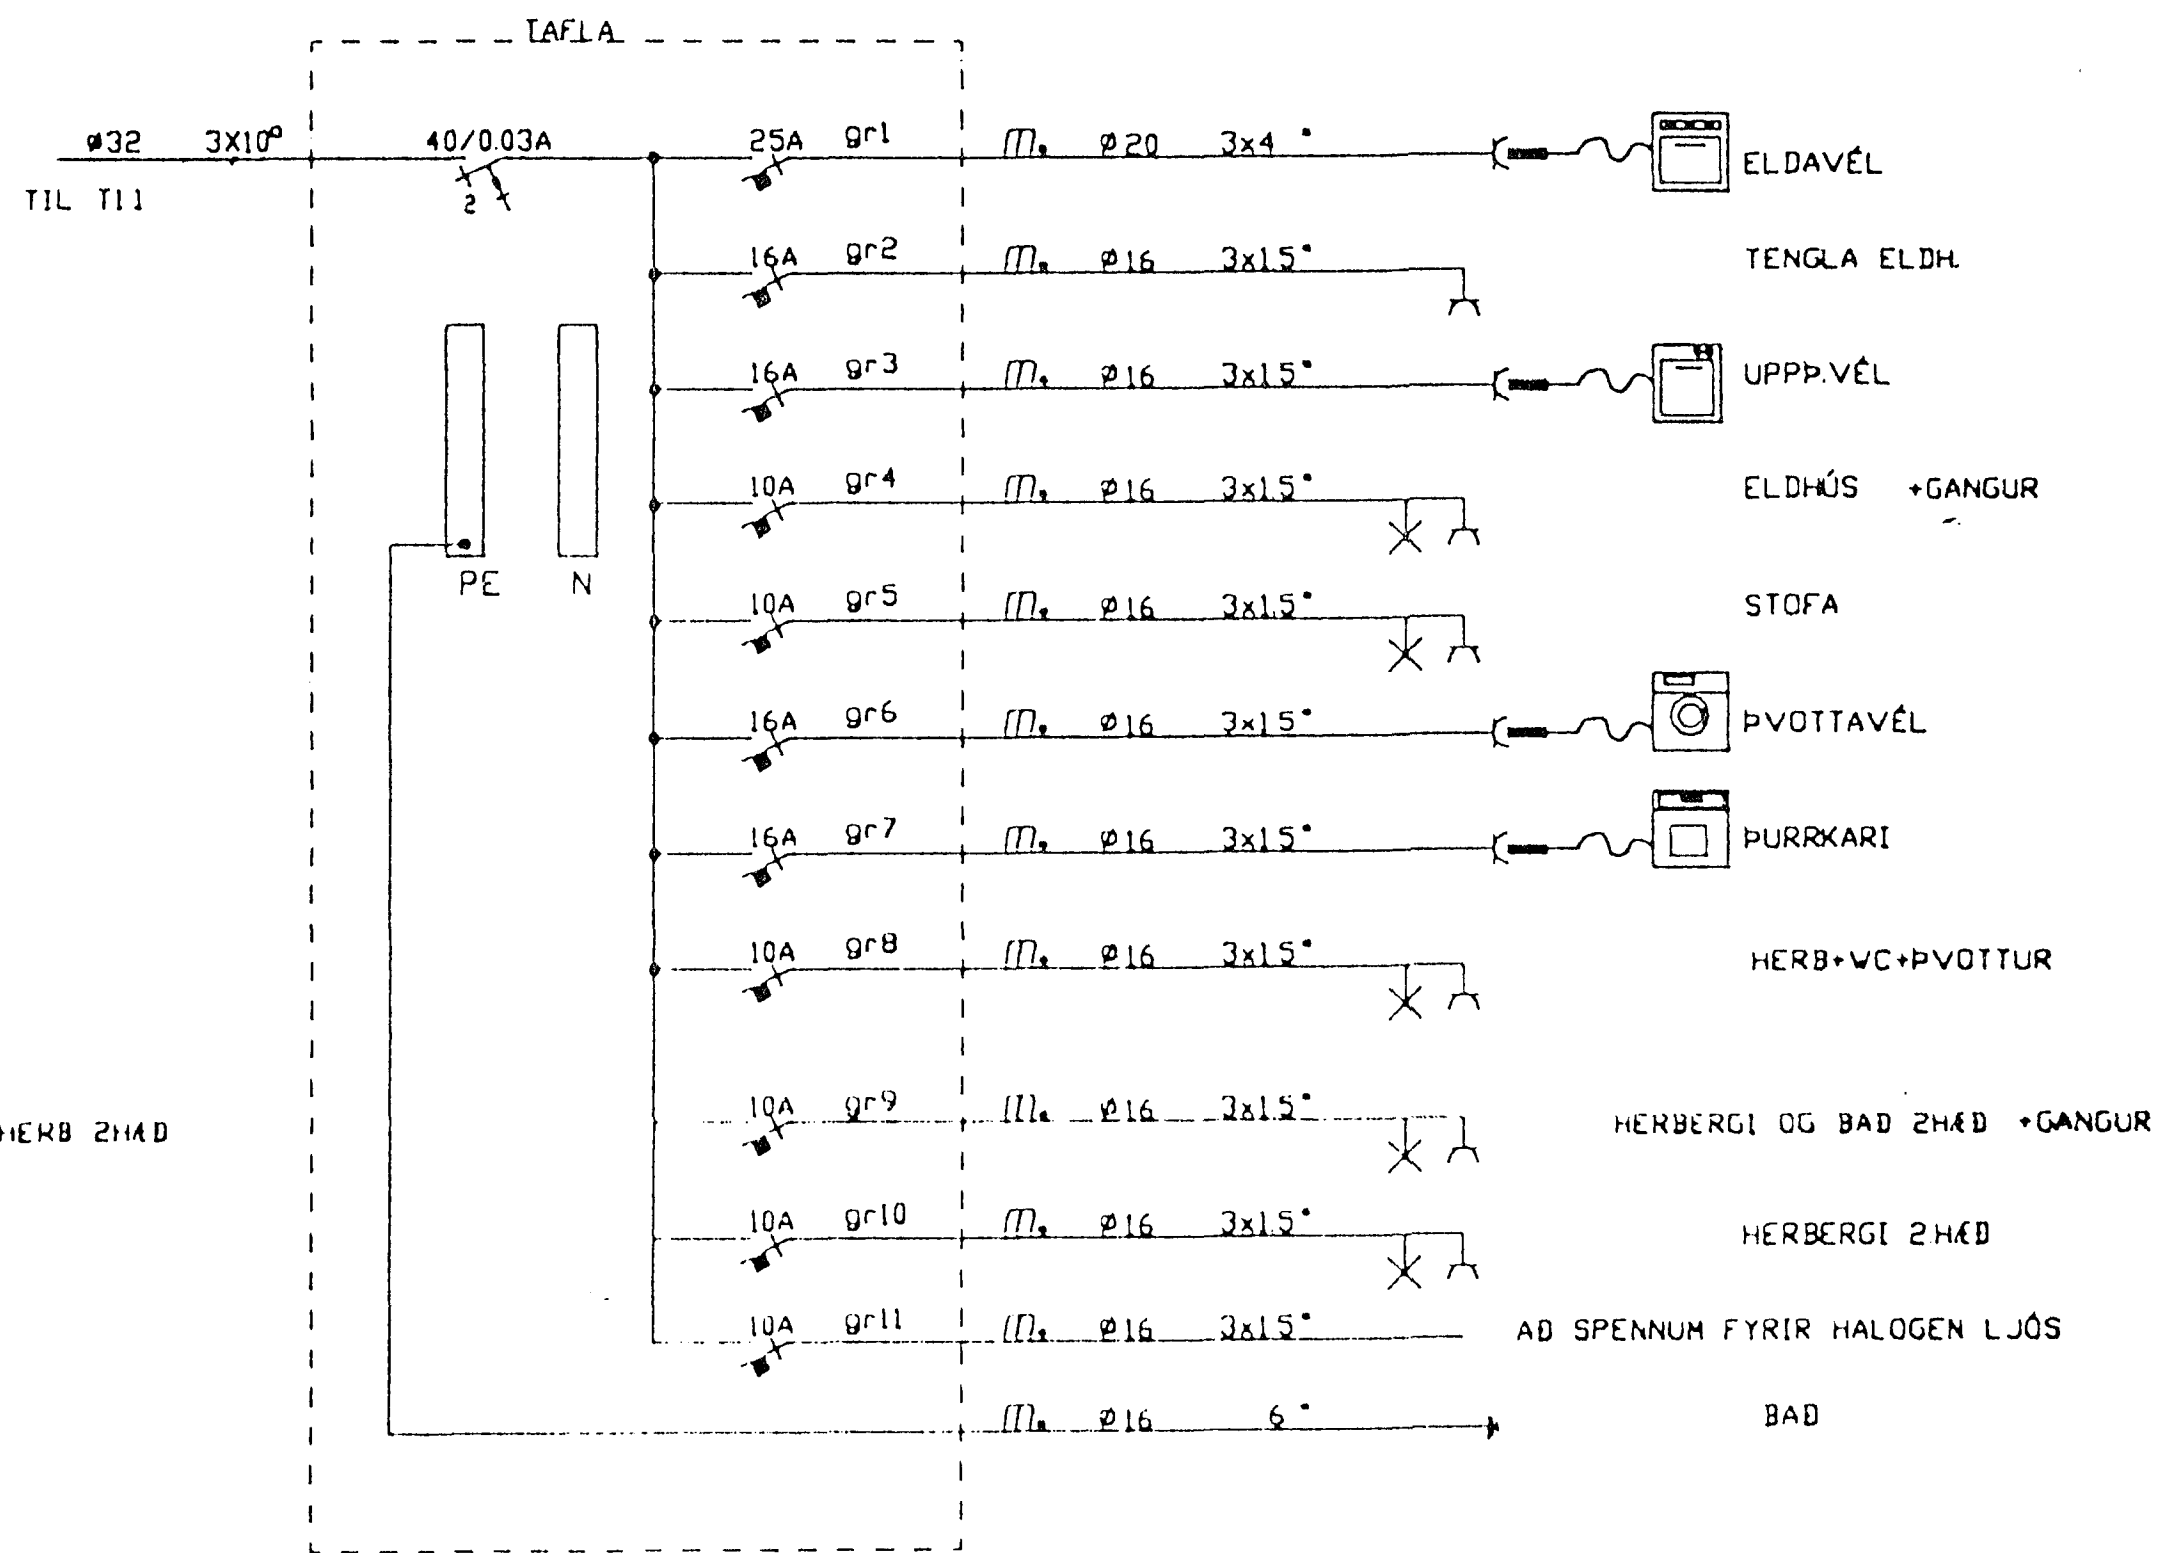

ÍBÚÐ 01.01 OG 01.02

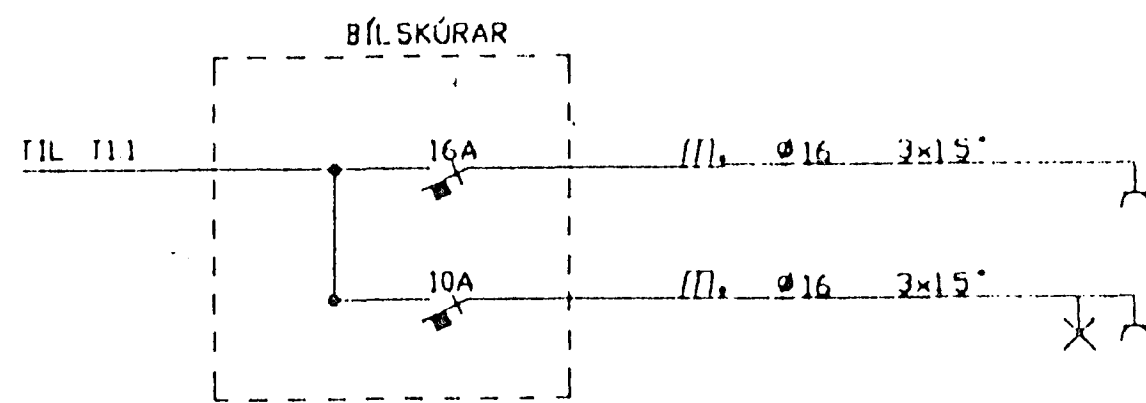

10	20	40	80	160	320	640	1280	2560	5120	
Ívörð/Athugasemdir	Breytingar	Hannað	Yfirfarid	Dags	Samþykkt	Sigurður Jón Jónsson	Veghus 3 112 Grafarvogi síni 676282	Verkhætti	KLETTABERG 50-56 HAFN	Blad nr
		SJJ		JÚL 92	<i>[Signature]</i>	Verkhætti	KL 21	Verkhætti	EINL. NÚMYNDIR GREINITAFLNA Í ÍBÚÐUM	7
						Teiknúmer	1 206A			