

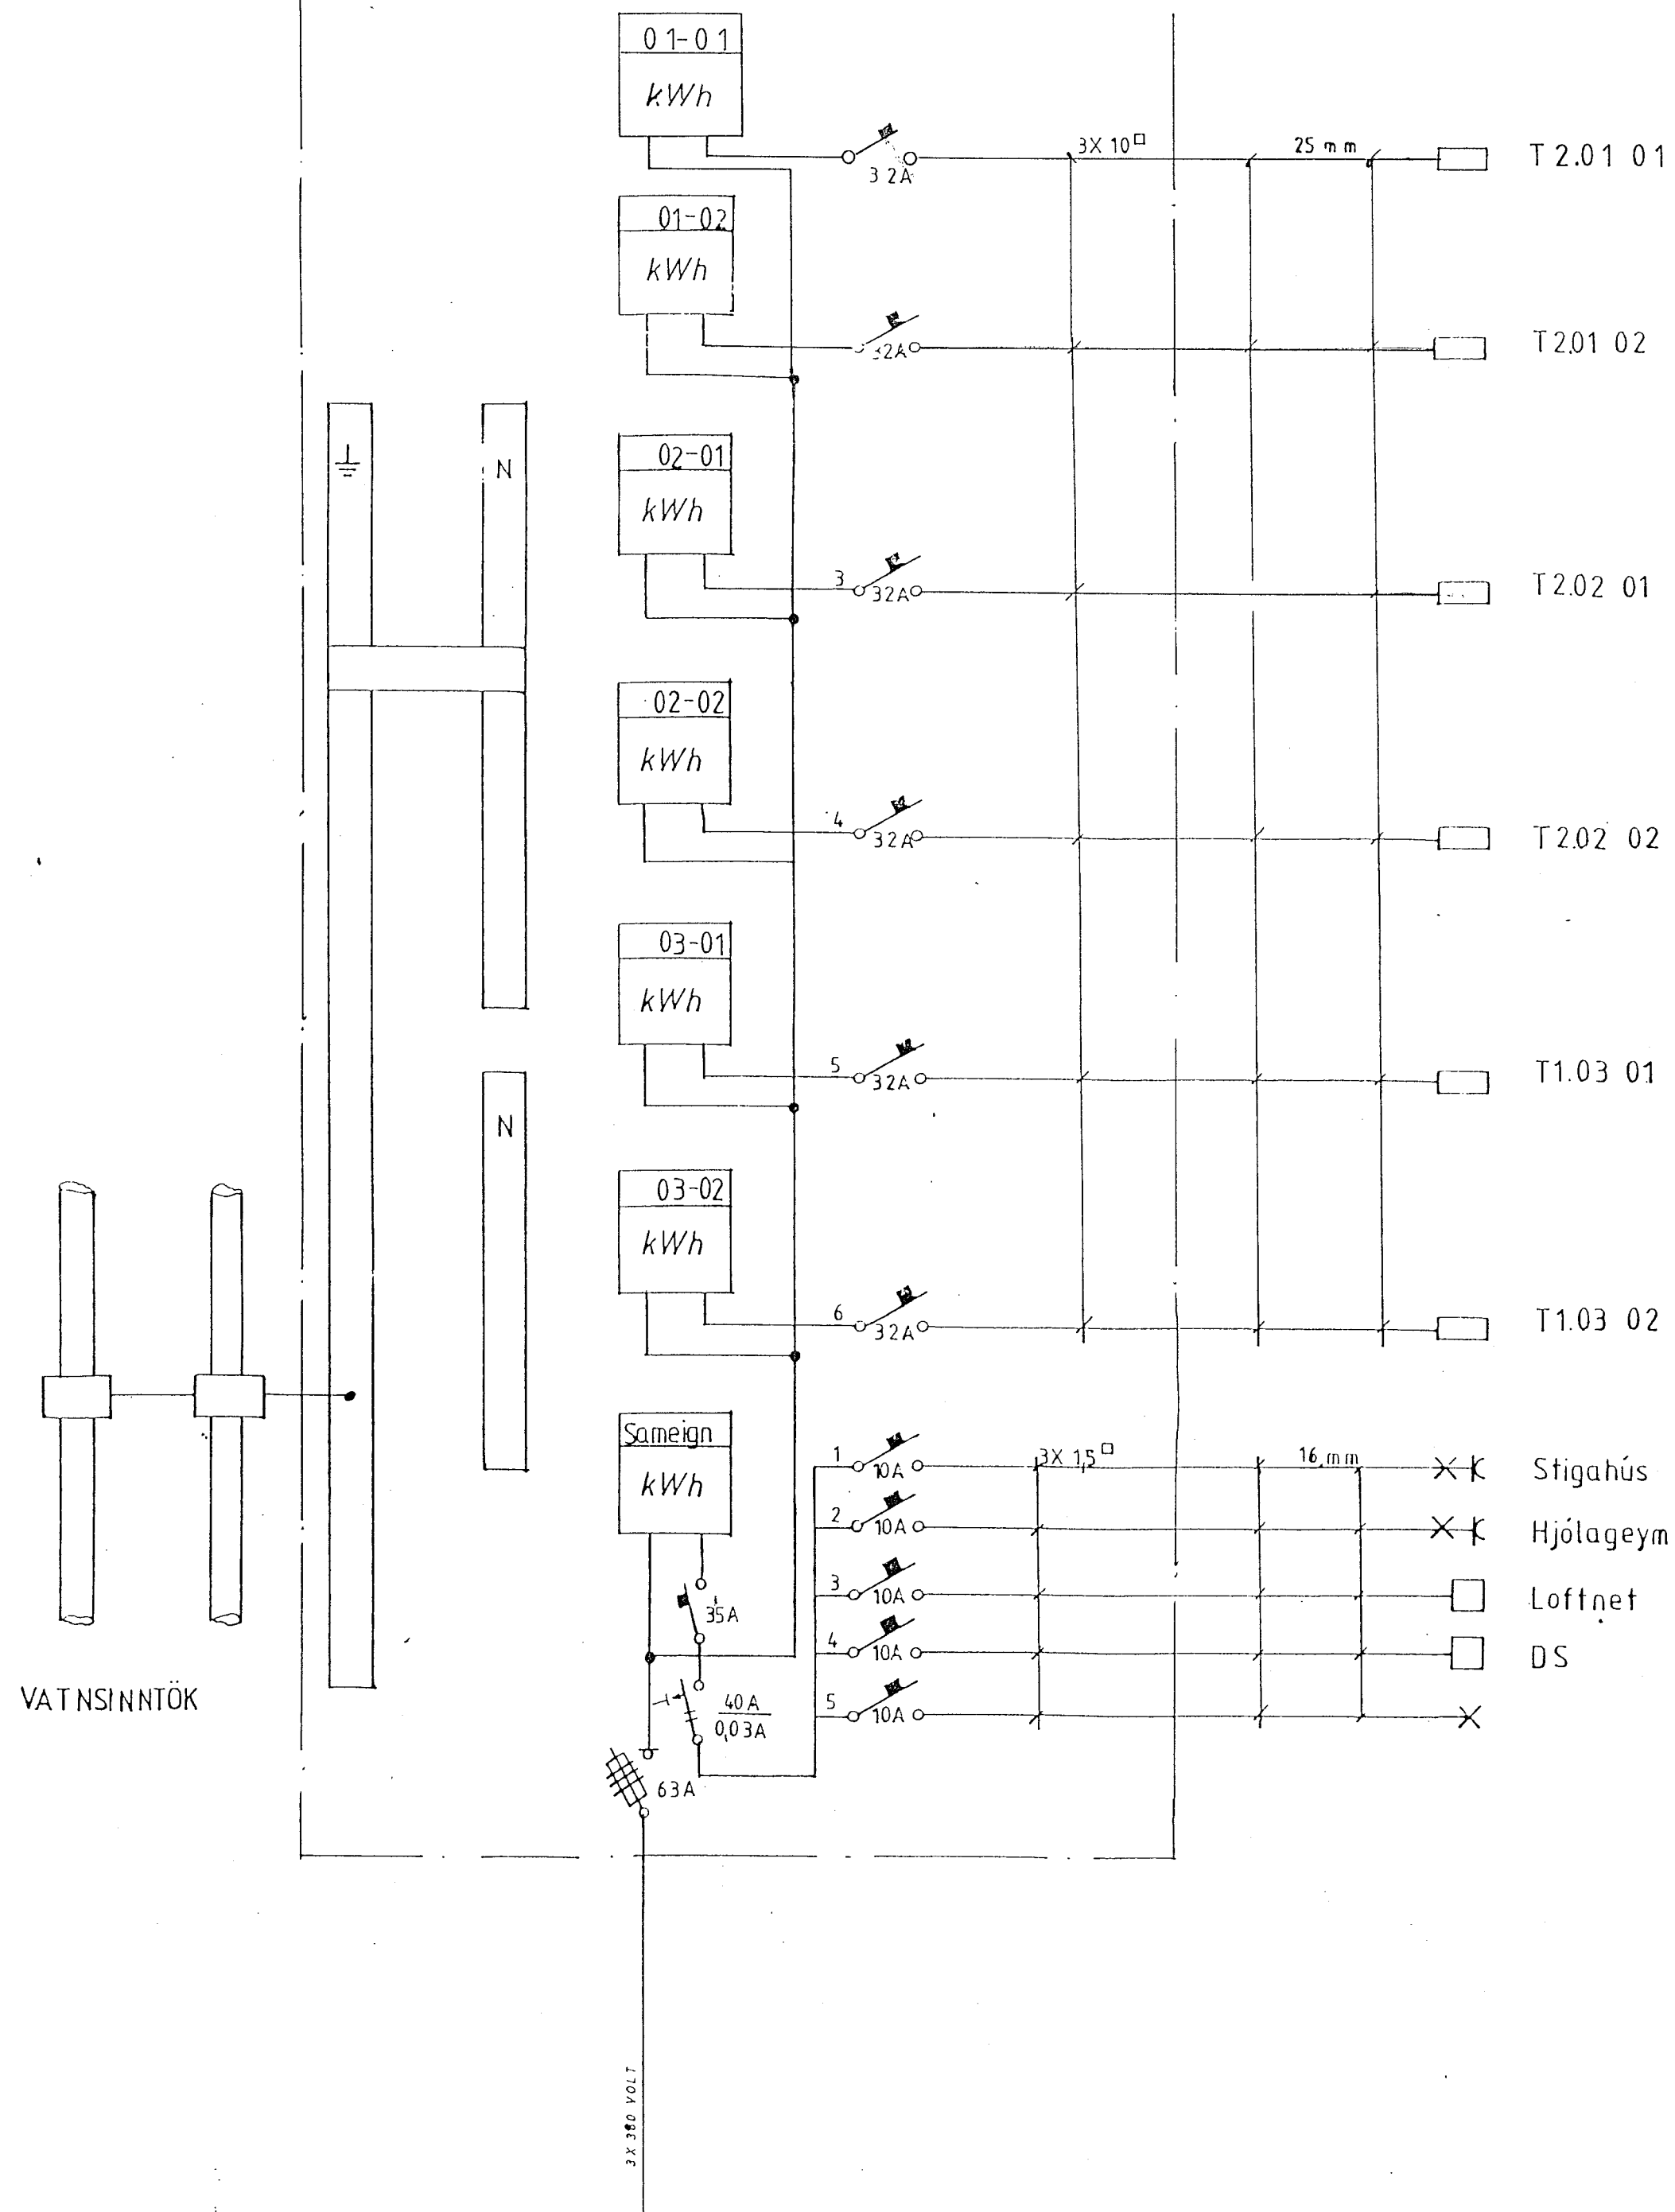


TAFLA 1

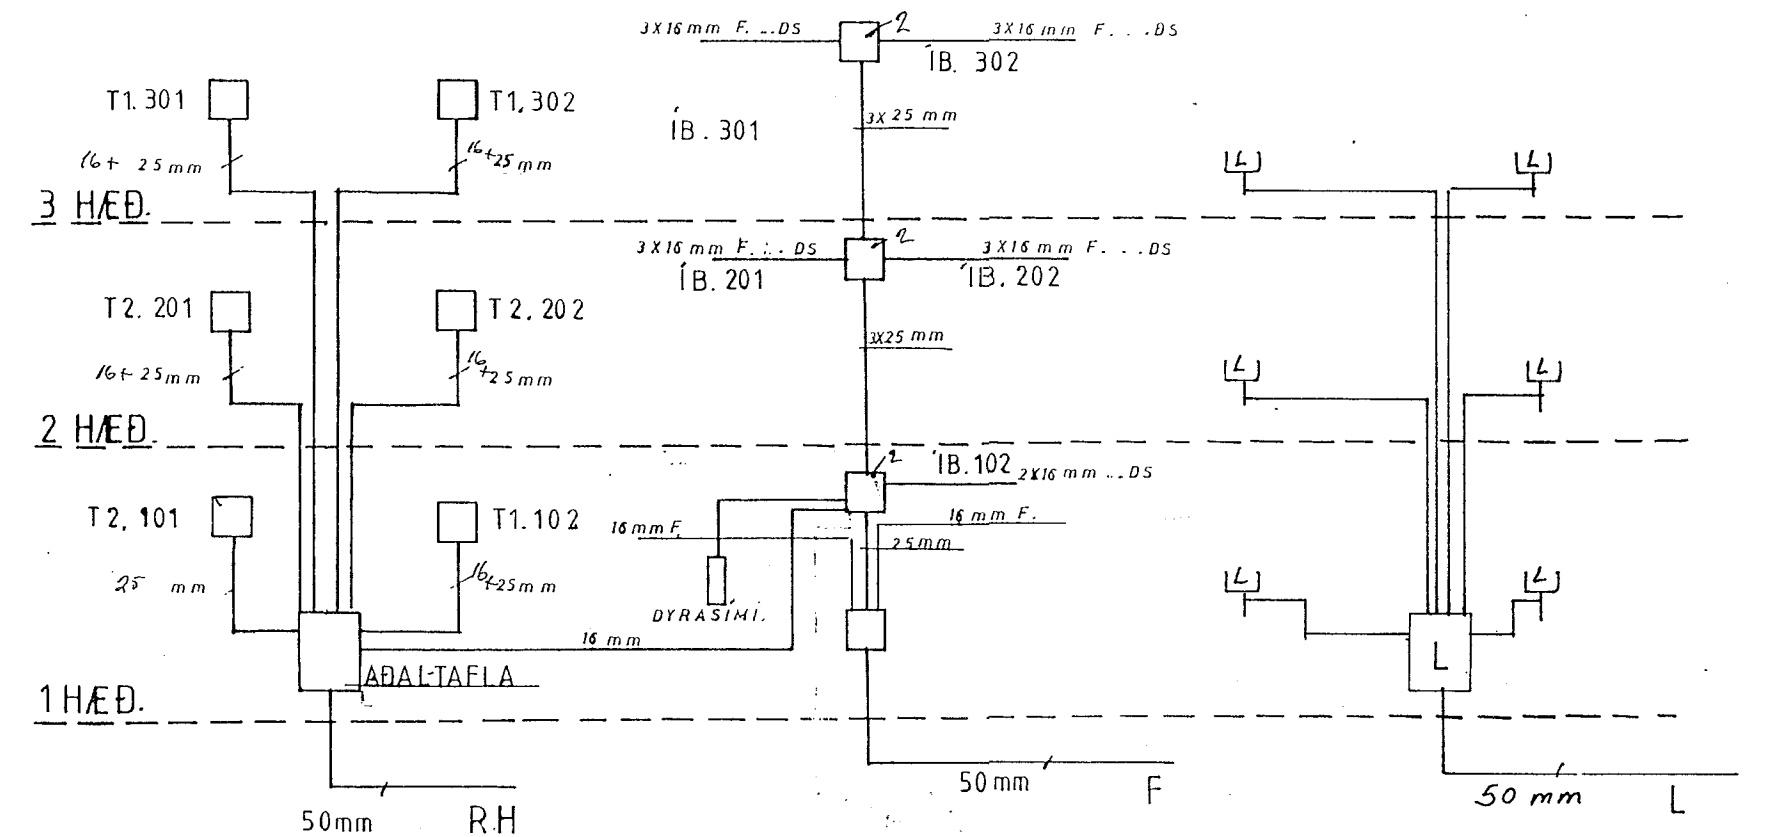

TAFLA 2

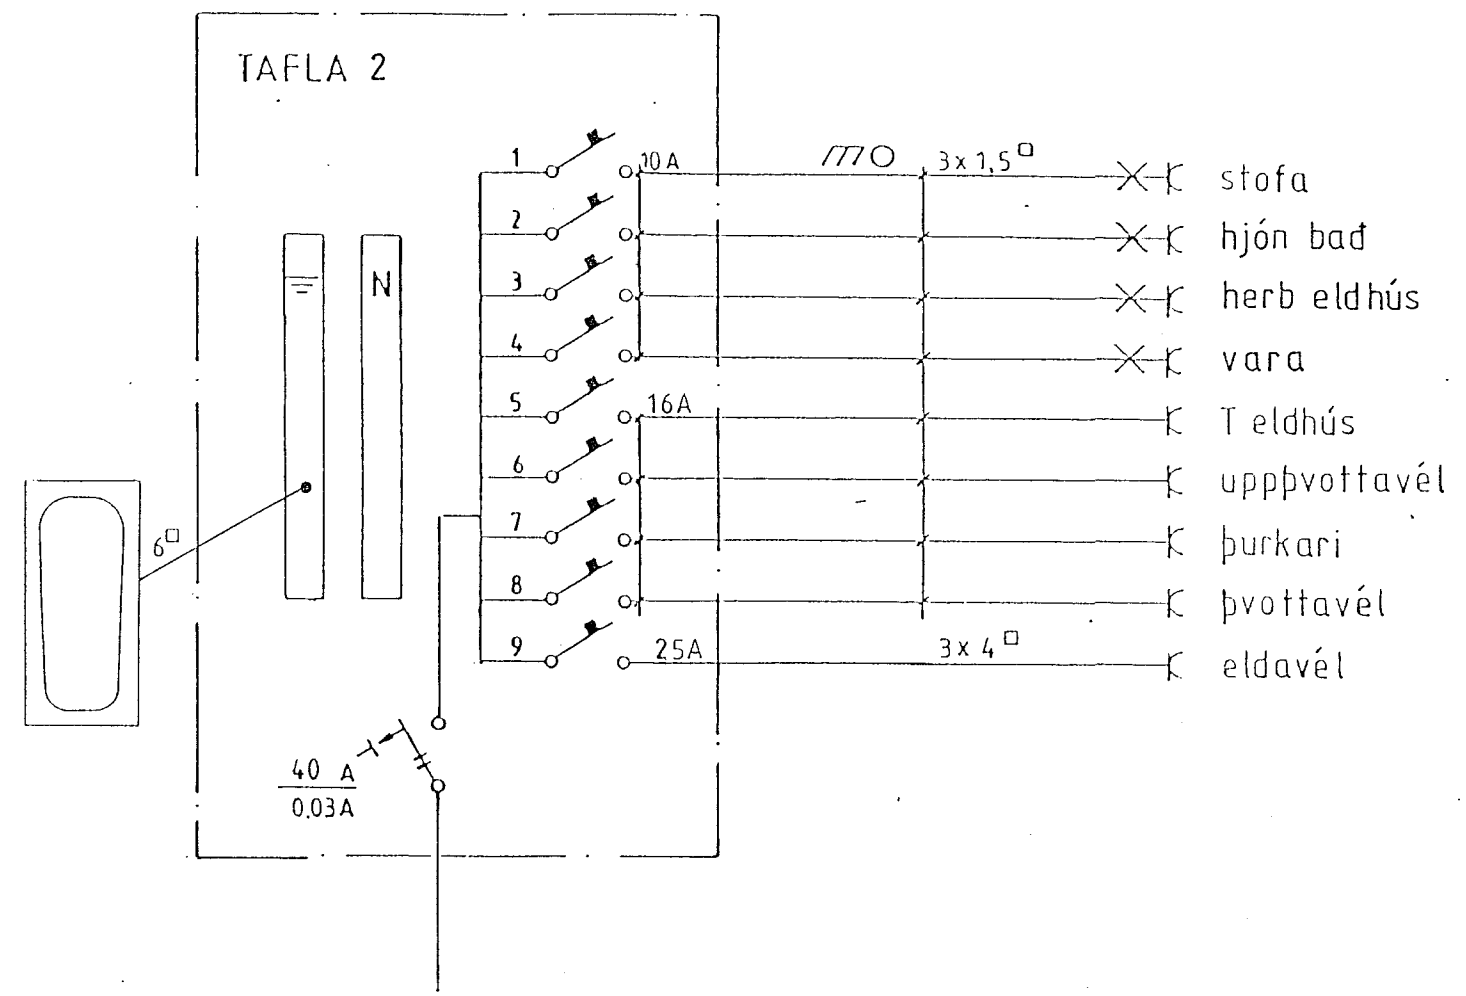

Rásmynd raflagna Rásmynd F...DS Rásmynd L

BÆJARHOLT 1 HAFN.

teikning nr. 92	blað 4 af 5
Raflagnateikning	mkv. 1:500 1:100
Afstöðumynd	dags
Einlínnumynd, snið	yfirfarid þóðsk
Þóður Kristjánsson Rafvirkjam. s 54750	teiknað V. Elma
V Elma Cates Tæknit.	dags Júní 93
Breytt	