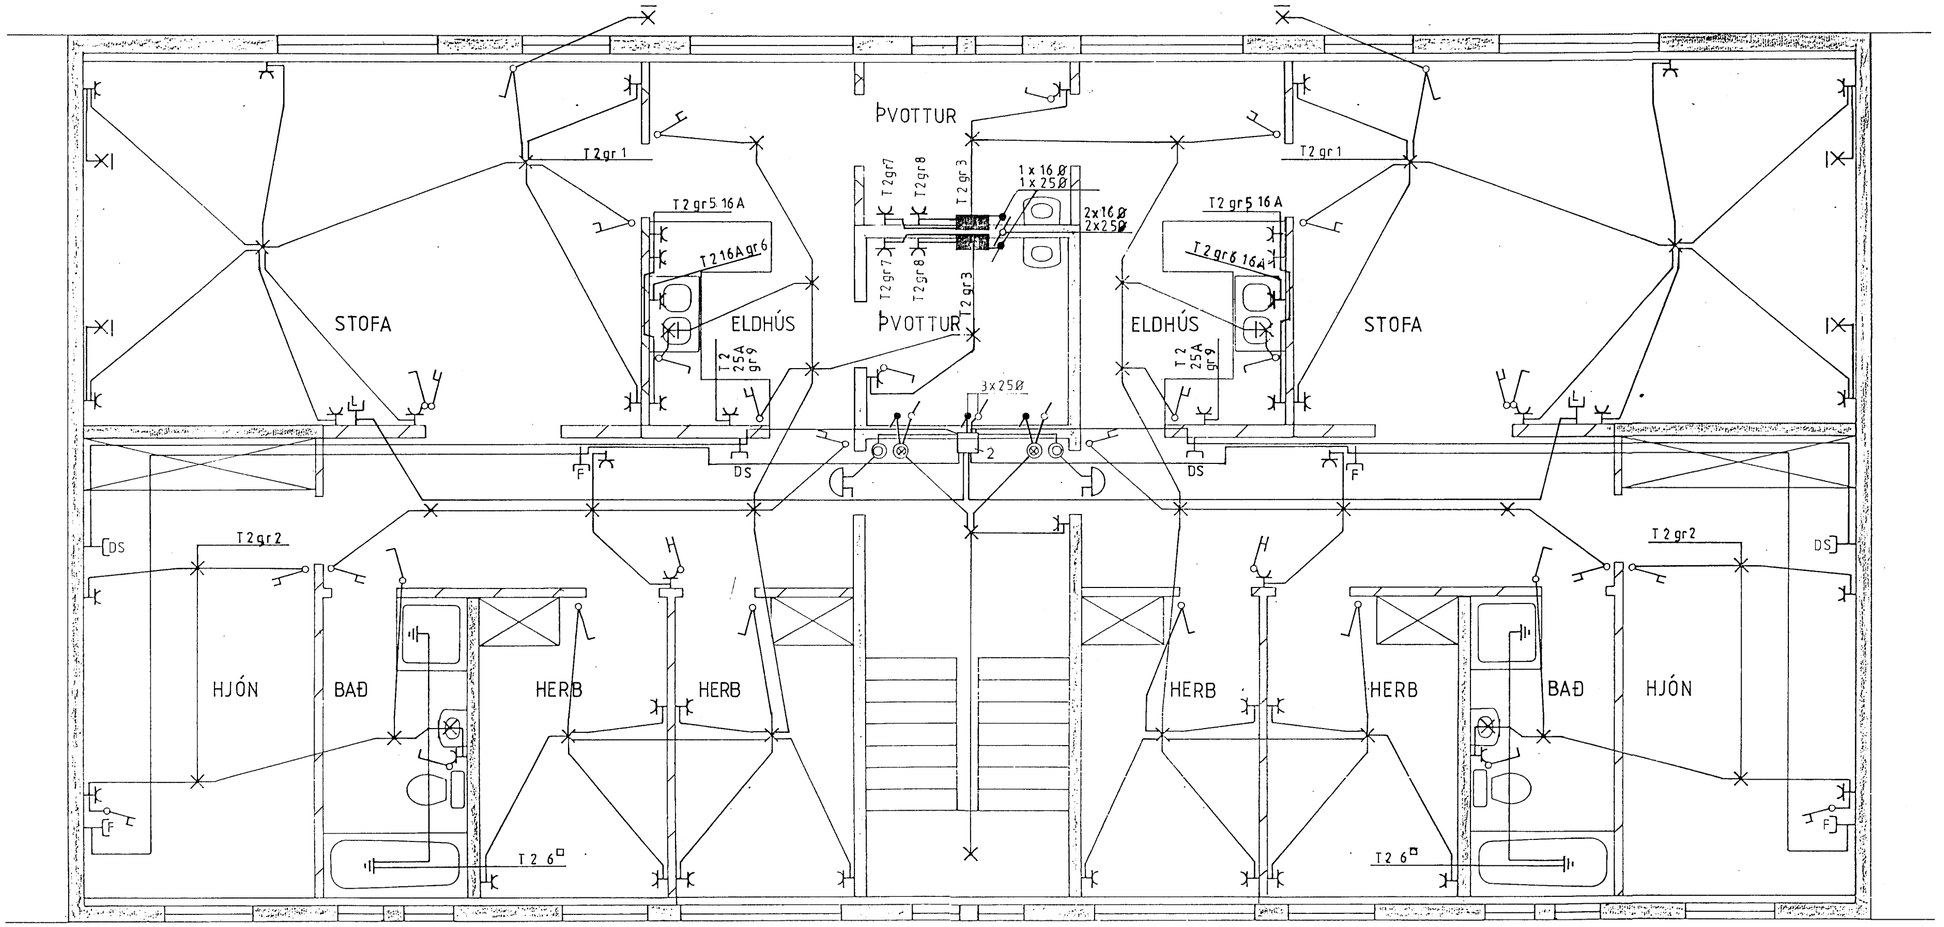

BÆJARHOLT 1 HAFN.

	teikning nr. 92
Raflagnateikning	blað 2 af 5
Grunnmynd 2 hæð	mkv. 1:500 1:100
	dags. feb 92
Þórður Kristjánsson Rafvirkjam. s 54750	yfirfarið Þórður K.
V Elma Cates Tæknit.	teiknað V Elma Cates