


Snið mkv. 1:100

RH 50Ø
F 50Ø
L 25Ø
G 25Ø

Plastpípur 70 cm í jörð
heil í lóðarmörk

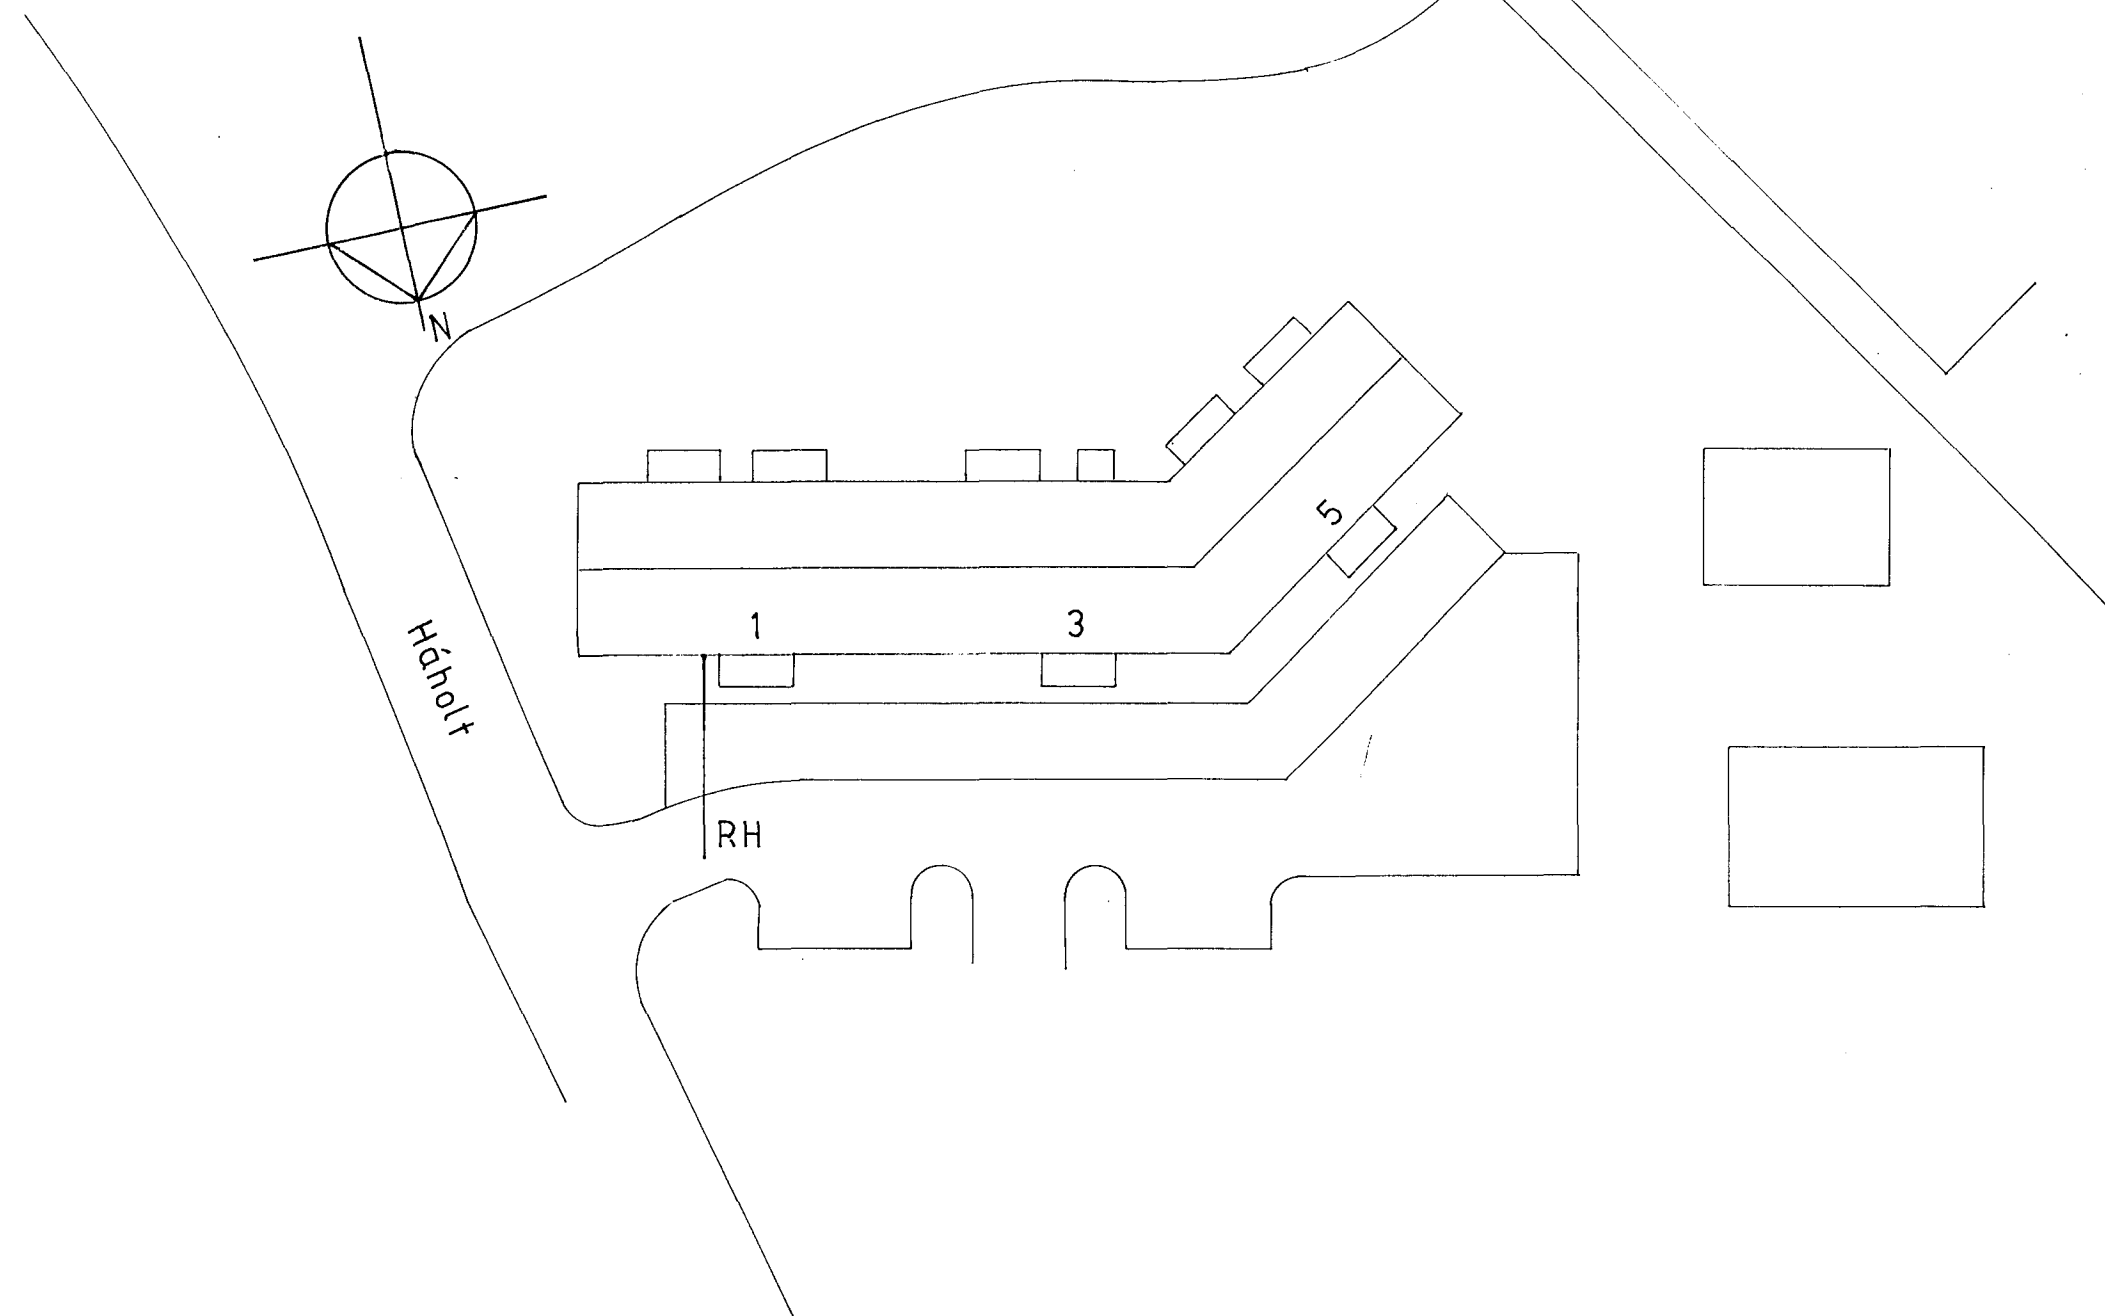

Afstöðumynd mkv. 1:500

SKÝRINGAR

HÆÐ ROFA SKAL VERA 110 CM FRÁ FULLFRÁGENGNUM GÖLFUM.
HÆÐ ROFA Í HJÓNAHERB. SÉ 80 CM.
HÆÐ TENGLA VIÐ ROFA, SÉ Í SÖMU HÆÐ OG ROFINN.
HÆÐ TENGLA, L OG F SÉU 20CM.
HÆÐ VEGGLJÓSA SÉ 160 CM.
HÆÐ VEGGLJÓSA Í WC. OG BAÐI SÉ 200 CM.
HÆÐ VEGGLJÓSA Í ELDHÚSI SÉ 150 CM.
HÆÐ TEGLA FYRIR ELDAVEL SÉ 30 CM.
HÆÐ DYRABJÖLLU SÉ 220 CM.
MÁLSTRAUMUR ROFA OG TENGLA SÉ 10 A.
PIPUR SÉU 16MM OG VÍR 1,5 MM.
TAKA SKAL MÁL MILLIVEGGJA SKV. SMÍÐATEIKNINGU.
NEMA ANNARS SÉ GETIÐ.

BÆJARHOLT 1 HAFN.

teikningnr. 92	
Raflagnateikning	blað 5 af 5
Afstöðumynd	mkv. 1:500 1:100
Einlínumynd, snið	dags. feb. 92
Þórunn Kristjánsson Rafvirkjam. s. 54750	yfirfarir <i>Kristjánsson</i>
V Elma Cates Tæknit.	teiknað <i>Elma Cates</i>