


SKÝRINGAR

PÍPUR SÉU 16 mm MED 3x1.5 VÍR
 HÆÐ Á TENGLUM ER 25 cm FRÁ FULLFRÁGENGNU GÓLFI
 HÆÐ Á ROFUM ER 110 cm FRÁ FULLFRÁGENGNU GÓLFI
 HÆÐ Á VEGGDÓSUM ER 165 FRÁ FULLFRÁGENGNU GÓLFI
 MÁLSTRAUMUR ROFA OG TENGLA SKAL VERA MINNST 16 A
 HÆÐ Á (L) OG (S) TENGLUM ER 25 cm FRÁ FULLFRÁGENGNU GÓLFI
 P16 OG P20 ERU 16 mm OG 20 mm PLASTPÍPUR

NEMA
 ANNARS
 SÉ
 GETID

———— LÁGSPENNULAGNIR
 ———— SMÁSPENNULAGNIR

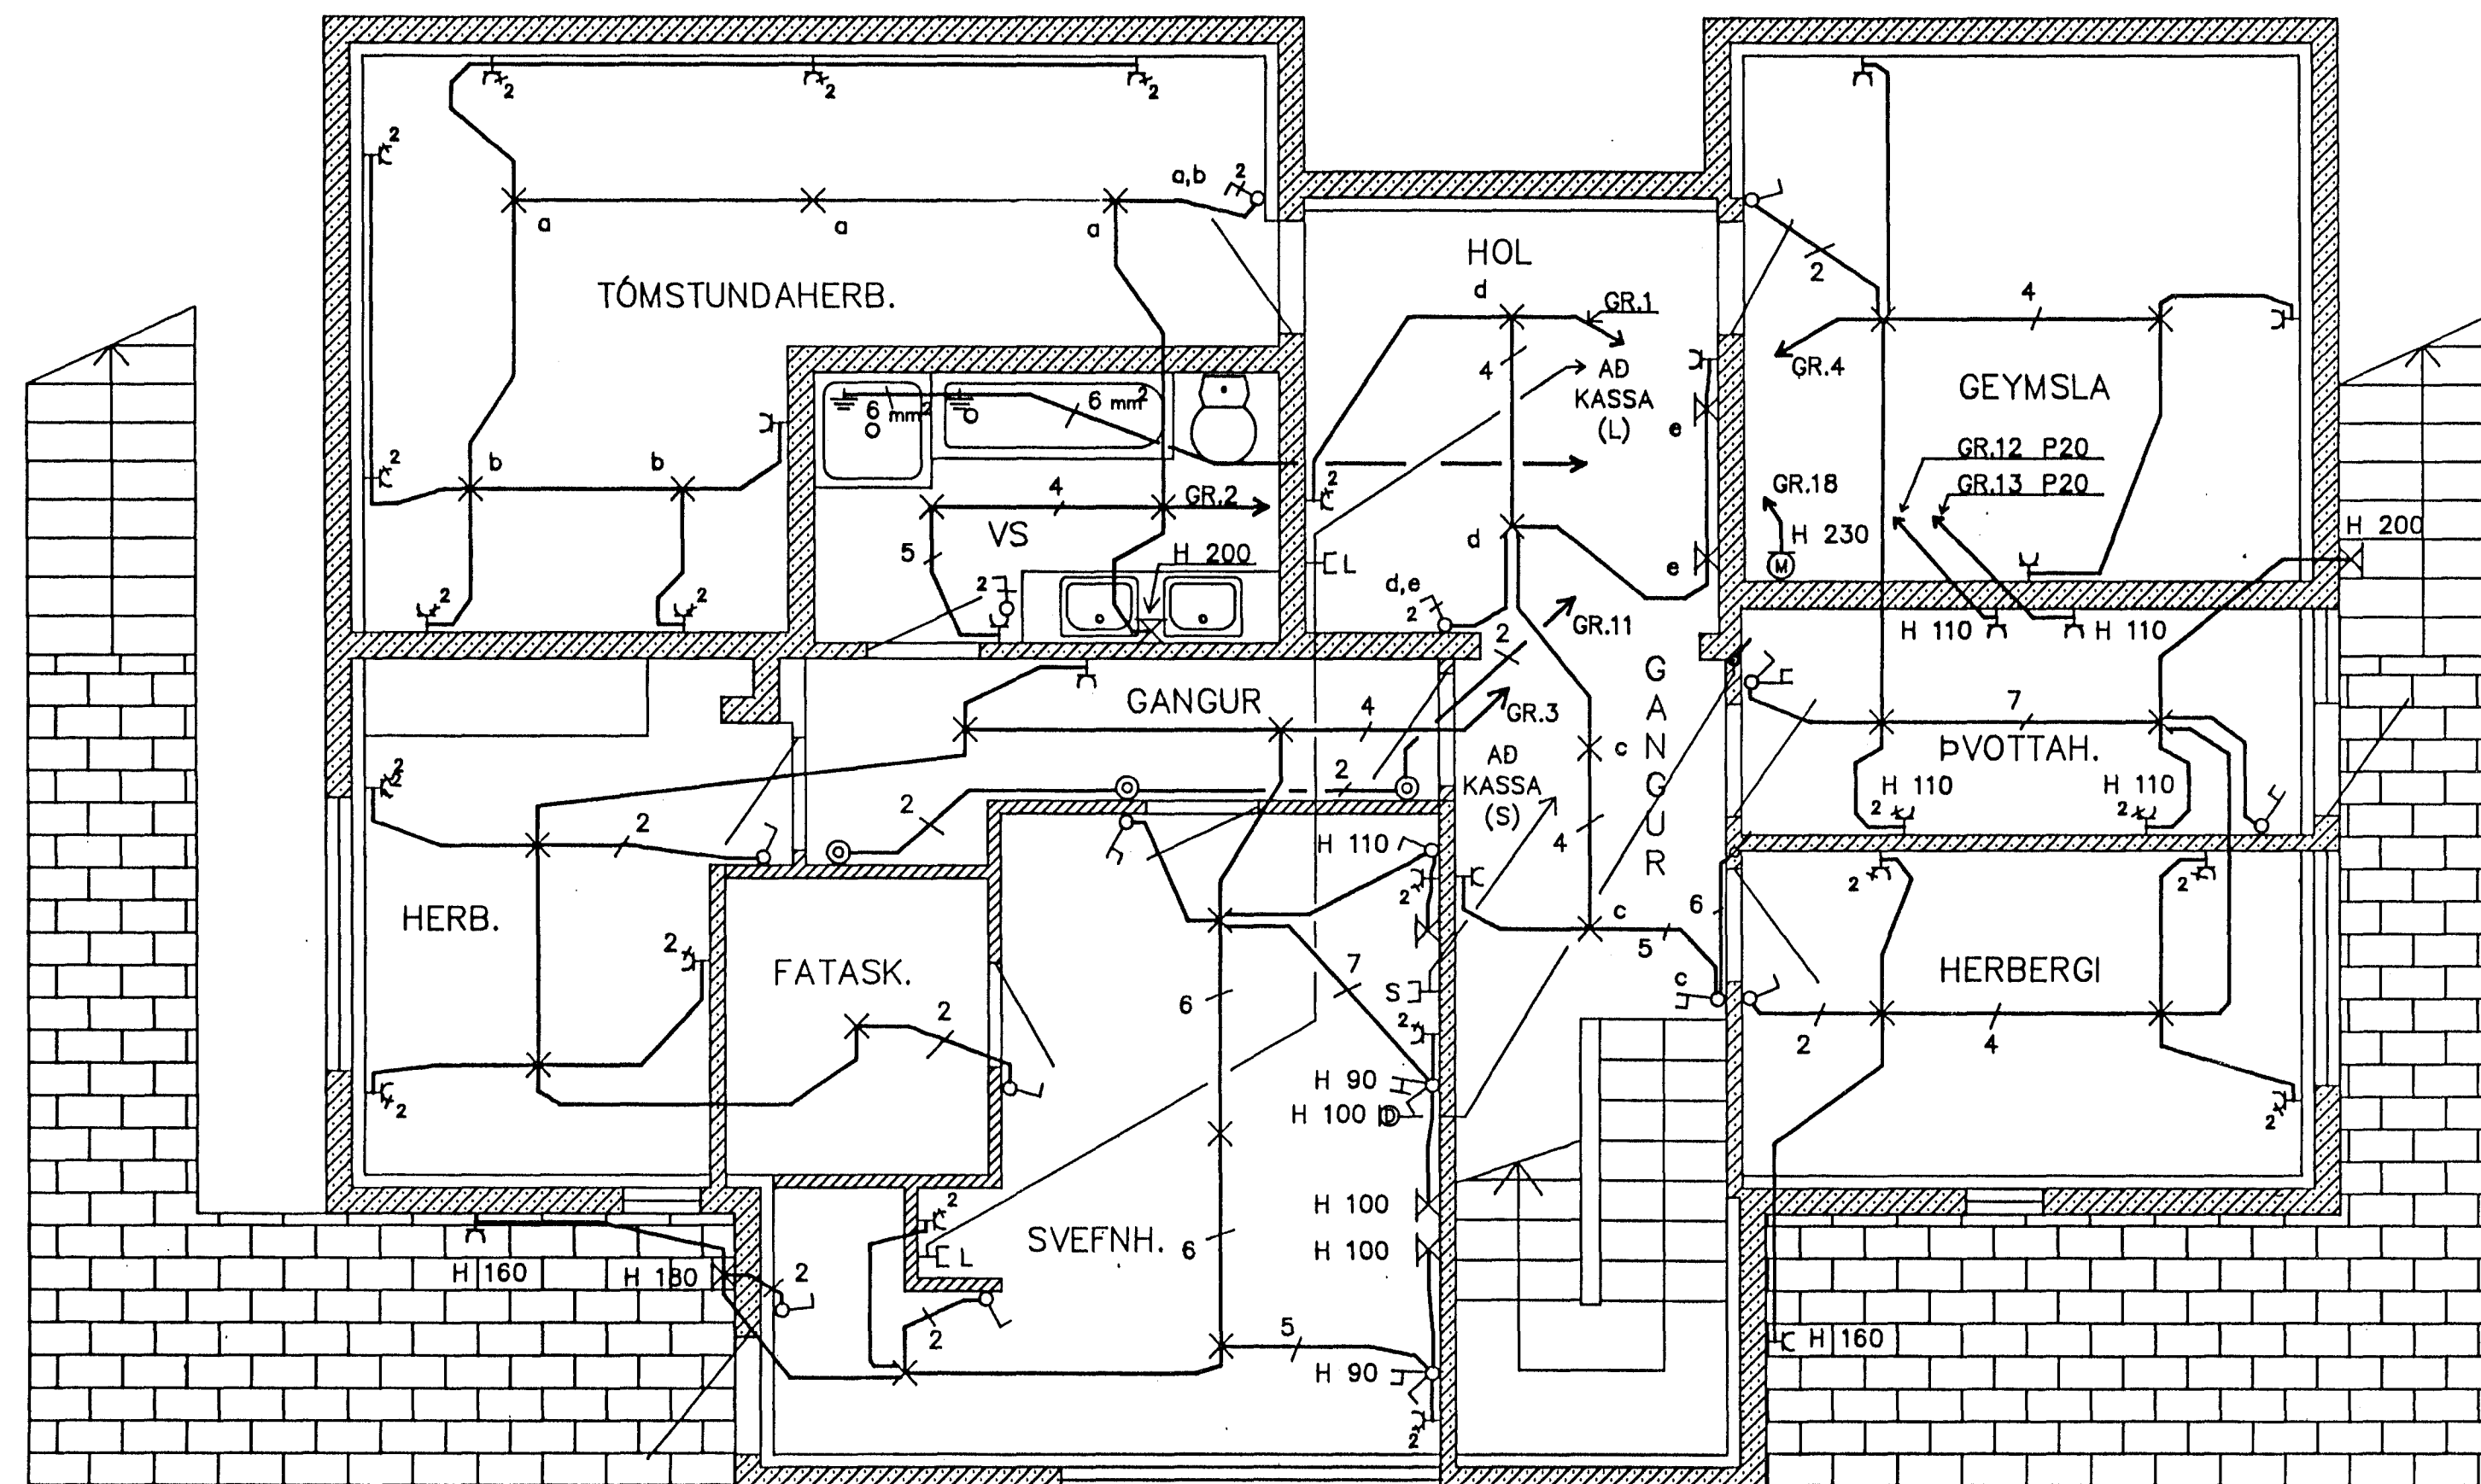

Daniel Emilsson
 Rafmagnsiðnfræðingur

BURKNABERG 4 HAFN.

H. D.E RAFLÖGN NEDRI HÆÐ

T. D.E

DAGSETNING. MAÍ 1989

MKV: 1:50