



Samþykkt 4/8 1989  
 VFGNA FULLNADARFRÁGANGS  
 L. Pálsson  
 L. Pálsson  
 L. Pálsson

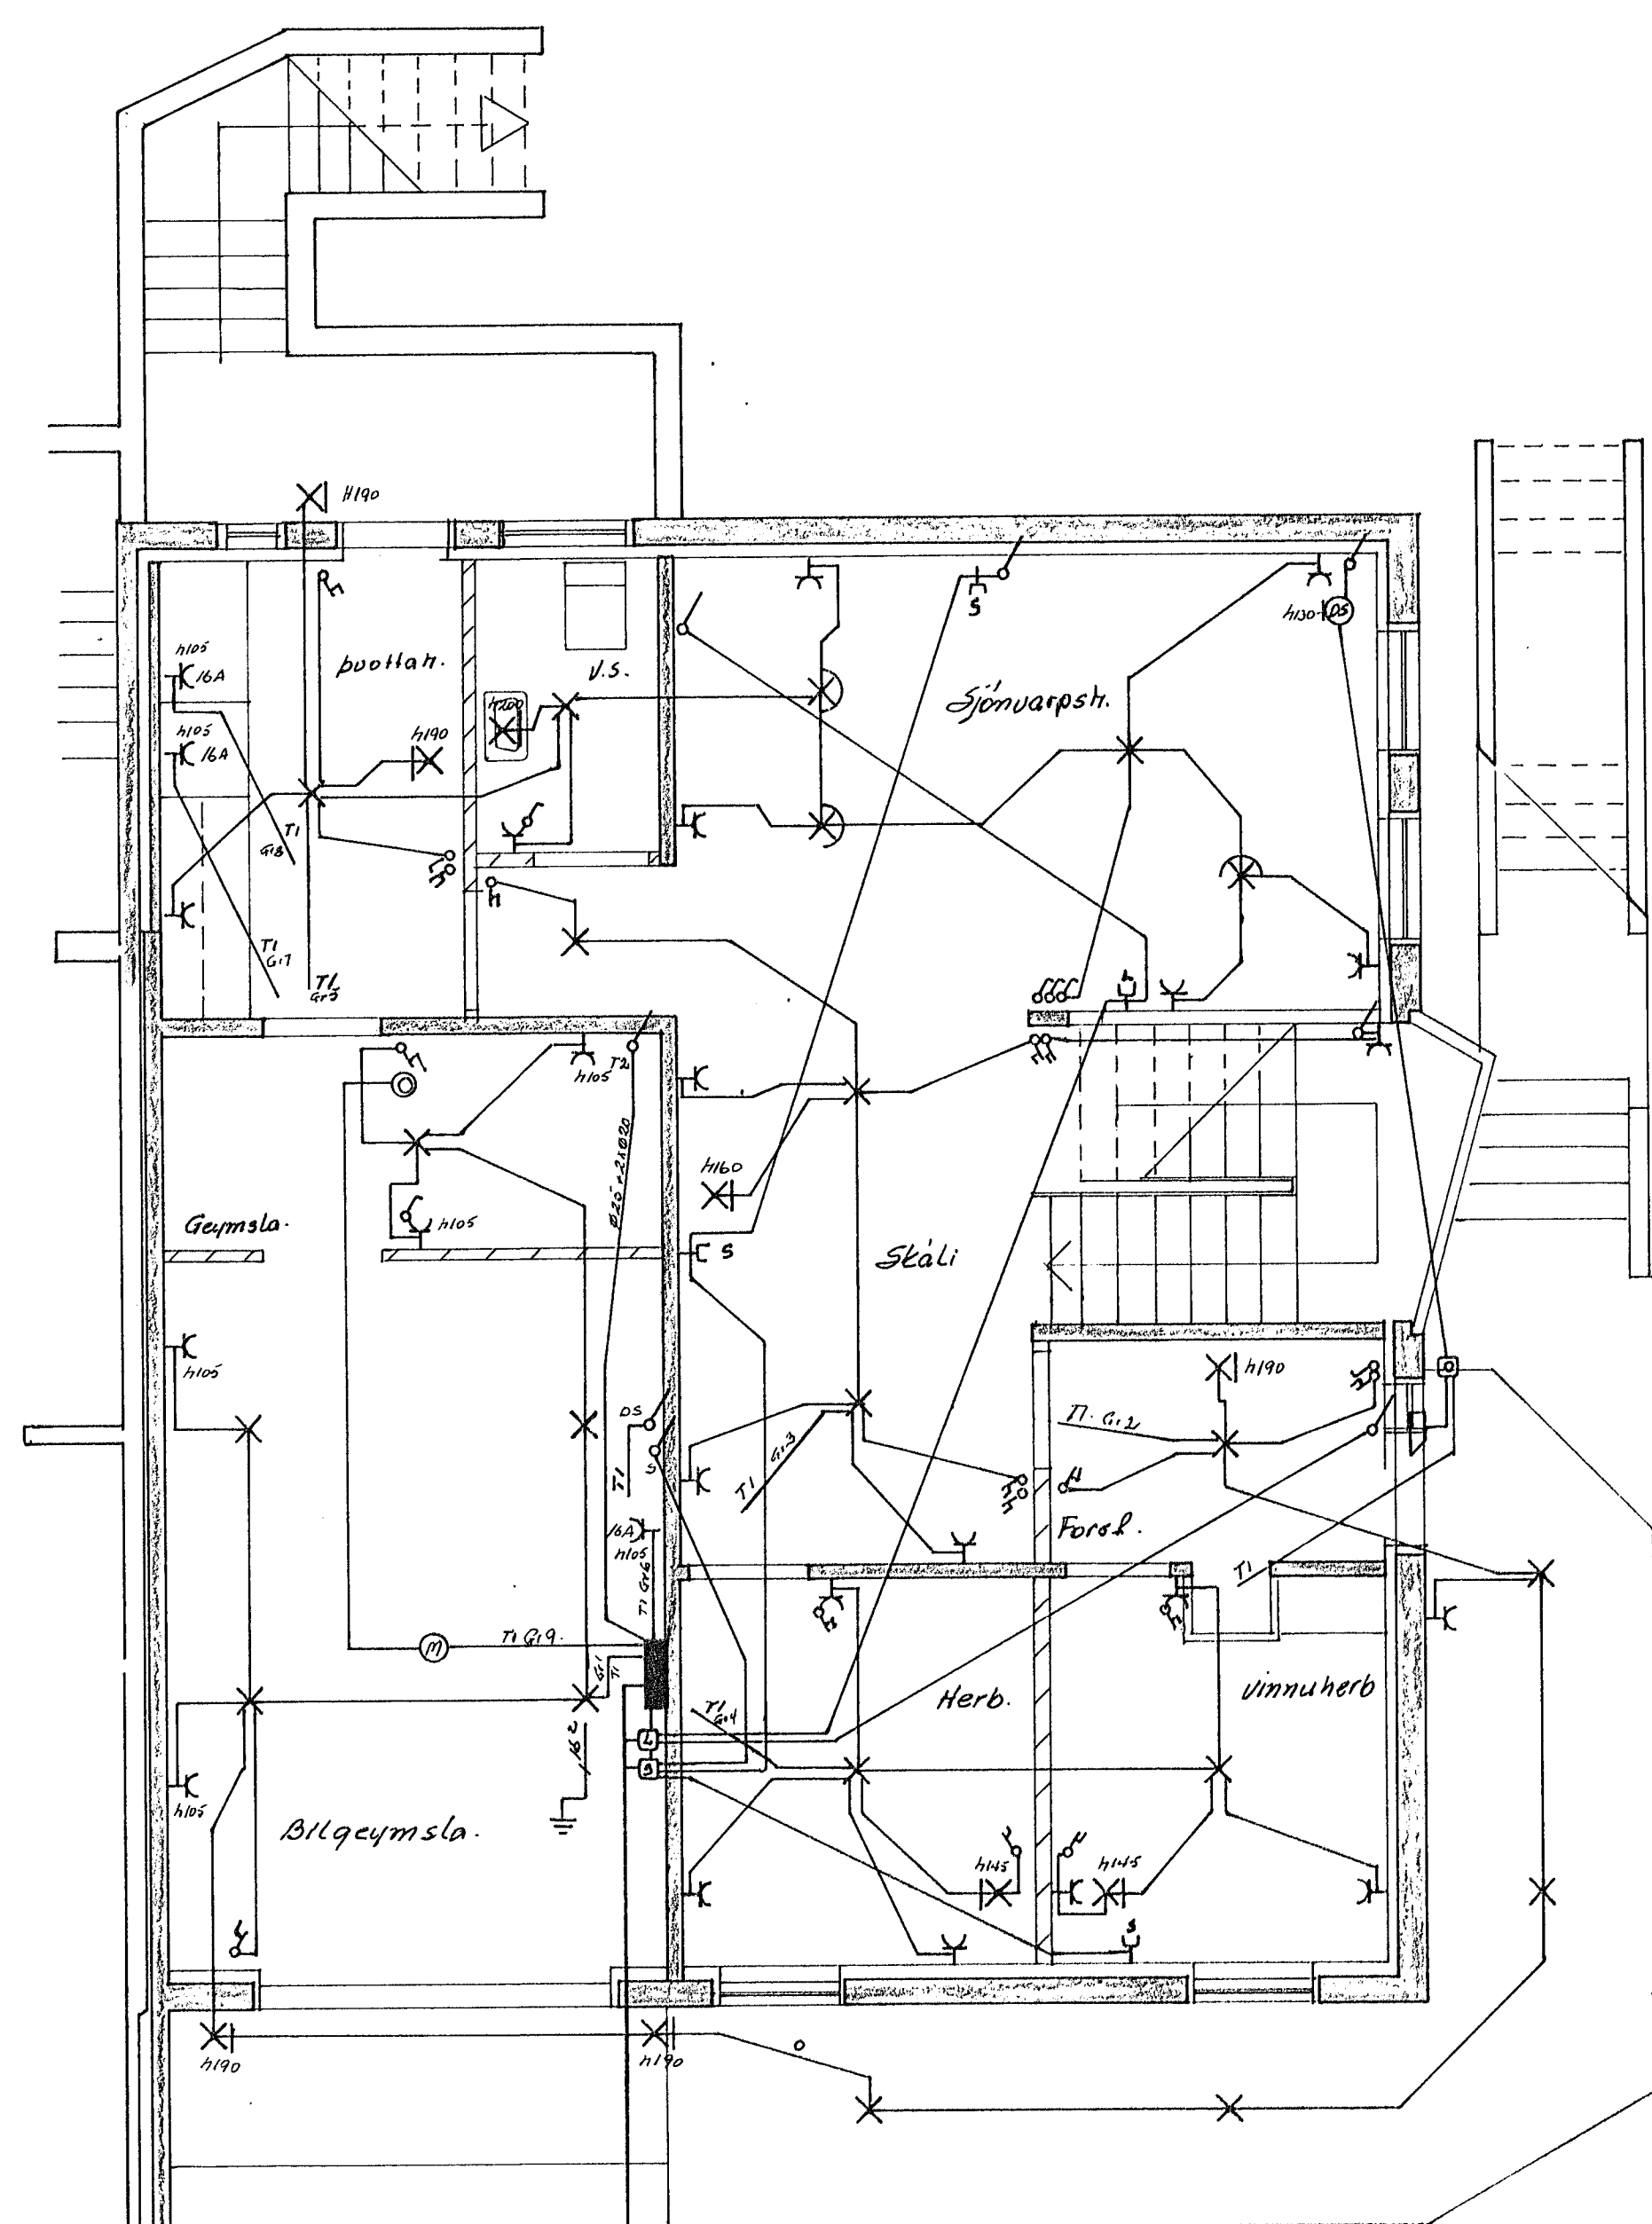

GRUNNMYND 1 HÆÐ

Ø 50 RH  
 Ø 50 SIMI  
 Ø 25 LOFTNET  
 Ø 20 ALKA.  
 INNTAKSPIPUR SÉLU 60-70 CM I JÖRD  
 HEILAR AD LÓDARMÖRKUM.

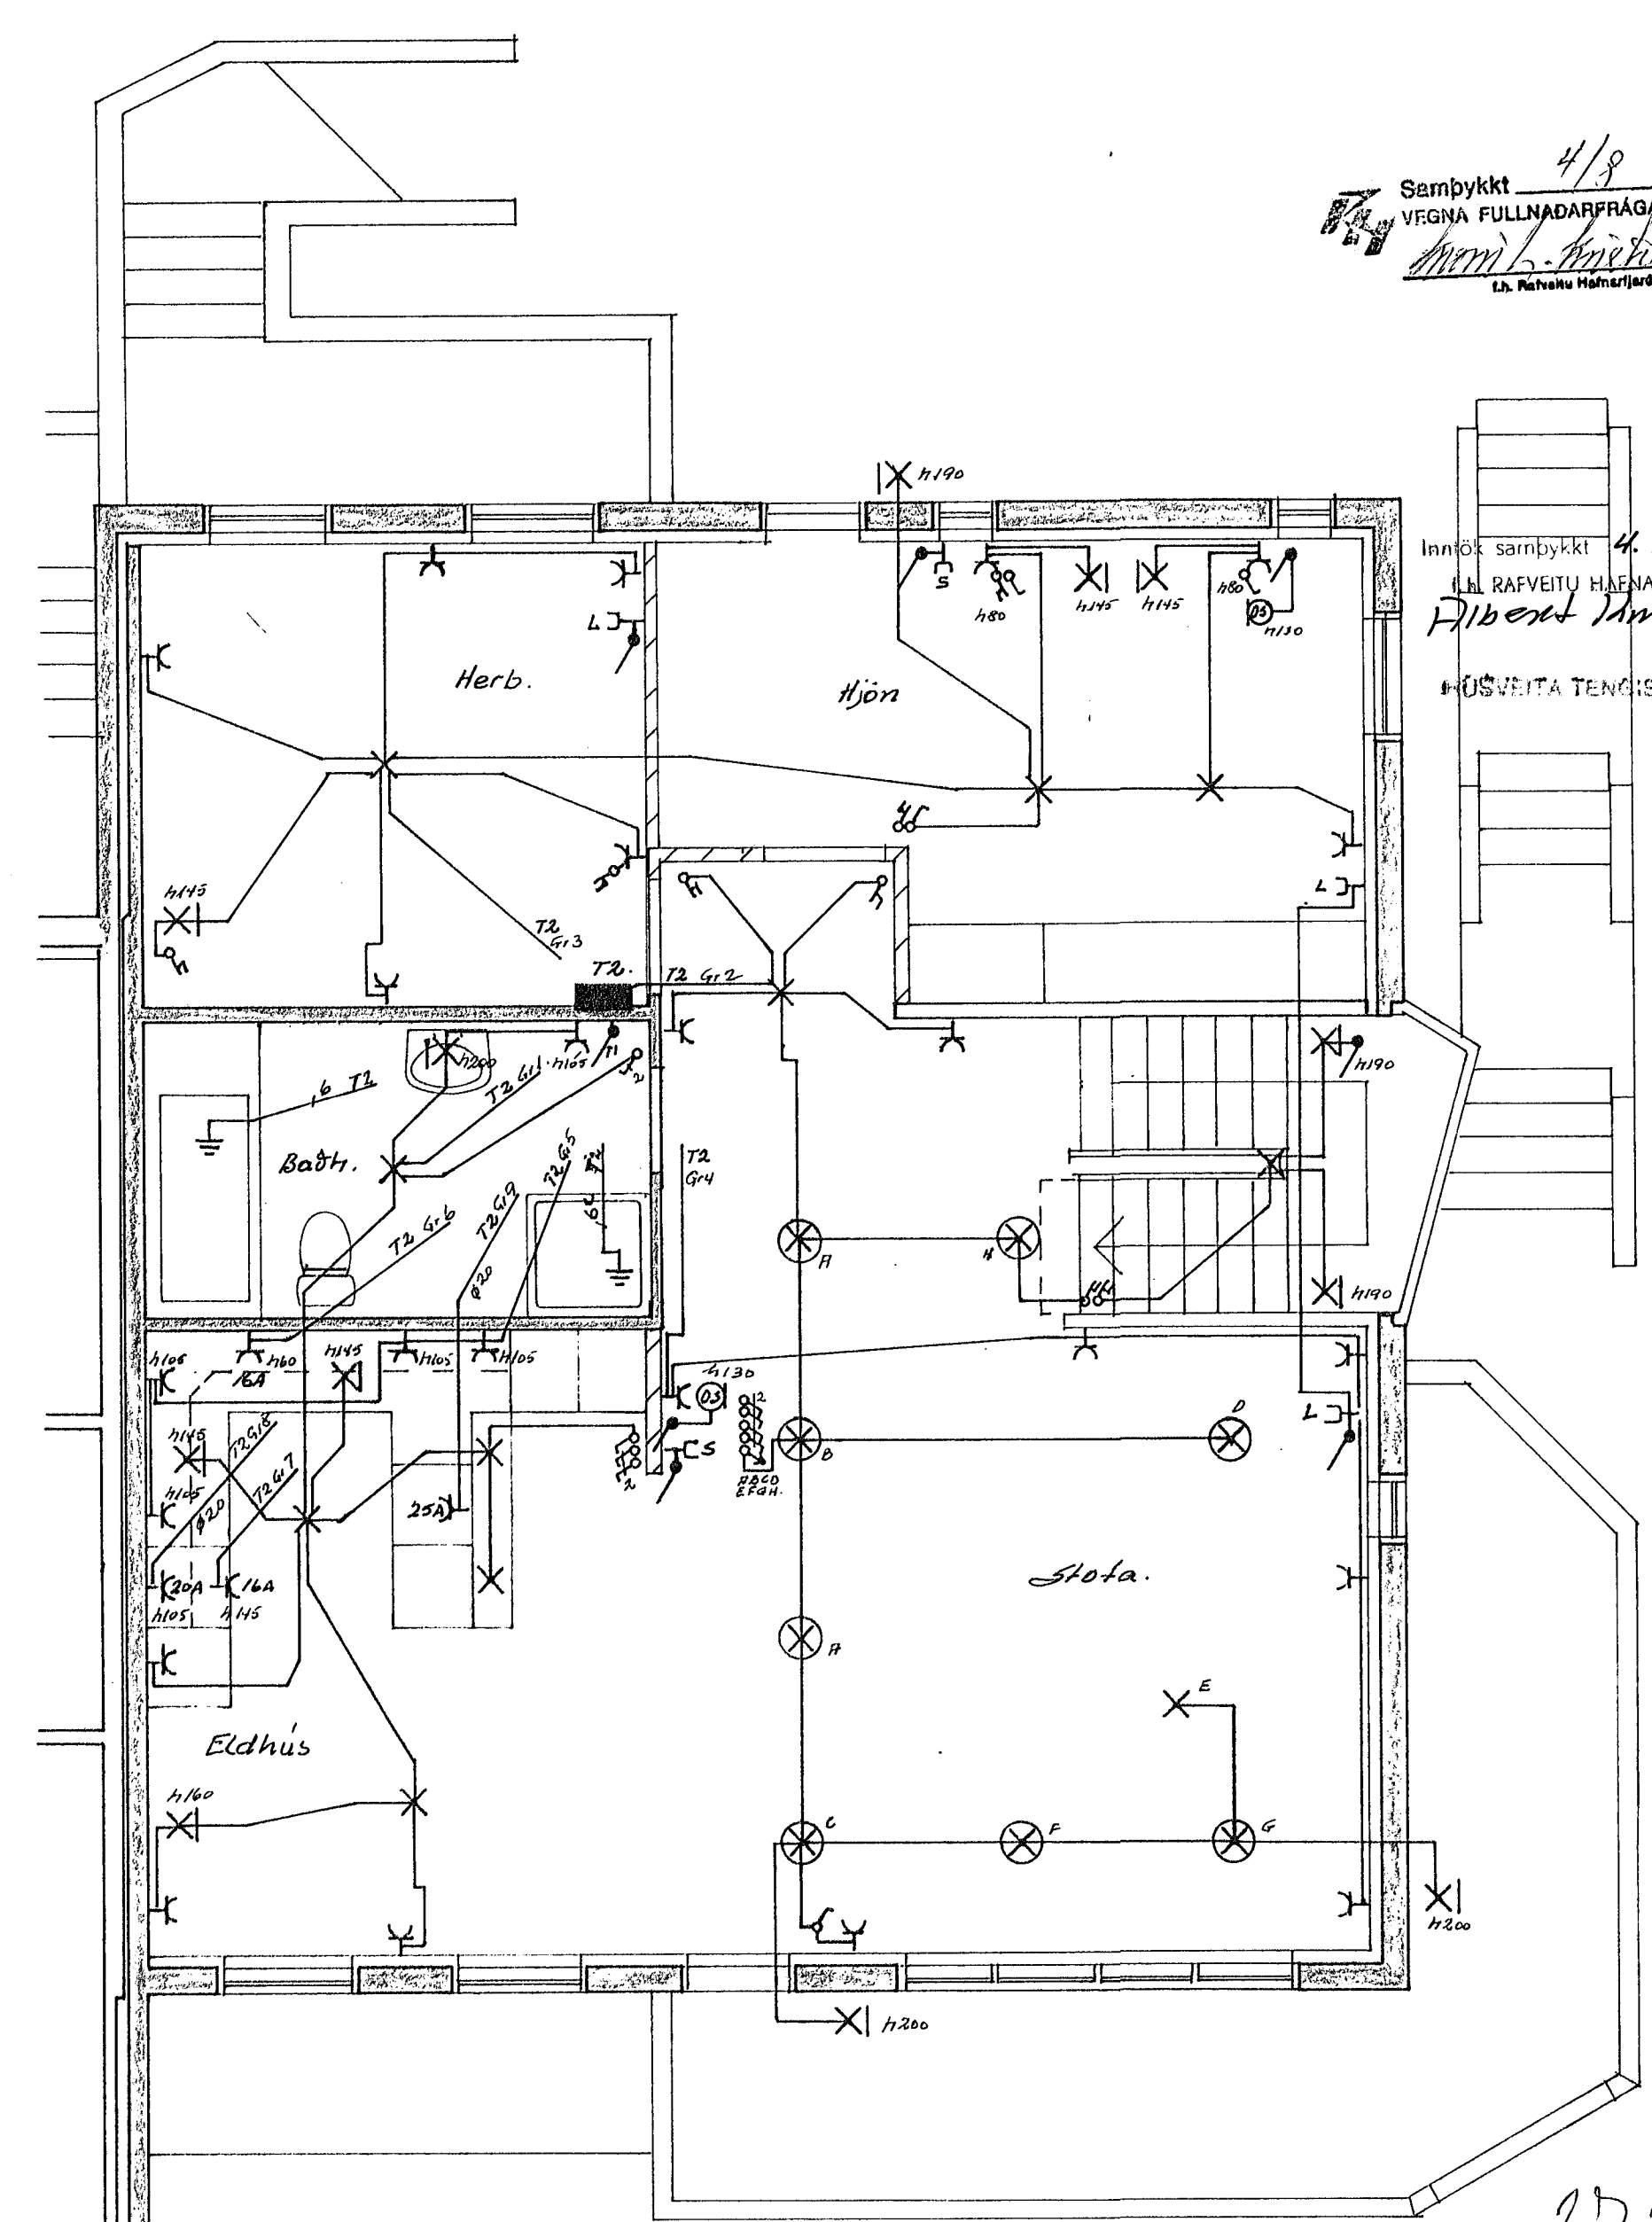

GRUNNMYND 2 HÆÐ

Innöt samþykkt 4.18. 1989  
 L. RAUFVEITU HAFNARFIARÐAR  
 Pálsson  
 HÖSVEITA TENGIST A T. FARA

TEIKNING NR. 2728

NR.	BREYTING	DAGS	BR.
DOFRABERG 23 HAFNARFIÐI			
RAFLÖGN 1 OG 2 HÆÐ		HANNAÐ	16
		TEIKNAD	16
		DAGS	júli 89
		BLAD	1 AF 2
		KVARDI	1:50
		VERK NR.	89 213