



ÍBÚÐ 02.01 OG 02.02

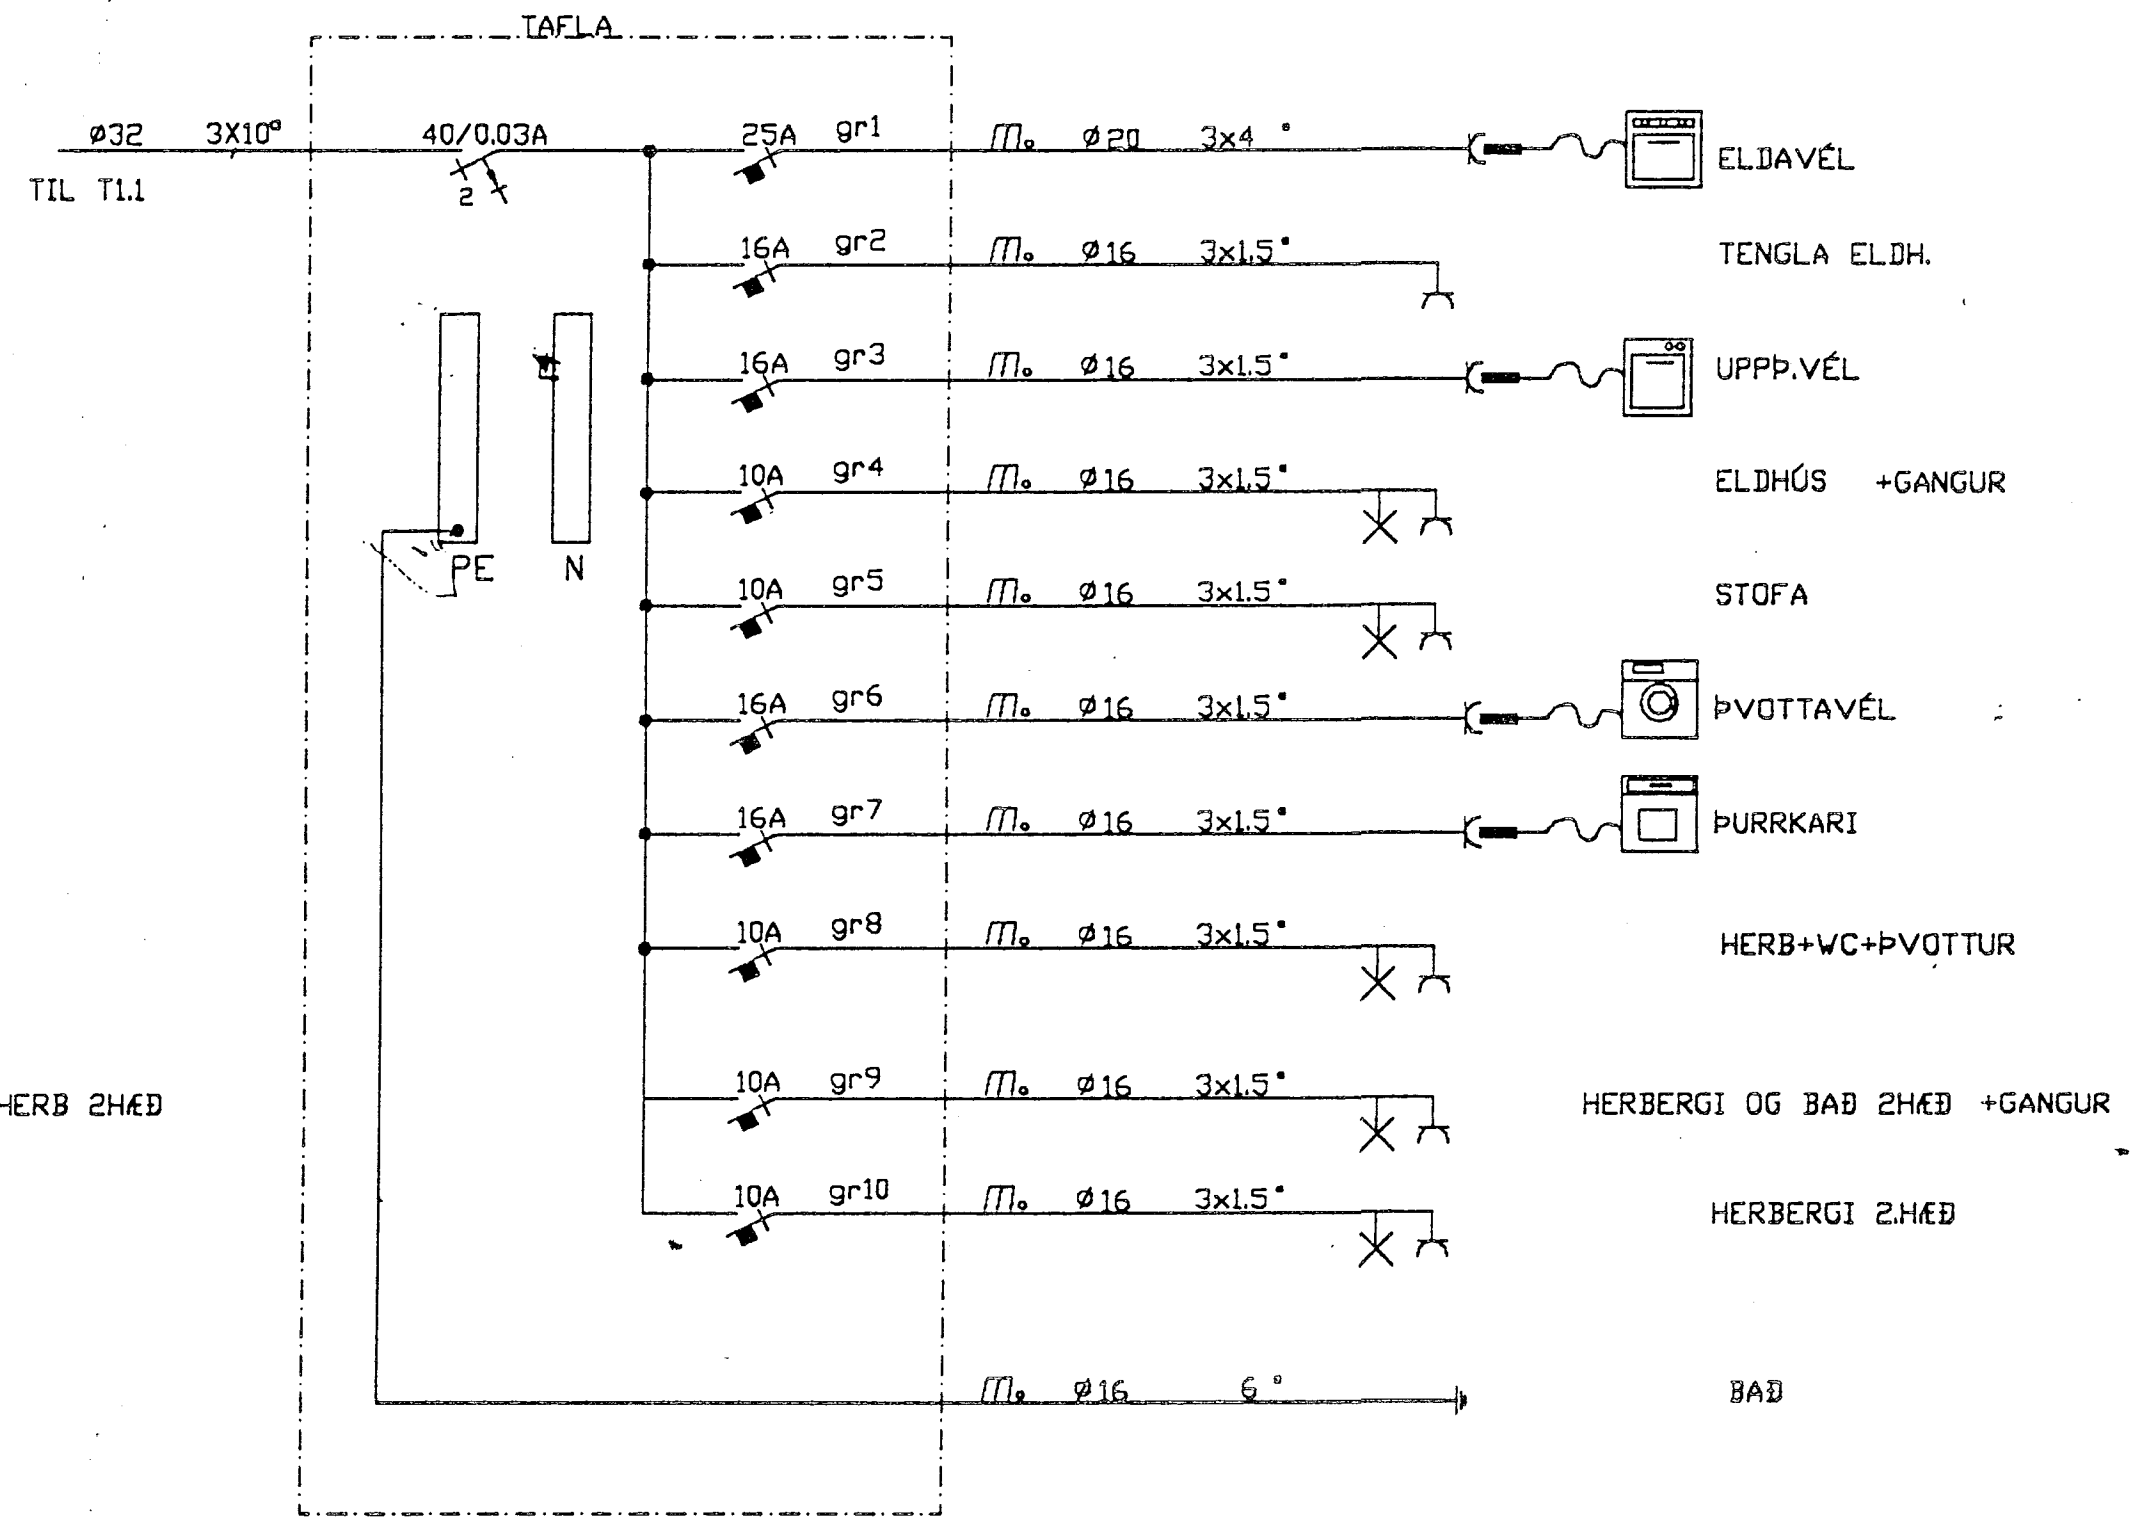

ÍBÚÐ 01.01 OG 01.02

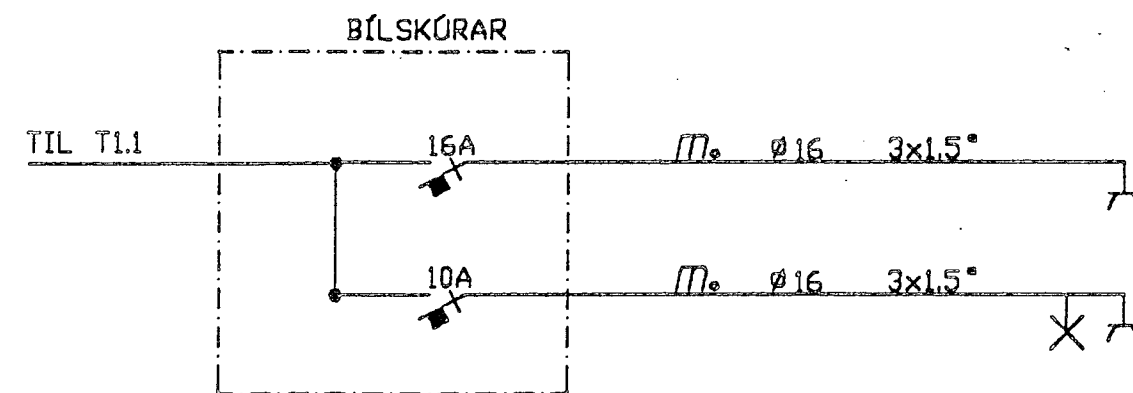

0	10	20	40	80	160	260	360	460						
Kvarð/Athugasemdir			Breytingar			Hannað	Yfirfarið	Dags	Samþykkt	Sigurður Jón Jónsson	Veghus 3	112 Grafarvogi	sími 676282	Blað nr.
						SJJ	Yrr.	SEPT-91		Verknúmer	KL-21	Verkefni	KLETTABERG 58-64 HAFN	7
										Teknínúmer	1-206	Verklutur	EINLÍNUNYNDIR GREINITAFLNA Í ÍBÚÐUM	