


Lágspennu og smáspennu pípur í plötu

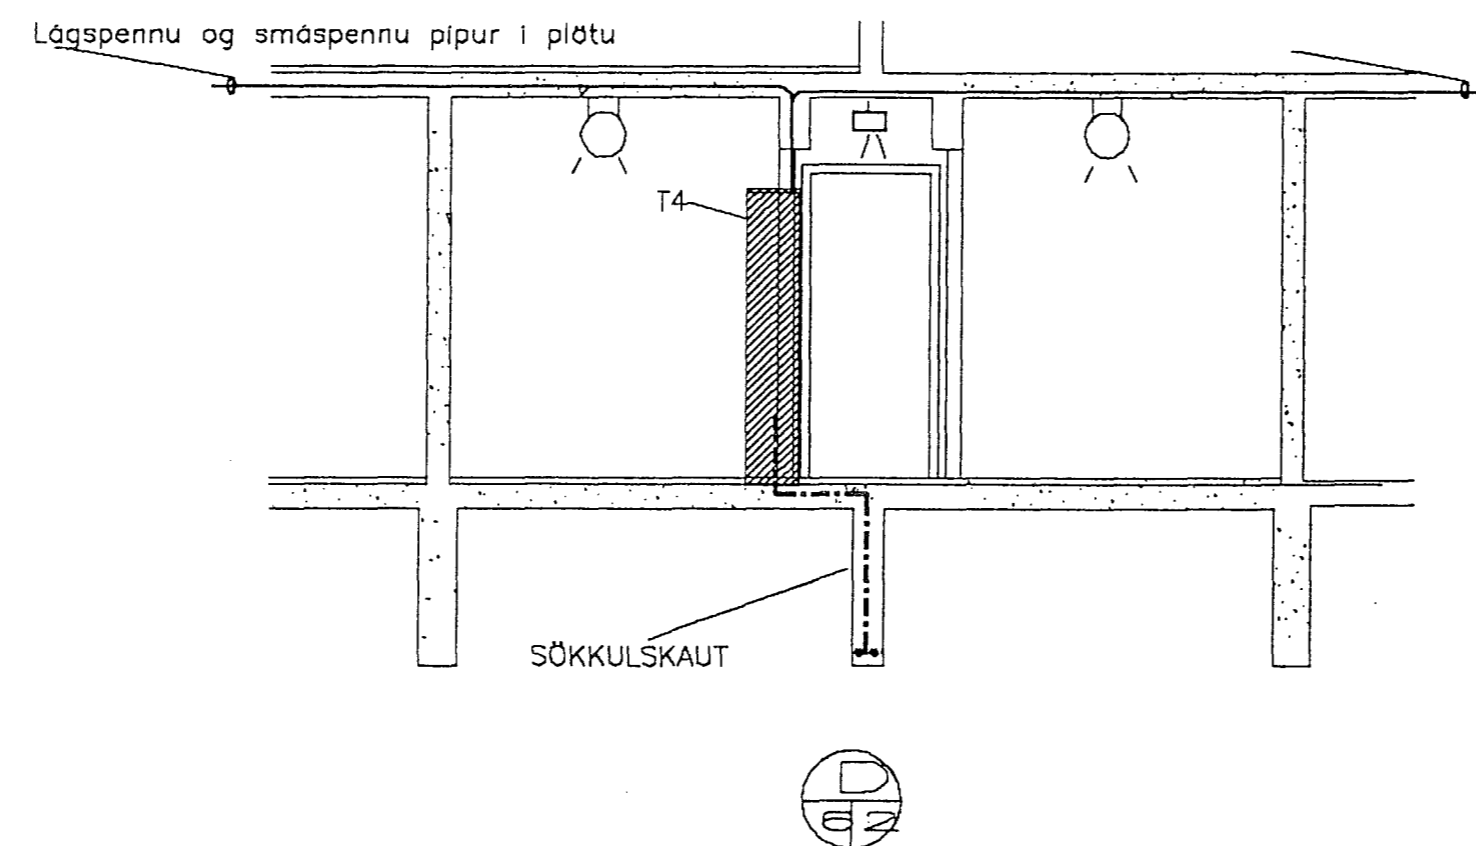

0	10	20	40	80	160	260	360	460						
Kvarði/Athugasemdir			Breytingar			Hannað	Yfirfarid	Dag	Samþykkt	Sigurður Jón Jónsson	Veghus 3 112 Grafarvagi sirmi 676282	Blað nr.		
1=50						SJJ		08-07-92	<i>[Signature]</i>	Verknúmer	KL-10	Verkheiti	KLUKKUBERG 35-41	2
										Teiknínúmer	1-271D	Verkhloti	SNID C OG D	