


① Pípa að loftræstistökk
Það á að vera möguleiki að tengja víftu
sem kemur neðan í loftræstistökk

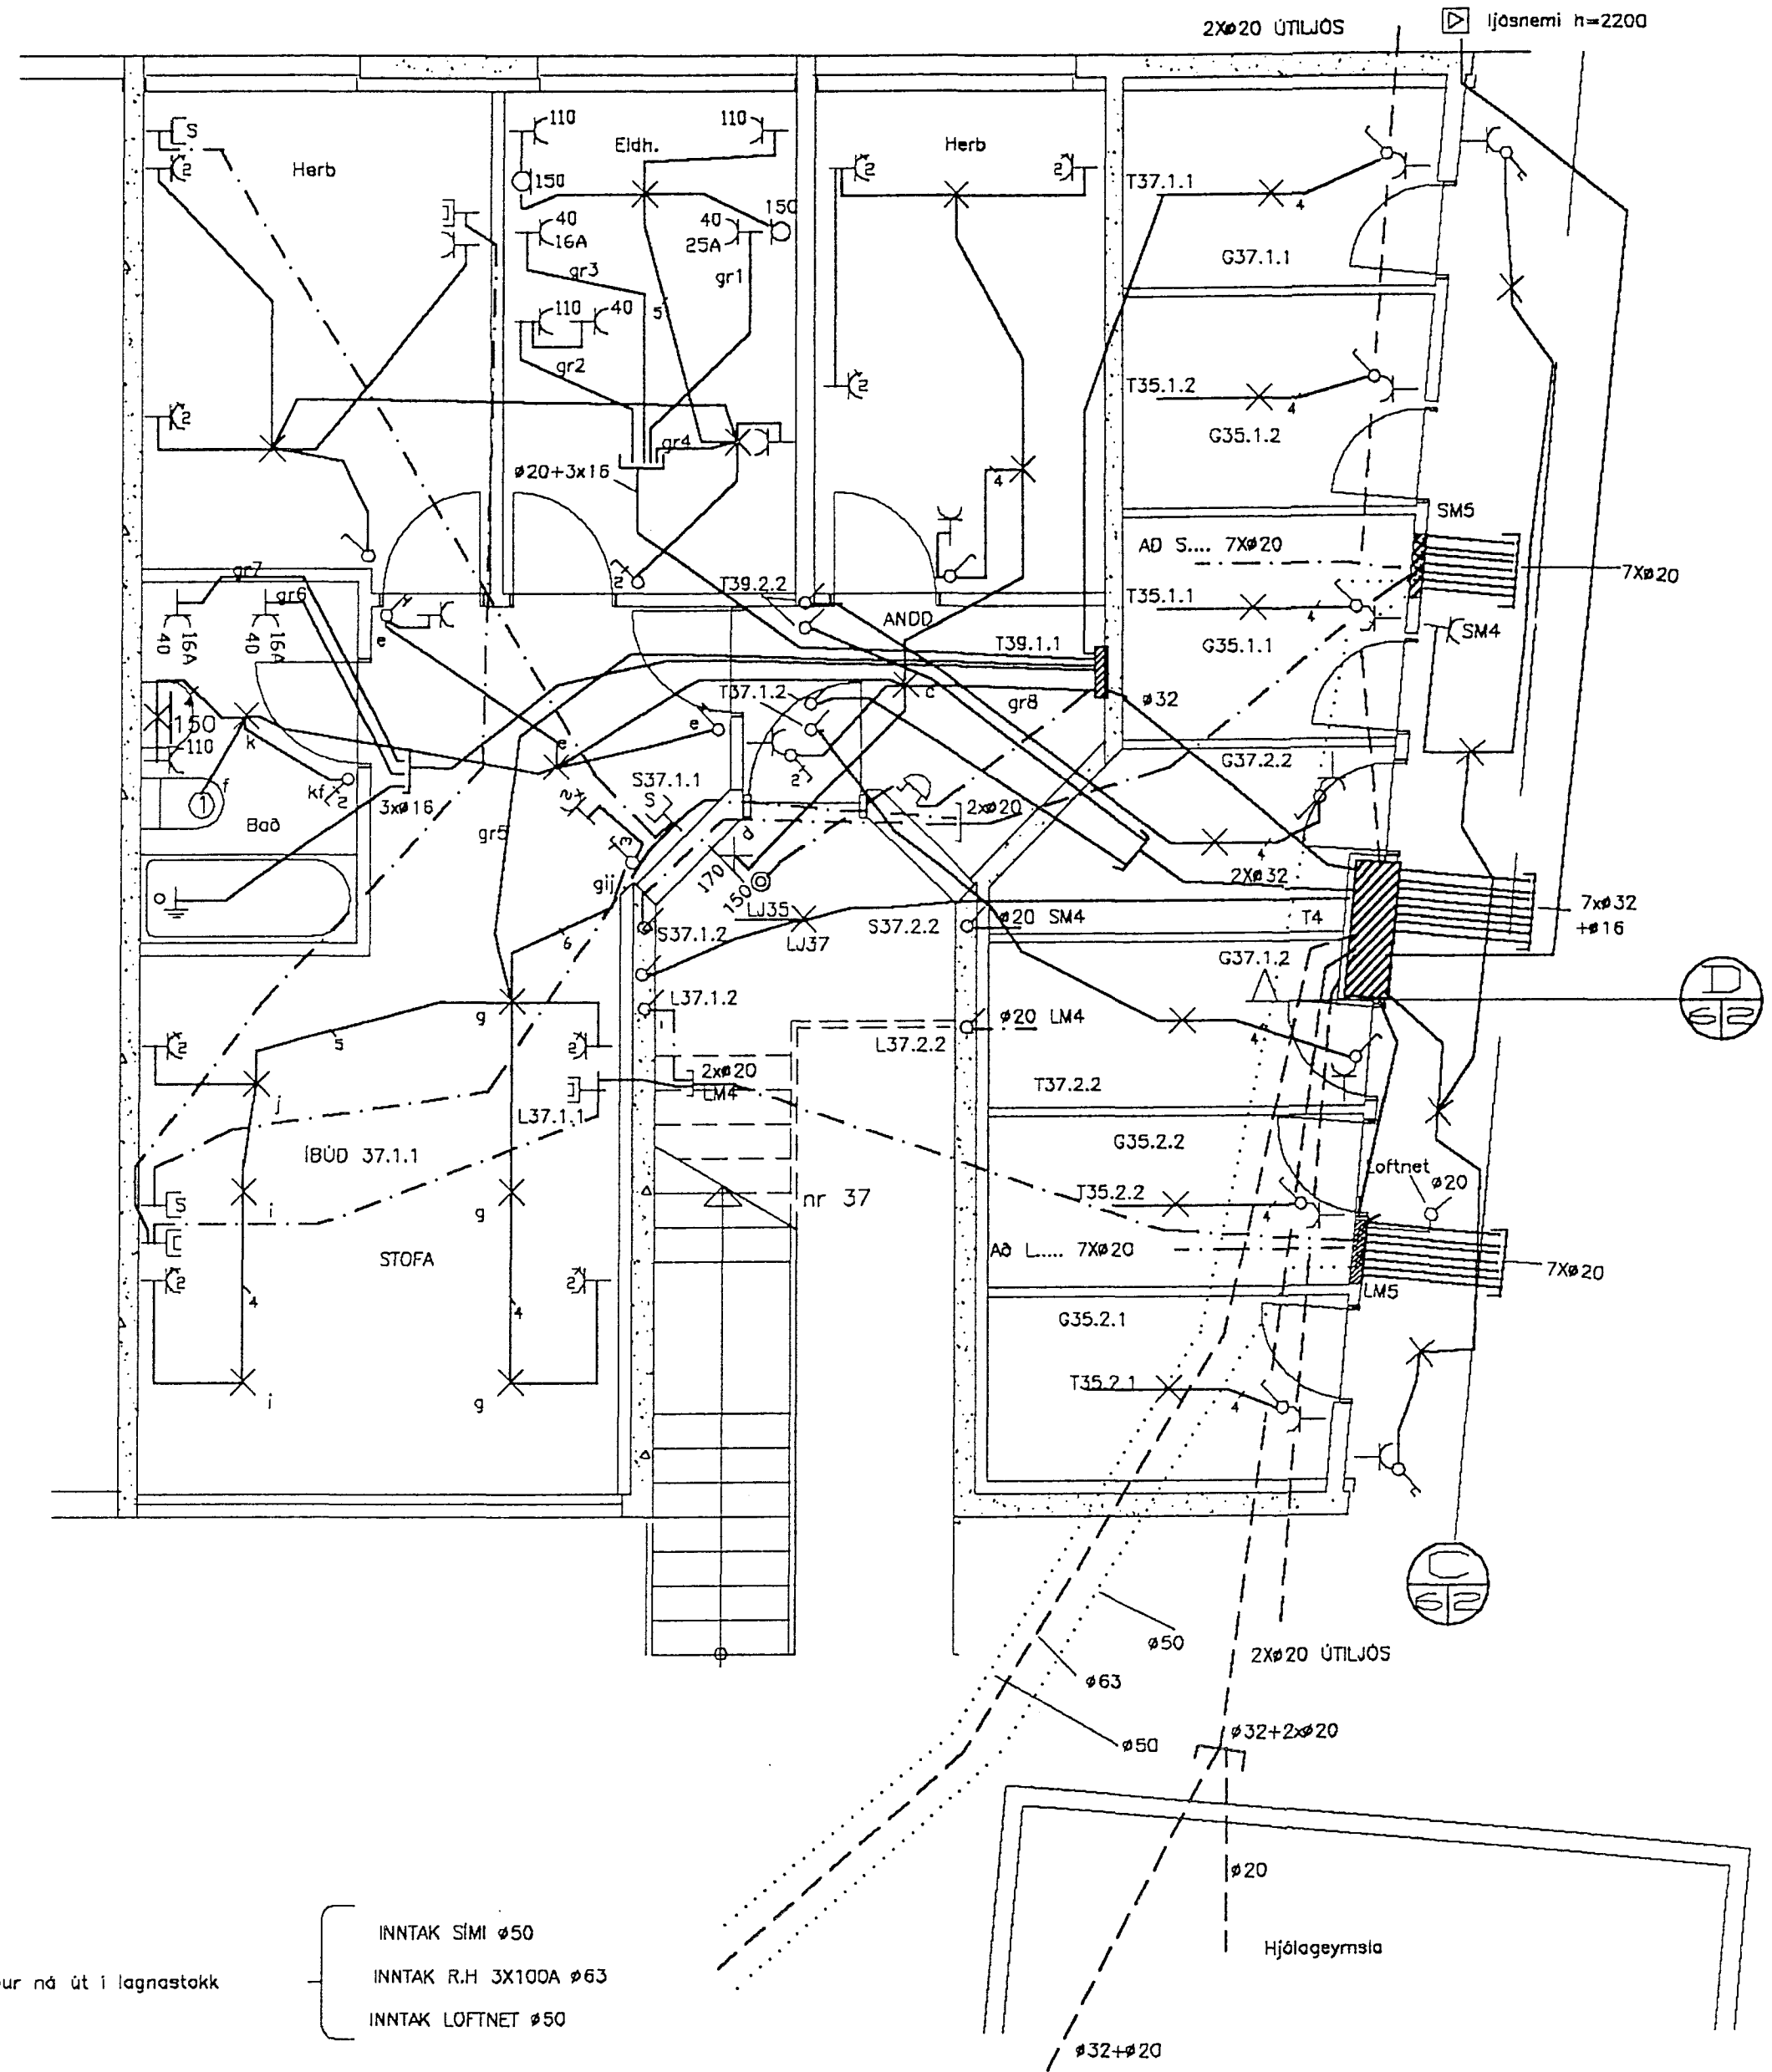

AD HJÓLAGEYMSLU NO 27-33

0	10	20	40	80	160	260	360	460	
Kvartál/Athugasemdir		Breytingar		Hannað	Yfirfarid	Dags	Samþykkt	Sigurður Jón Jónsson Veghus 3 112 Grafarvogi síni 676282	Blað nr.
1=50				SJJ		08-07-92	<i>[Signature]</i>	Verknúmer KL-10 Verkhæiti KLUKKUBERG 237 1 HÆÐ HAFNARFIRÐI	6
								Teiknúmer 1-275D Verkhlutí LÁGSPENNA, SMÁSPENNA OG INNTÖK	