


① Pípa að loftræstistökk
það á að vera möguleiki að tengja víftu
sem kemur neðan í loftræstistökk

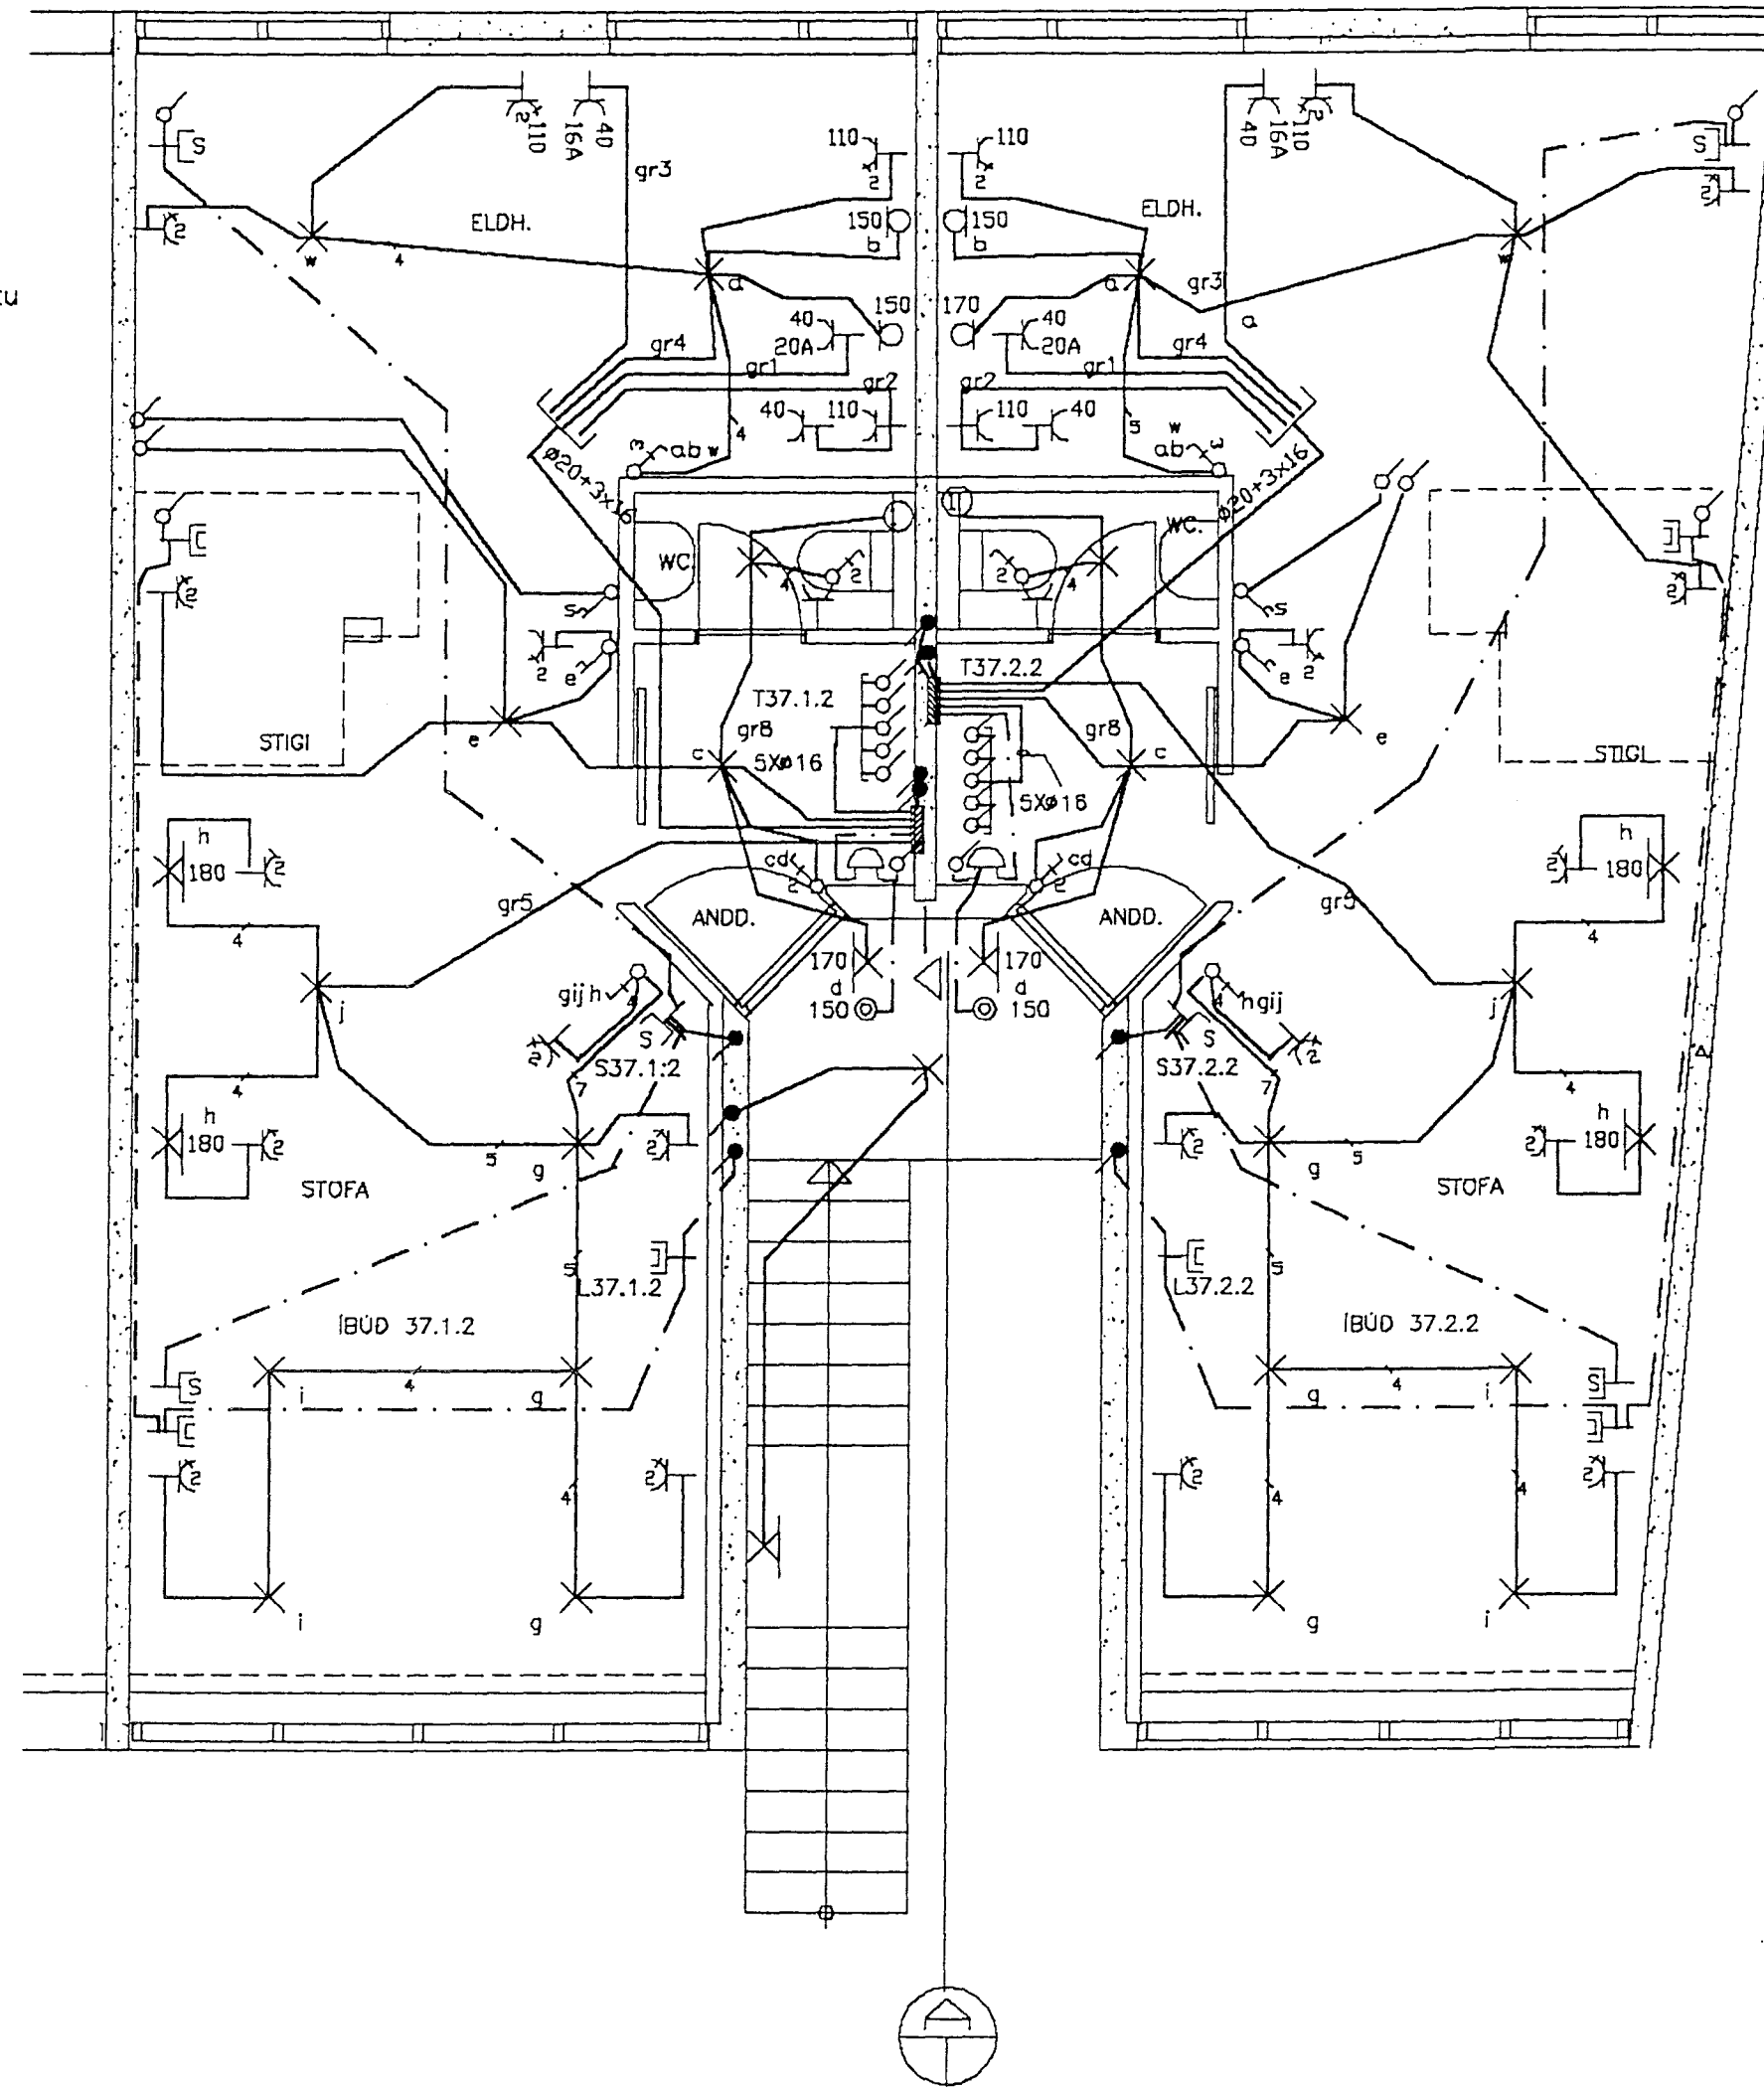

0	10	20	40	80	160	260	360	460		
Kvardi/Athugasendir 1=50			Breytingar		Hannad SJJ	Yfirfarid 08-07-92	Dags Samþykkt <i>[Signature]</i>	Sigurdur Jón Jónsson Veghus 3 112 Grafarvogi sími 676282 Verknúmer KL-10 Teiknúmer 1-276D	sími 676282 Verkheiti KLUKKUBERG 37 2 HÉÐ HAFNARFIRÐI Verkhluti LÁGSPENNA, SMÁSPENNA OG SNIÐ A	Blad nr. 7