


① Pípa að loftræstistökk
 Það á að vera möguleiki að tengja víftu
 sem kemur neðan í loftræstistökk

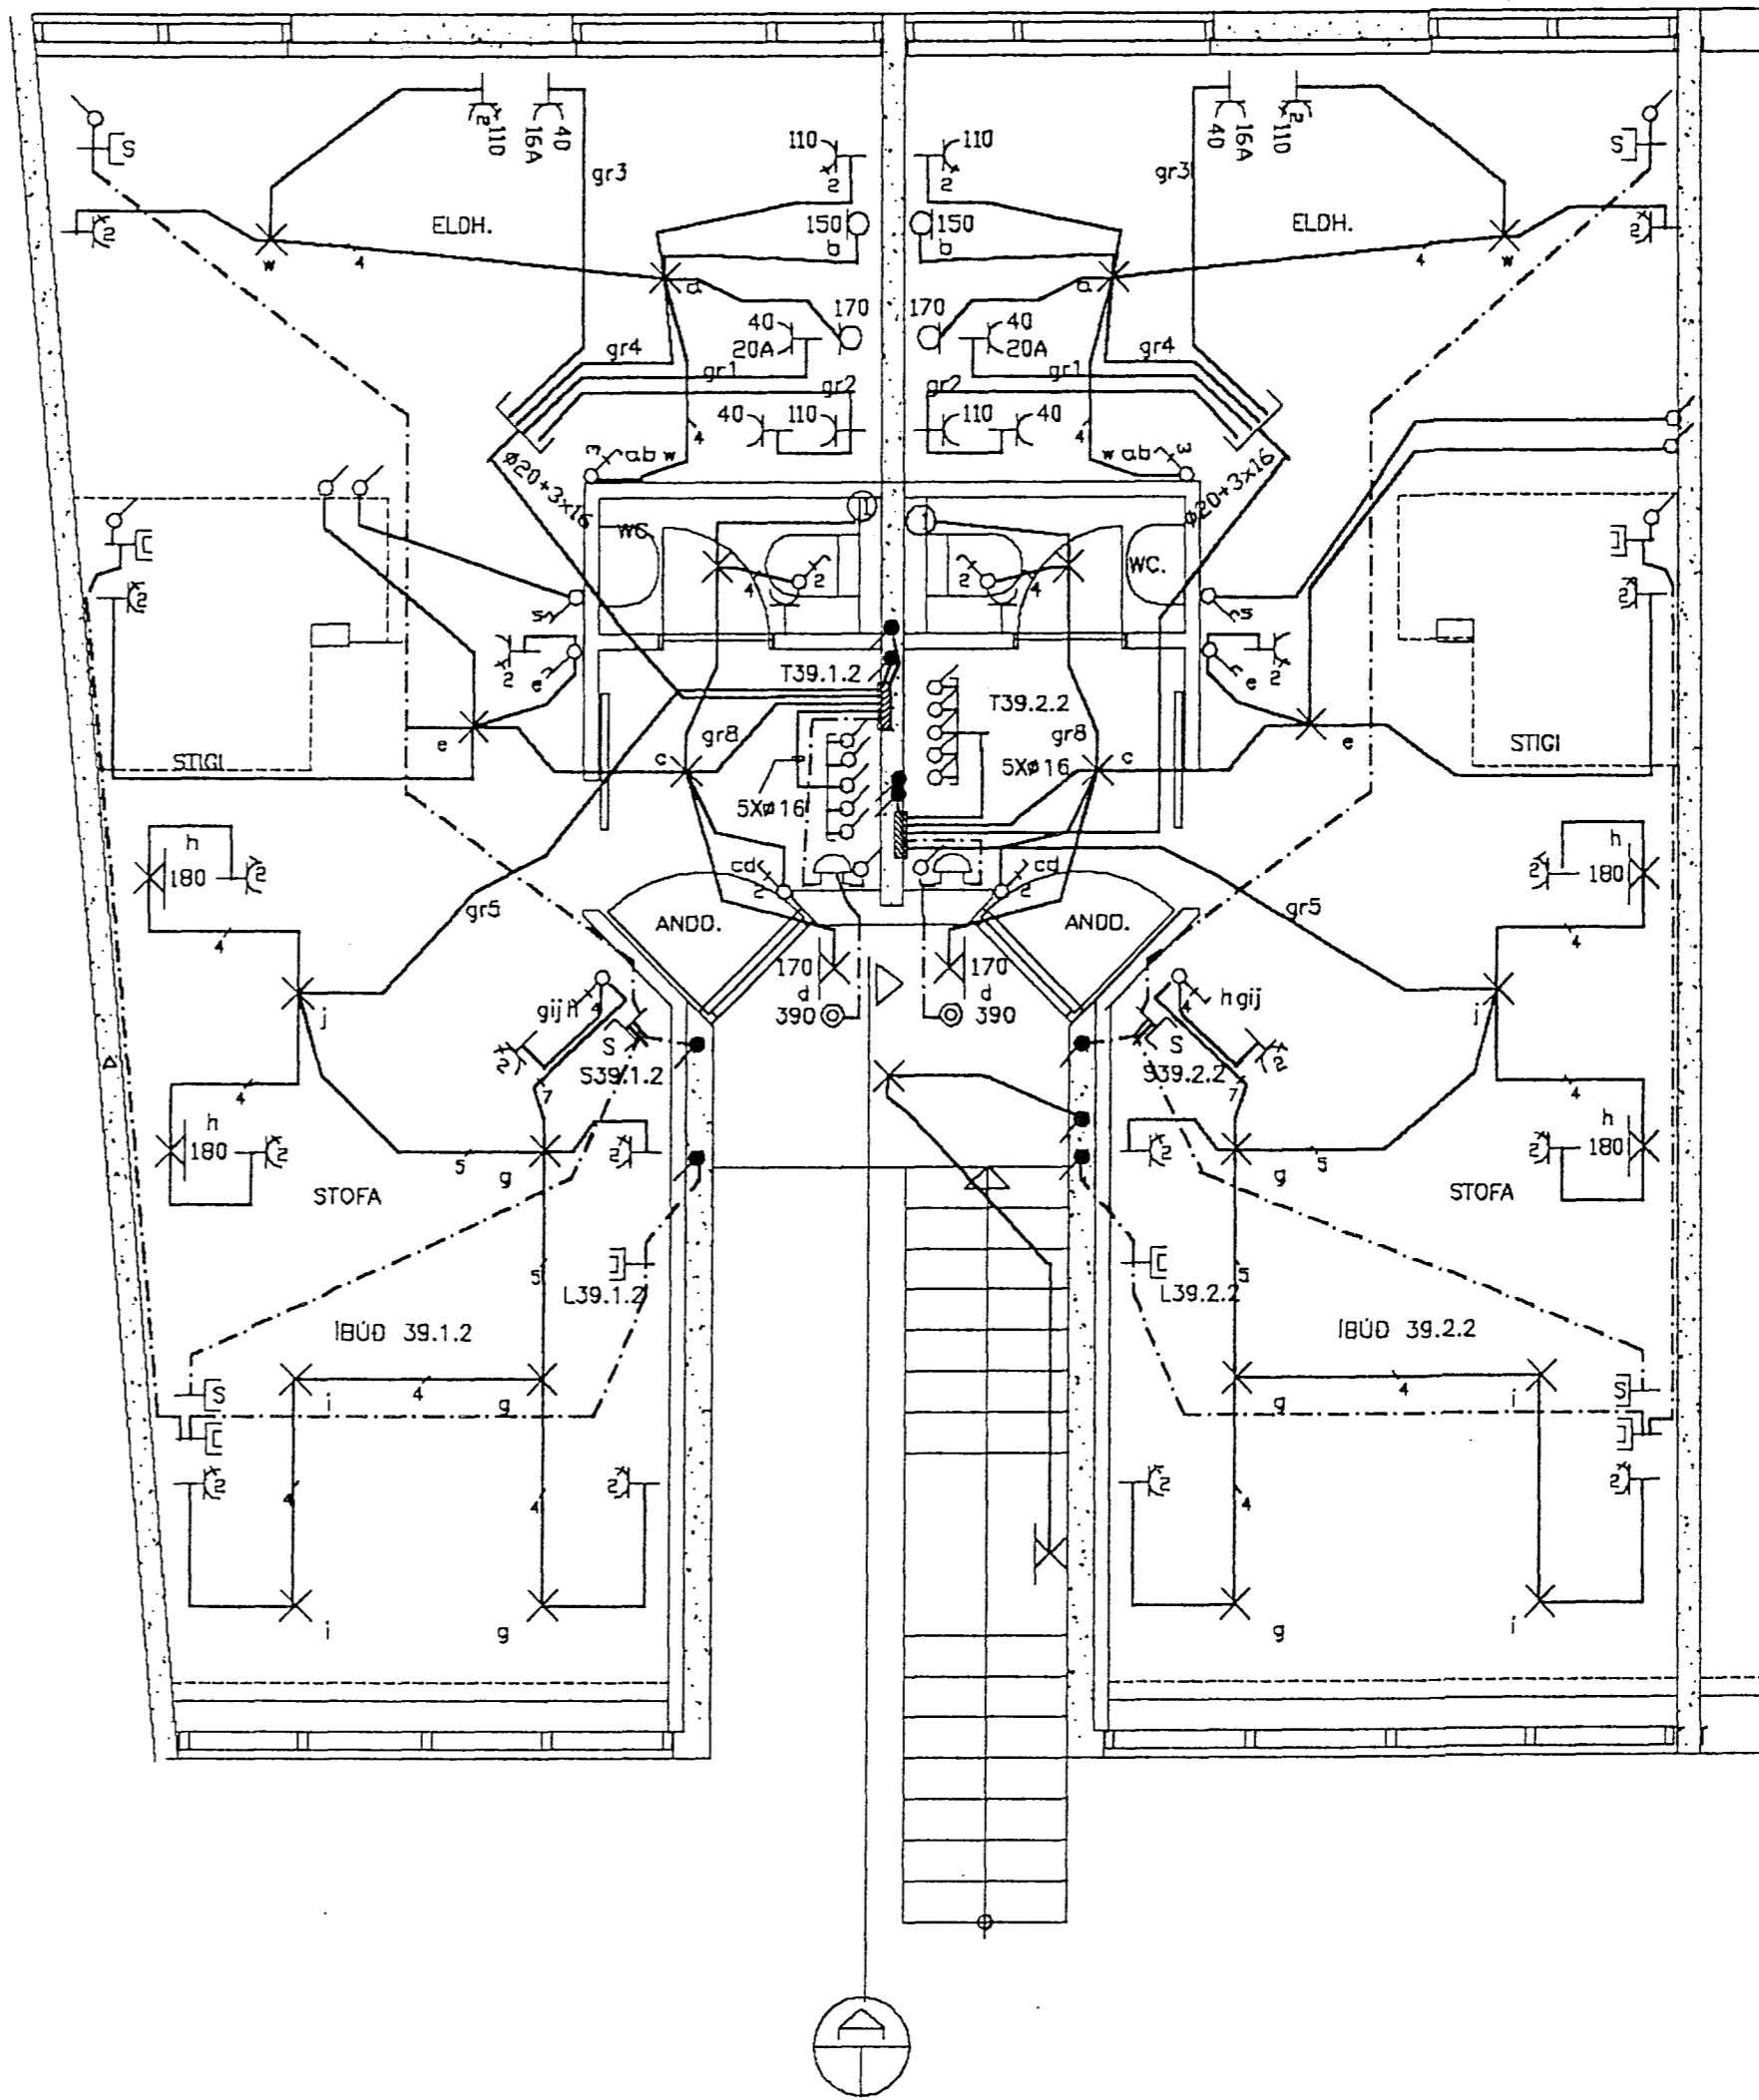

0	10	20	40	80	160	260	360	460				
Kvardi/Athugasemdir		Breytingar		Hannað	Yfirfarid	Dags	Samþykkt	Sigurður Jón Jónsson	Veghus 3	112 Grafarvogi	sími 676282	Blad nr.
1=50				SJJ		09-07-92	<i>[Signature]</i>	Verknúmer	KL-10	Verkhelti	KLUKKUBERG 39 2 HÆÐ HAFNARFIRDI	10
								Teiknúmer	1-279d	Verkhlufti	LÁGSPENNA, SMÁSPENNA OG SNIÐ A	