
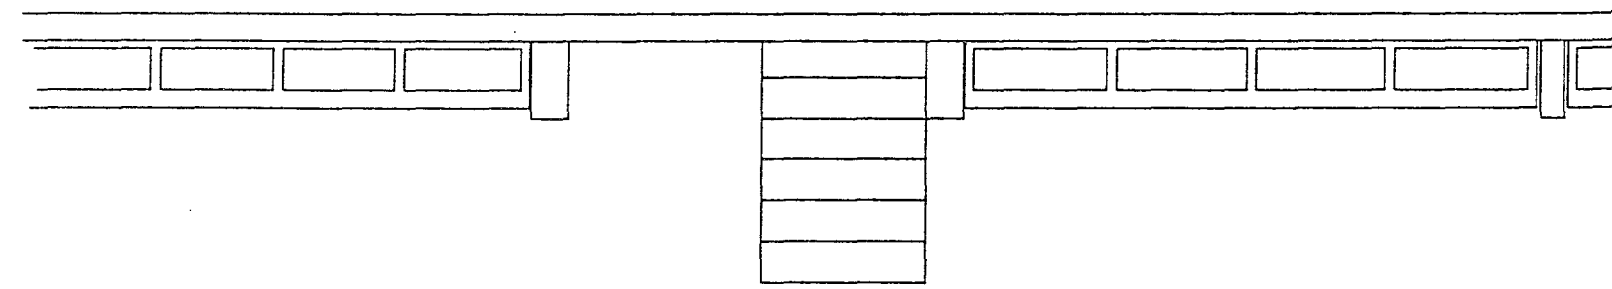


① Pípa að loftræstistökk
 Það á að vera möguleiki að tengja víftu
 sem kemur neðan í loftræstistökk

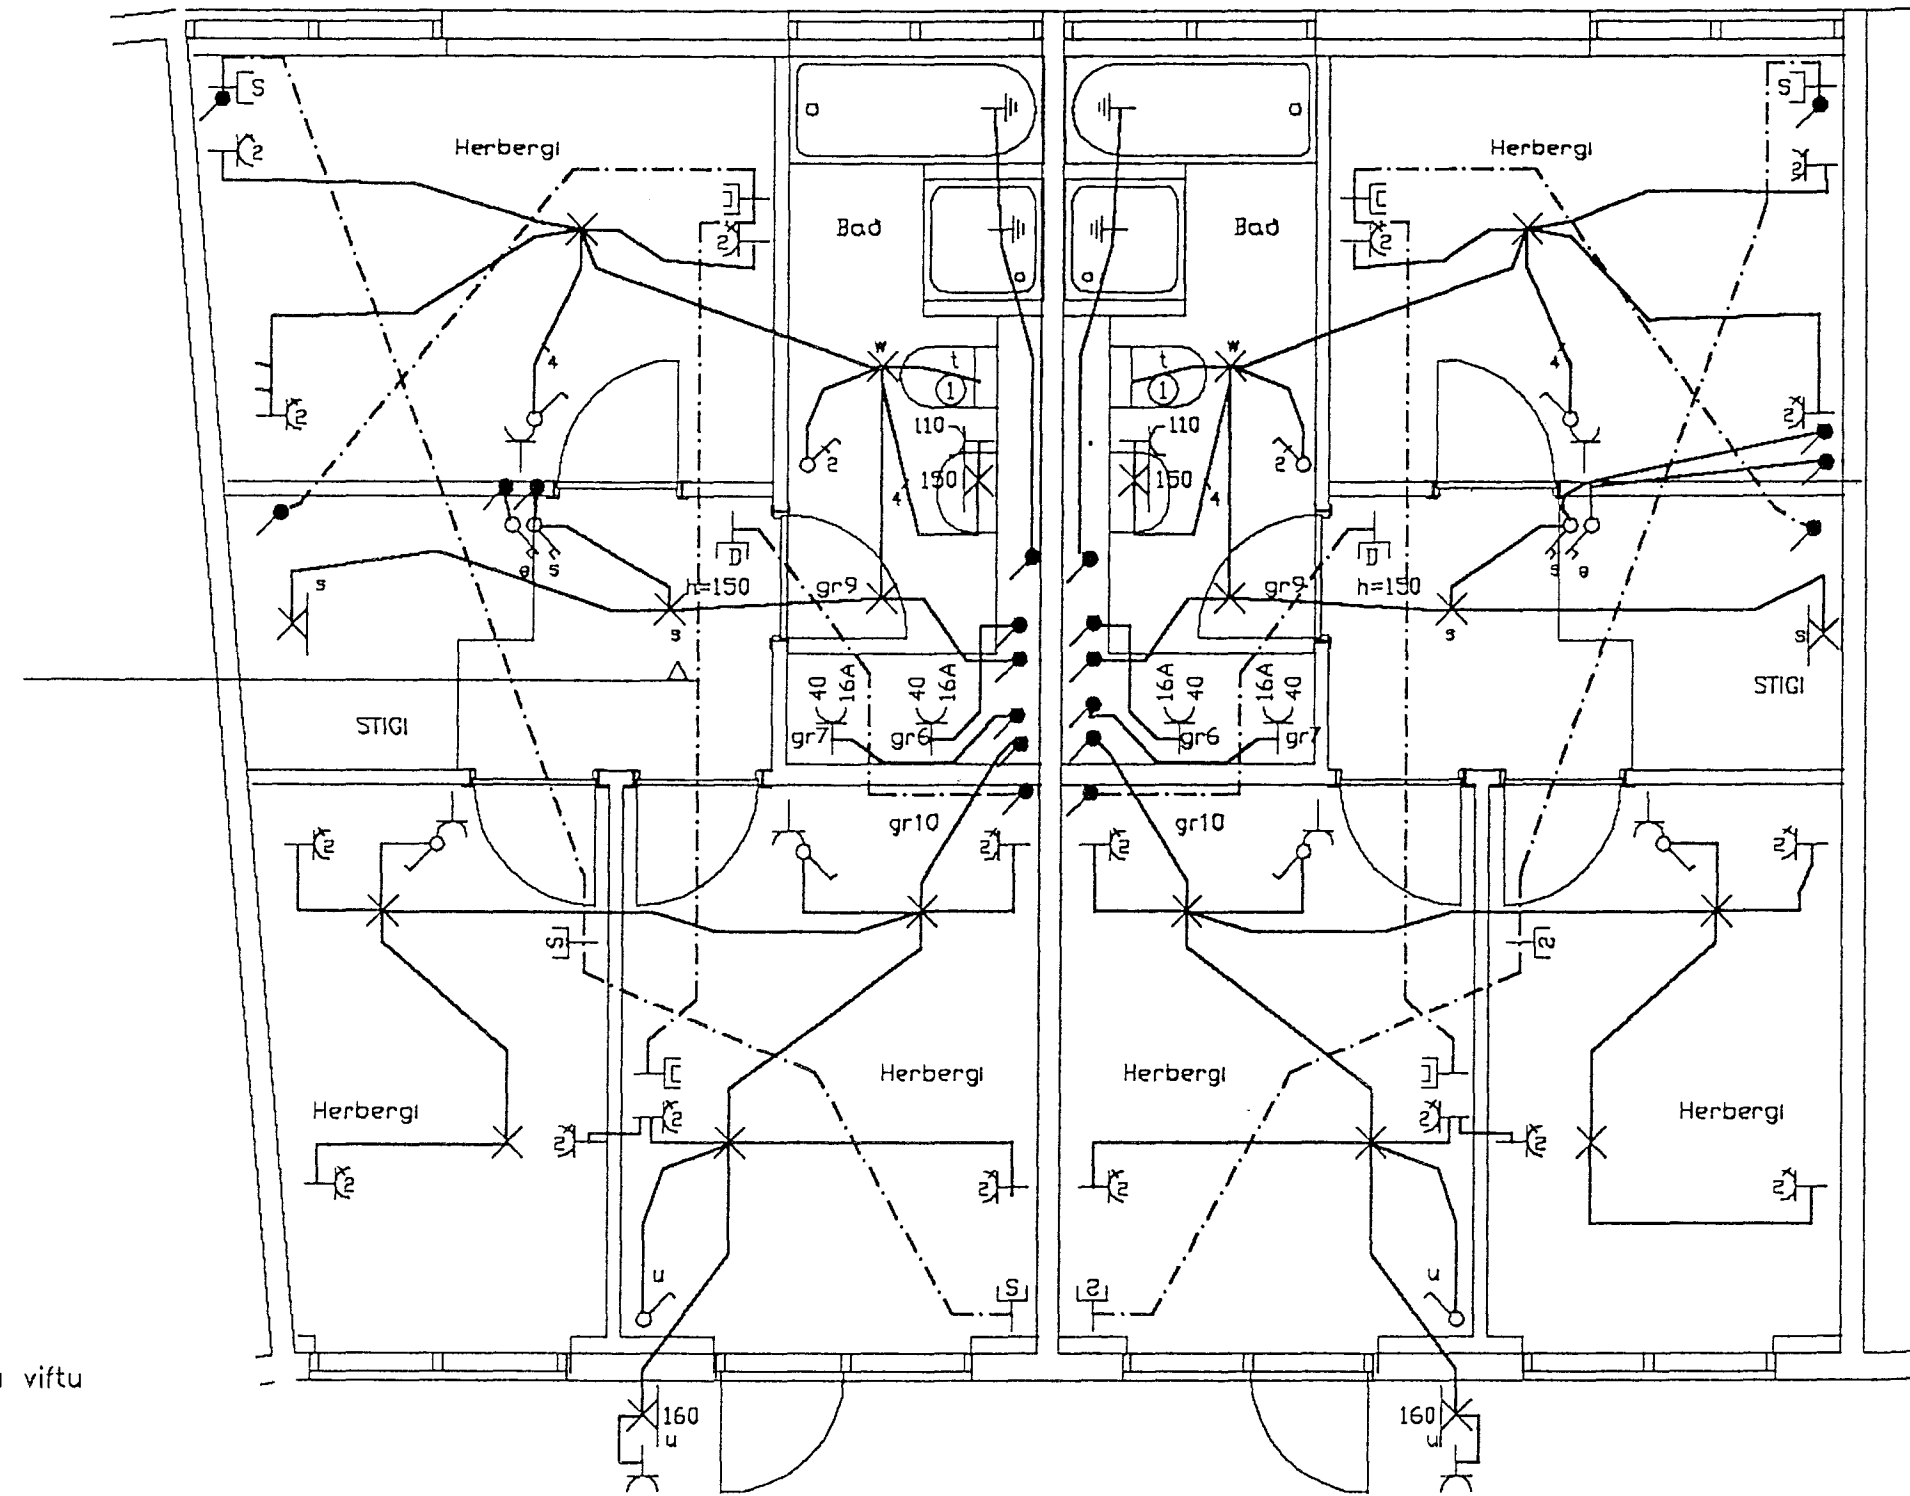

0	10	20	40	80	160	260	360	460					
Kvarði/Athugasemdir		Breytingar			Hannað	Yfirfarid	Dags	Samþykkt	Sigurður Jón Jónsson	Veghus 3	112 GraFarvagi	sími 676282	Blad nr.
1=50					SJJ		09-07-92	<i>[Signature]</i>	Verknúmer	KL-10	Verkheiti	KLUKKUBERG 39 3 HÉÐ HAFNARFIRÐI	11
									Teiknínúmer	1-280D	Verkhluti	LÁGSPENNA, SMÁSPENNA OG SNID B	