


① Pípa að lofttæstistokk
 Það á að vera möguleiki að tengja víftu
 sem kemur neðan í lofttæstistokk

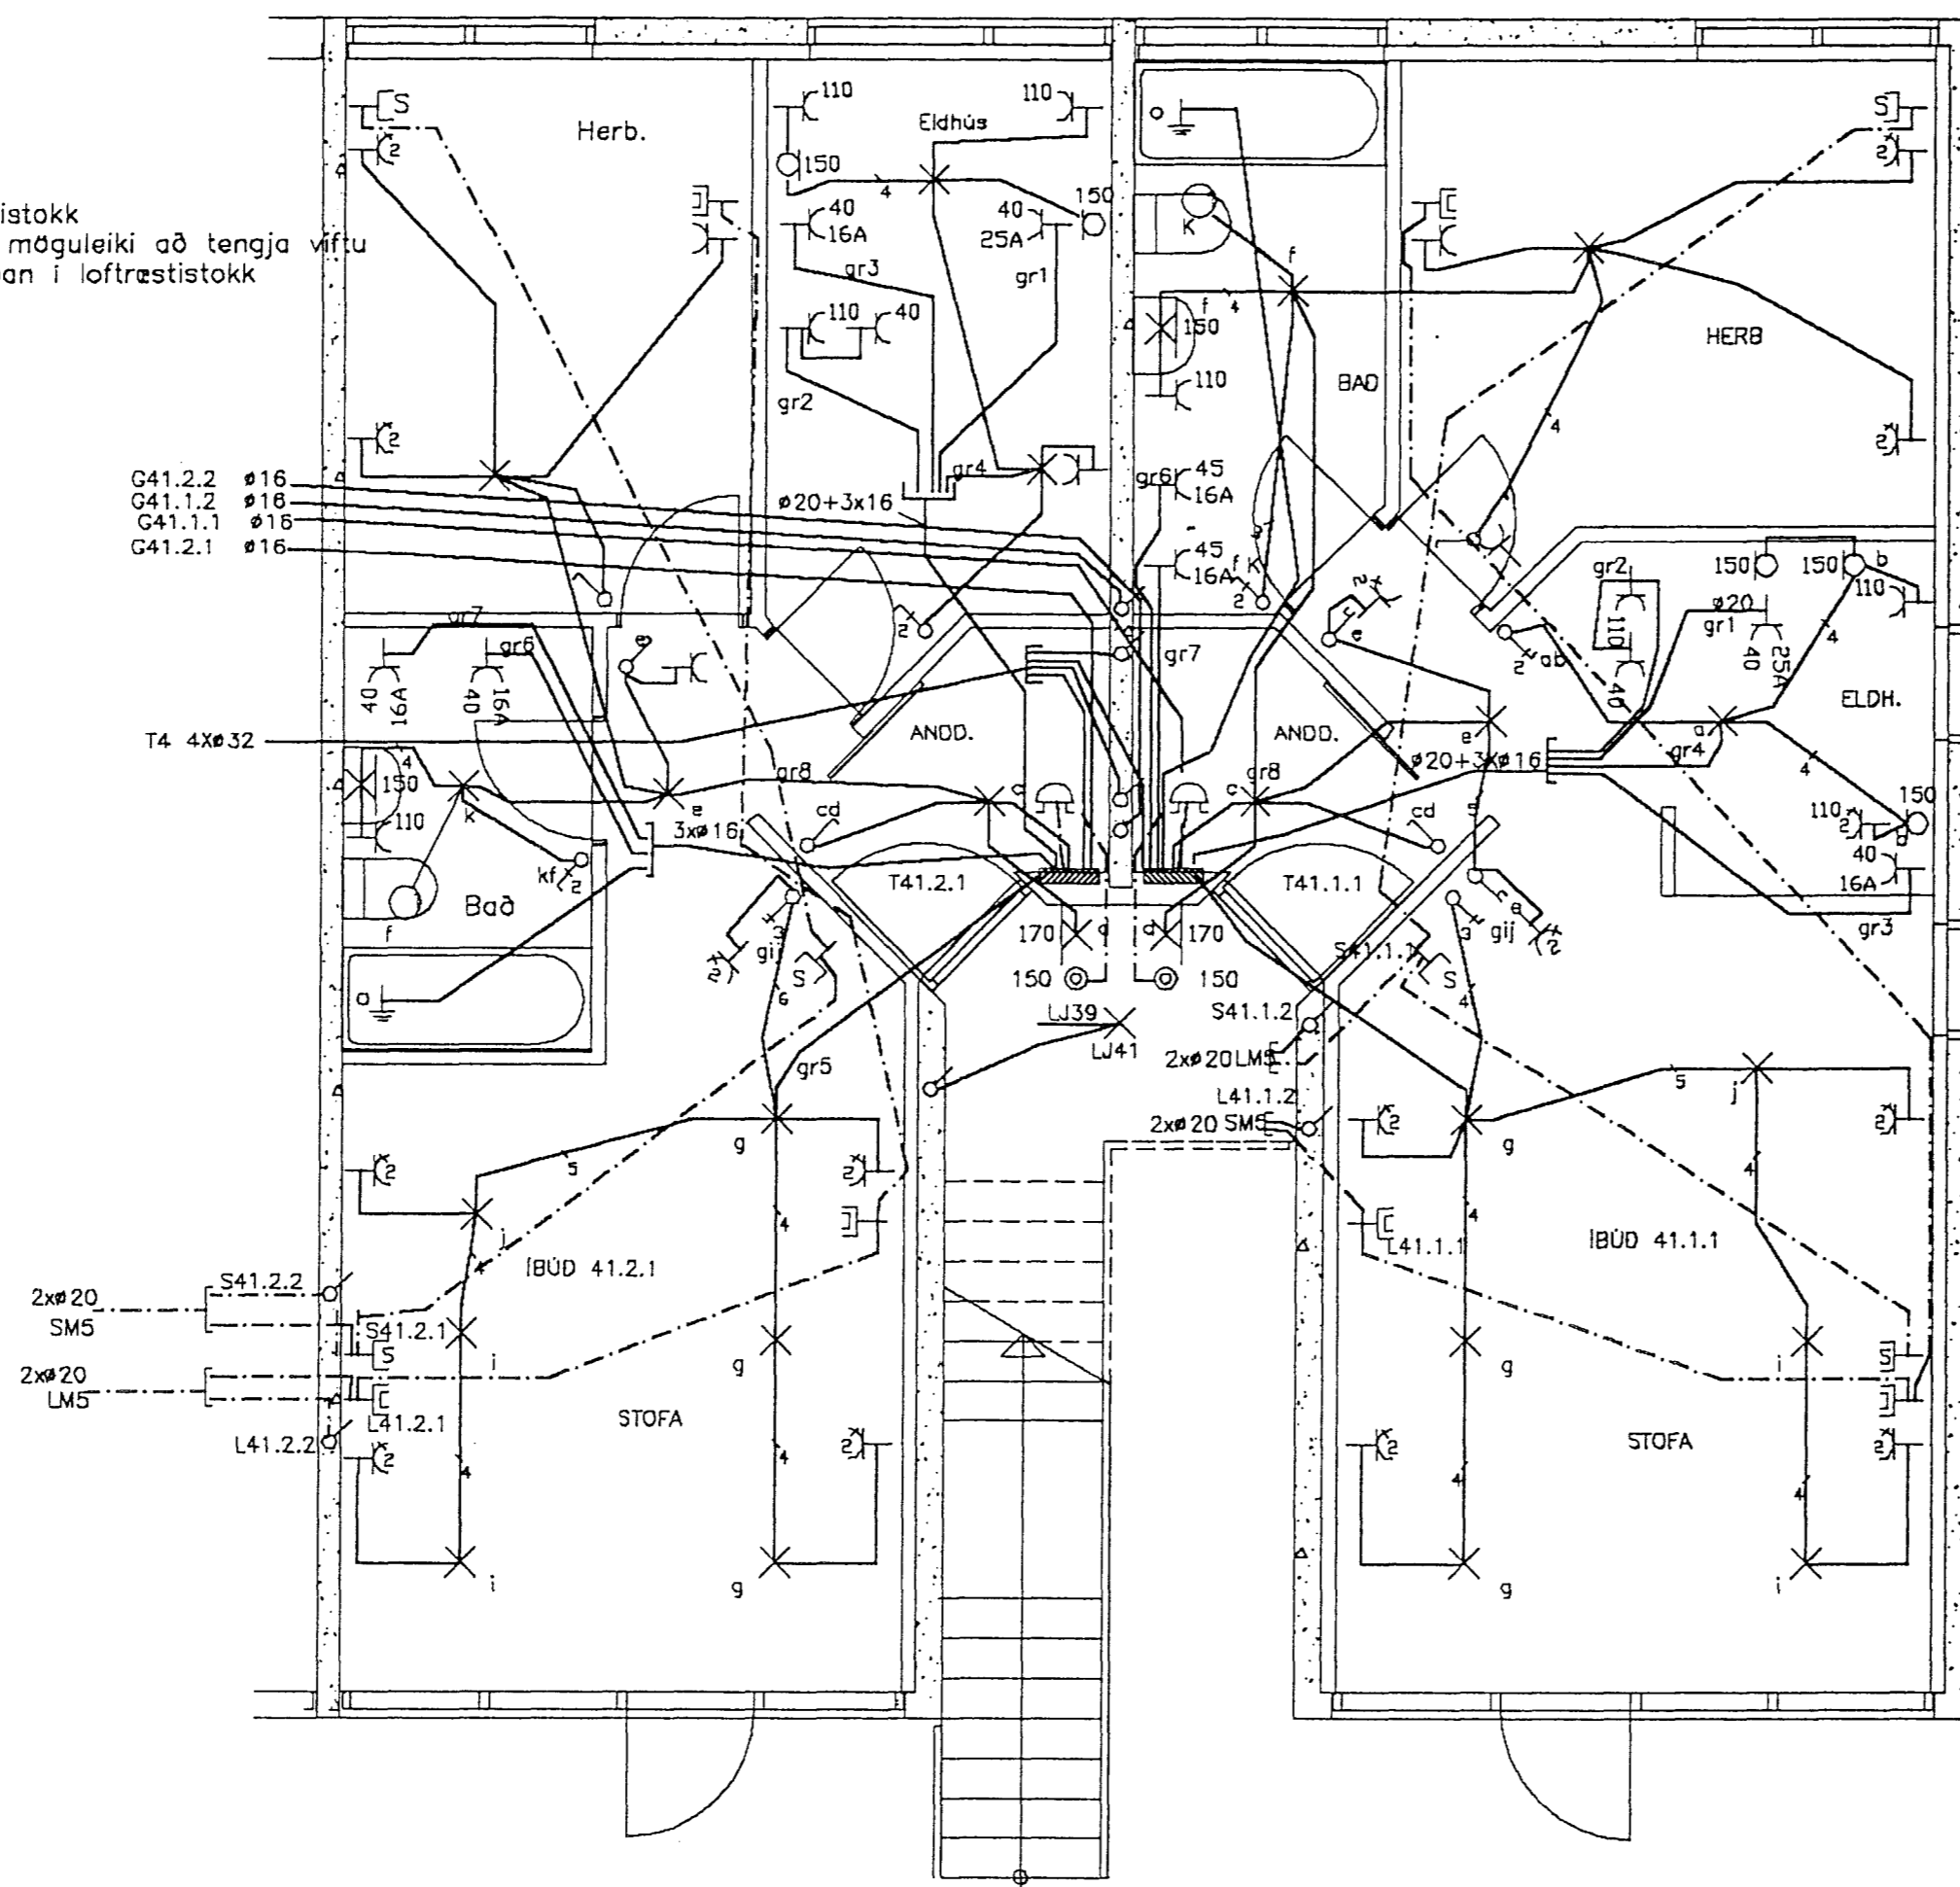

0	10	20	40	80	160	260	360	460	
Kvarði/Athugasemdir		Breytingar		Hannað	Yfirfarið	Dags	Samþykkt	Sigurður Jón Jónsson Veghus 3 112 Grafarvagi sími 676282	Blad nr.
1=50				SJJ		09-07-92		Verknúmer SH-10	Verkefni KLUKKUBERG 41 1 HÆÐ HAFNARFIRÐI
								Teiknúmer 1-281D	Verkefni SMÁSPENNA OG LÁGSPENNA
									12