


① Pípa að lofttræstistokk
 Það á að vera möguleiki að tengja víftu
 sem kemur neðan í lofttræstistokk

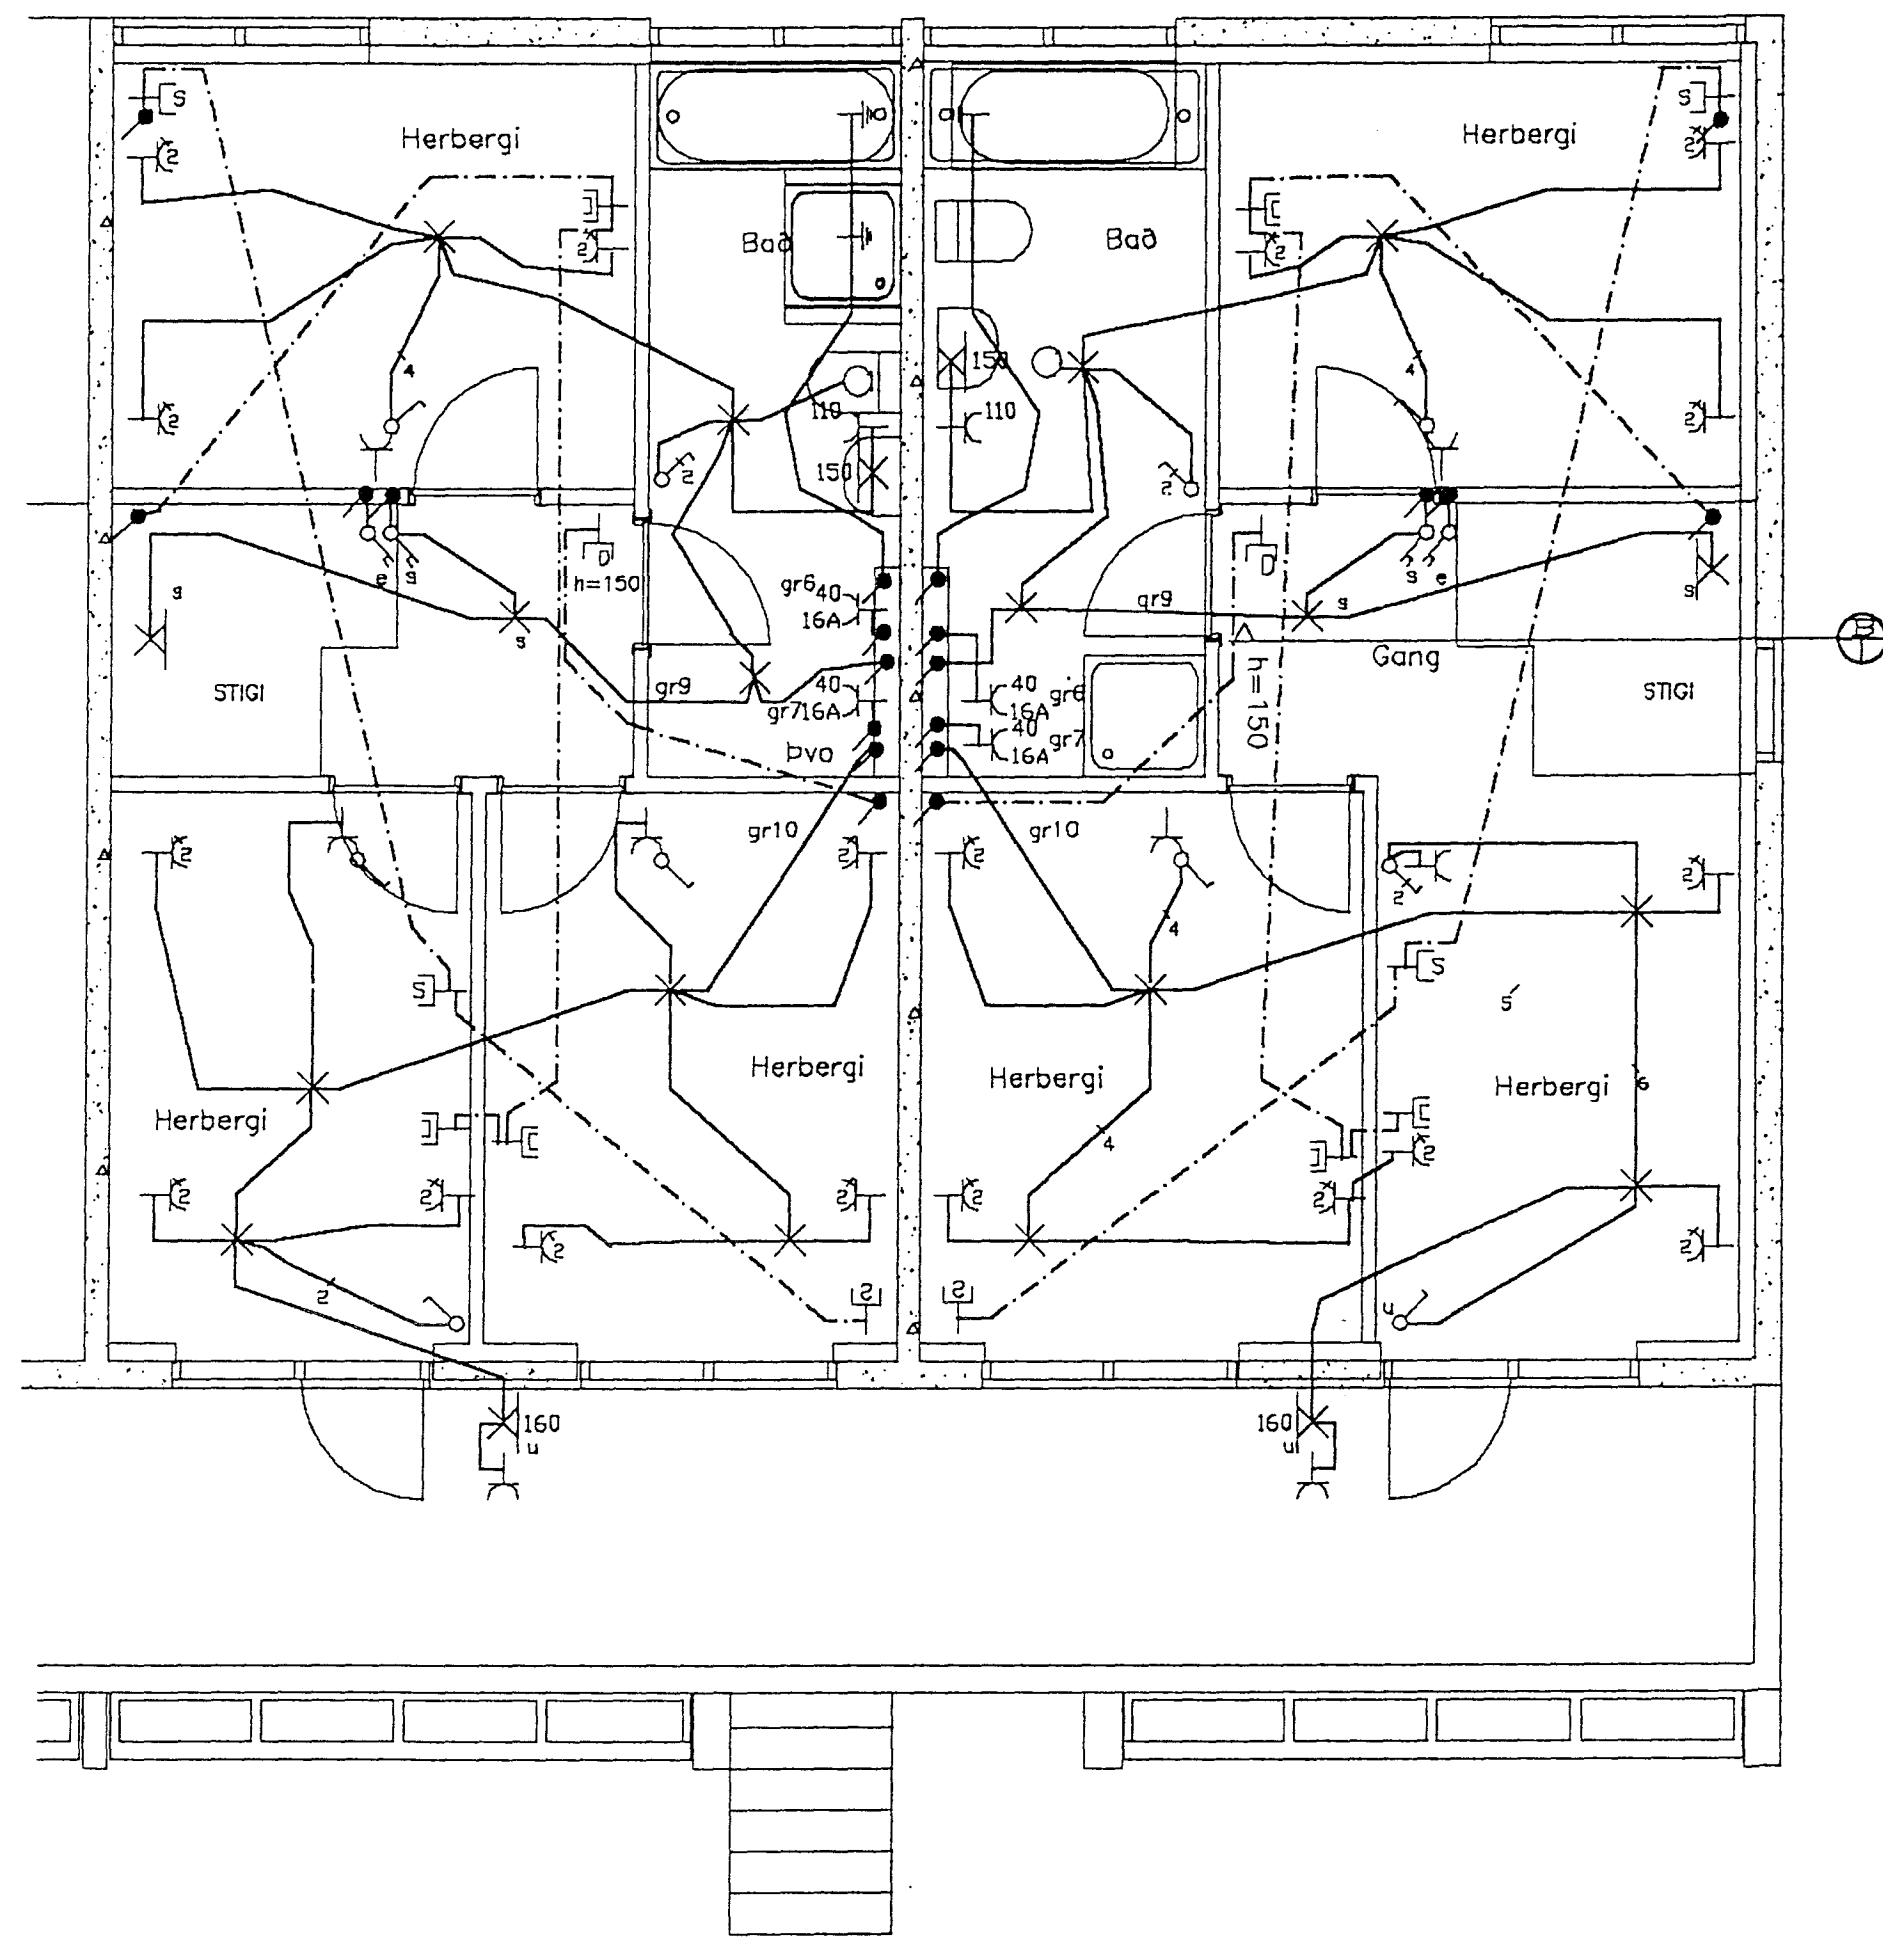

0	10	20	40	80	160	260	360	460					
Kvardi/Athugasemdir		Breytingar			Hannad	Yfirfarid	Dags	Samþykkt	Sigurður Jón Jónsson	Veghus 3	112 Grafarvagi	síni 676282	Blad nr.
1=50					SJJ		09-07-92	<i>[Signature]</i>	Verknúmer	KL-10		Verkefni	KLUKKUBERG 41 HAFNARFIRÐI
									Teiknúmer	1-283		Verkhuti	LÁGSPENNA OG SMÁSPENNA JHÆÐAR