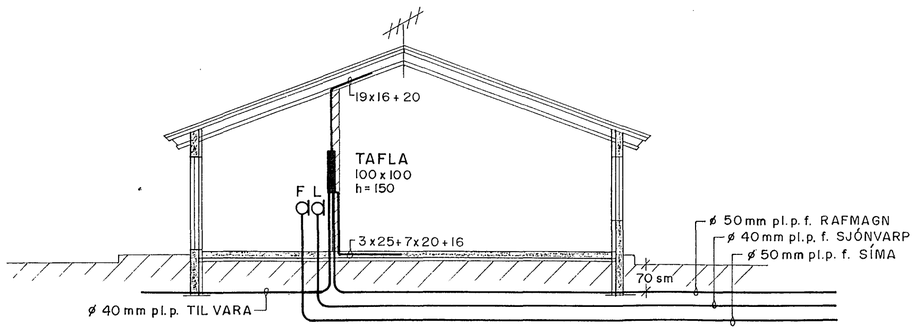

SNIÐ A-A Í INNTAK M. 1:100

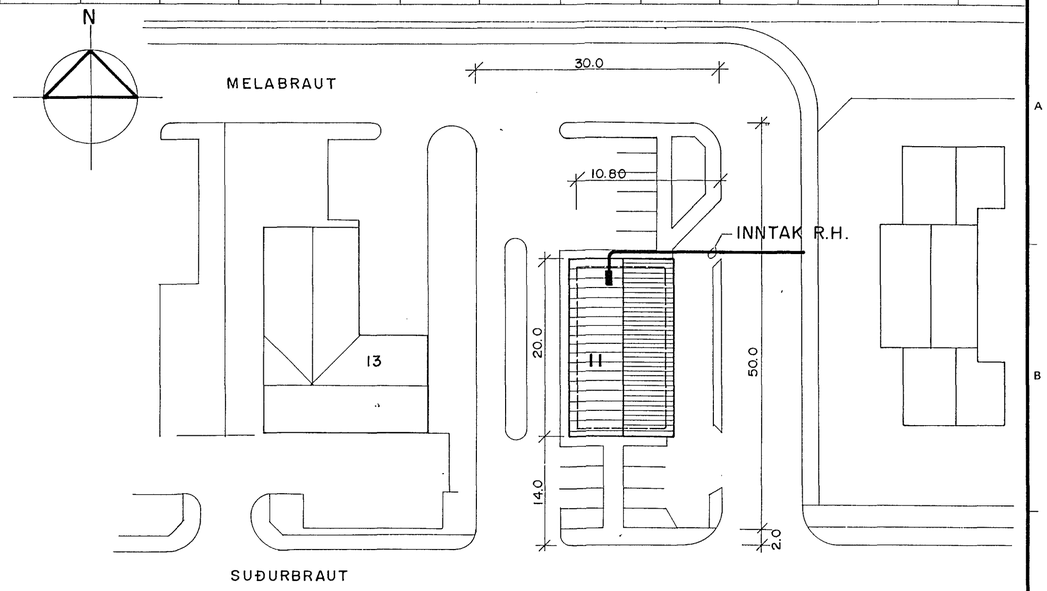

AFSTÖÐUMYND M. 1:500

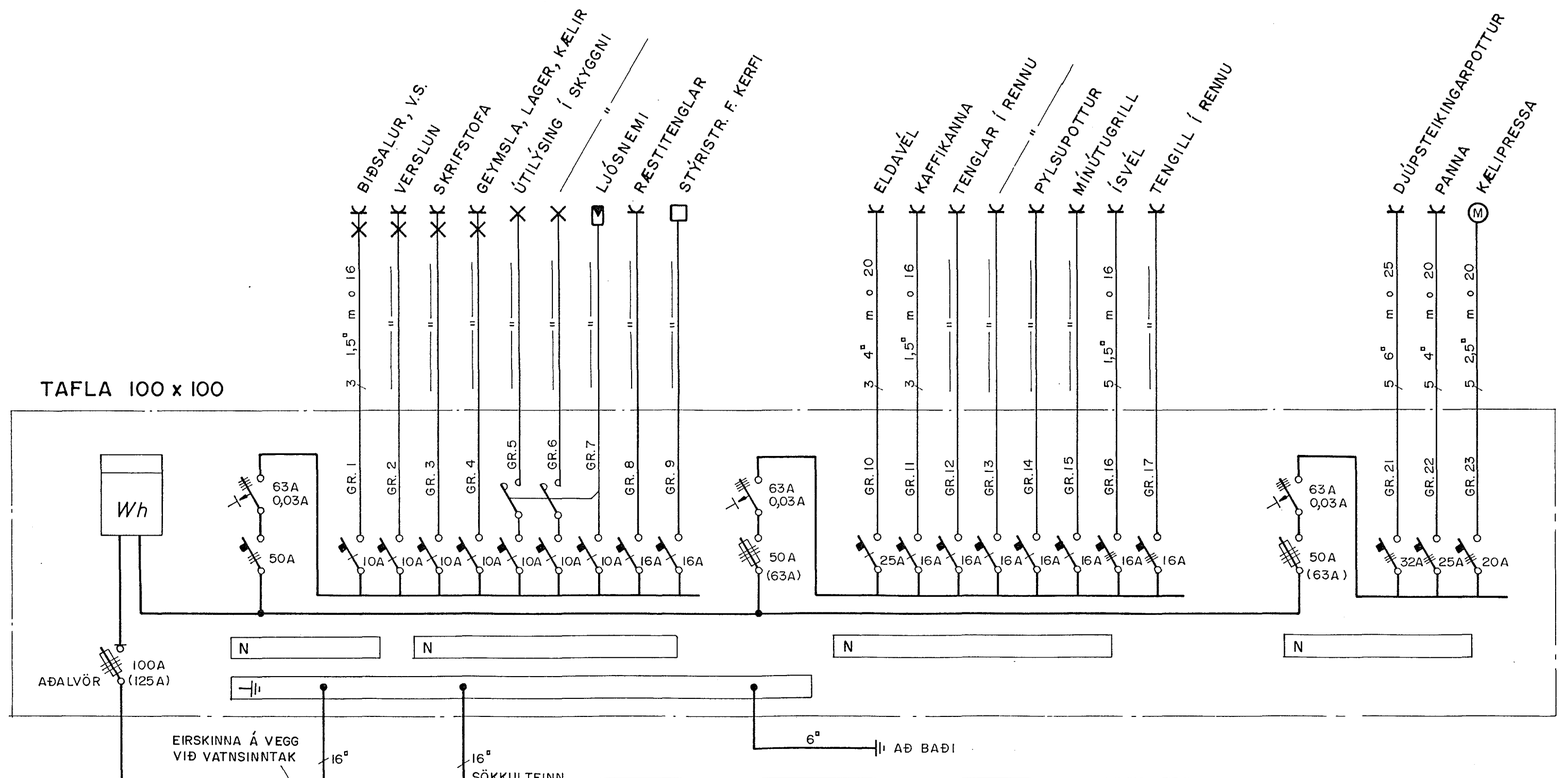

SKÝRINGAR

LAGNIR ERU HULDAR 16mm PLASTPÍPUR OG TAUGAR 3x1,5ª.
HÆÐ ROFA SÉ 105 sm.
HÆÐ TENGLA SÉ 110 sm.
MÁLSTRAUMUR ROFA SÉ 10A, EN TENGLA 16A.
DS = DYRASÍMI, L = LOFTNET, F = BÆJARSÍMI
[R] = REYKSKYNJARI, [H] = HITASKYNJARI

} NEMA ANNARS SÉ GETIÐ

ÚTG.	DAGS.		TEIKN.	HANNAÐ	SAMÞYKKT
A	'89.09.15	VINNUTEIKNING	S.Æ.	T.S.	Trausti Sveinbjörnsson

MELABRAUT II · HAFNARFIRÐI
AFSTÖÐUMYND, SNIÐ A-A Í INNTAK, EINLÍNUMYND OG SKÝRINGAR

TERA RAFMAGNSVERKFRÆÐISTOFA
TRAUSTI SVEINBJÖRNSSON RAFM. IÐNFR. SÍMI: 687390
EDMUND BELLERSEN RAFM. TÆKNIFR. SÍMI: 687388
RAGNAR D. STEFÁNSSON RAFM. VERKFR SÍMI: 687835
ÁGÚST ÞÓRHALLSON RAFM. VERKFR. SÍMI: 687805

MKV.	1:500; 1:100; ½
TEIKN NR.	1
NÆSTA TEIKN. NR.	2
VERKNR.	
BL. 1 AF 4	ÚTG. A
GEYMSLUNR.	14-63