


LAMPAR TIL VIÐMIÐUNAR :

- A = 2 x 36 W FL. SKRIFSTOFULAMPI
- B = 2 x 36 W FL. GEYMSLULAMPI
- C = 1 x 58 W FL. INNFELDUR Í SKYGGNI, RAKAPÉTTUR
- D = 1 x 18 W FL. DLO 1/18 ZUMTOBEL
- E = 2 x 11 W PL.
- F = HANGANDI YFIR BORDI

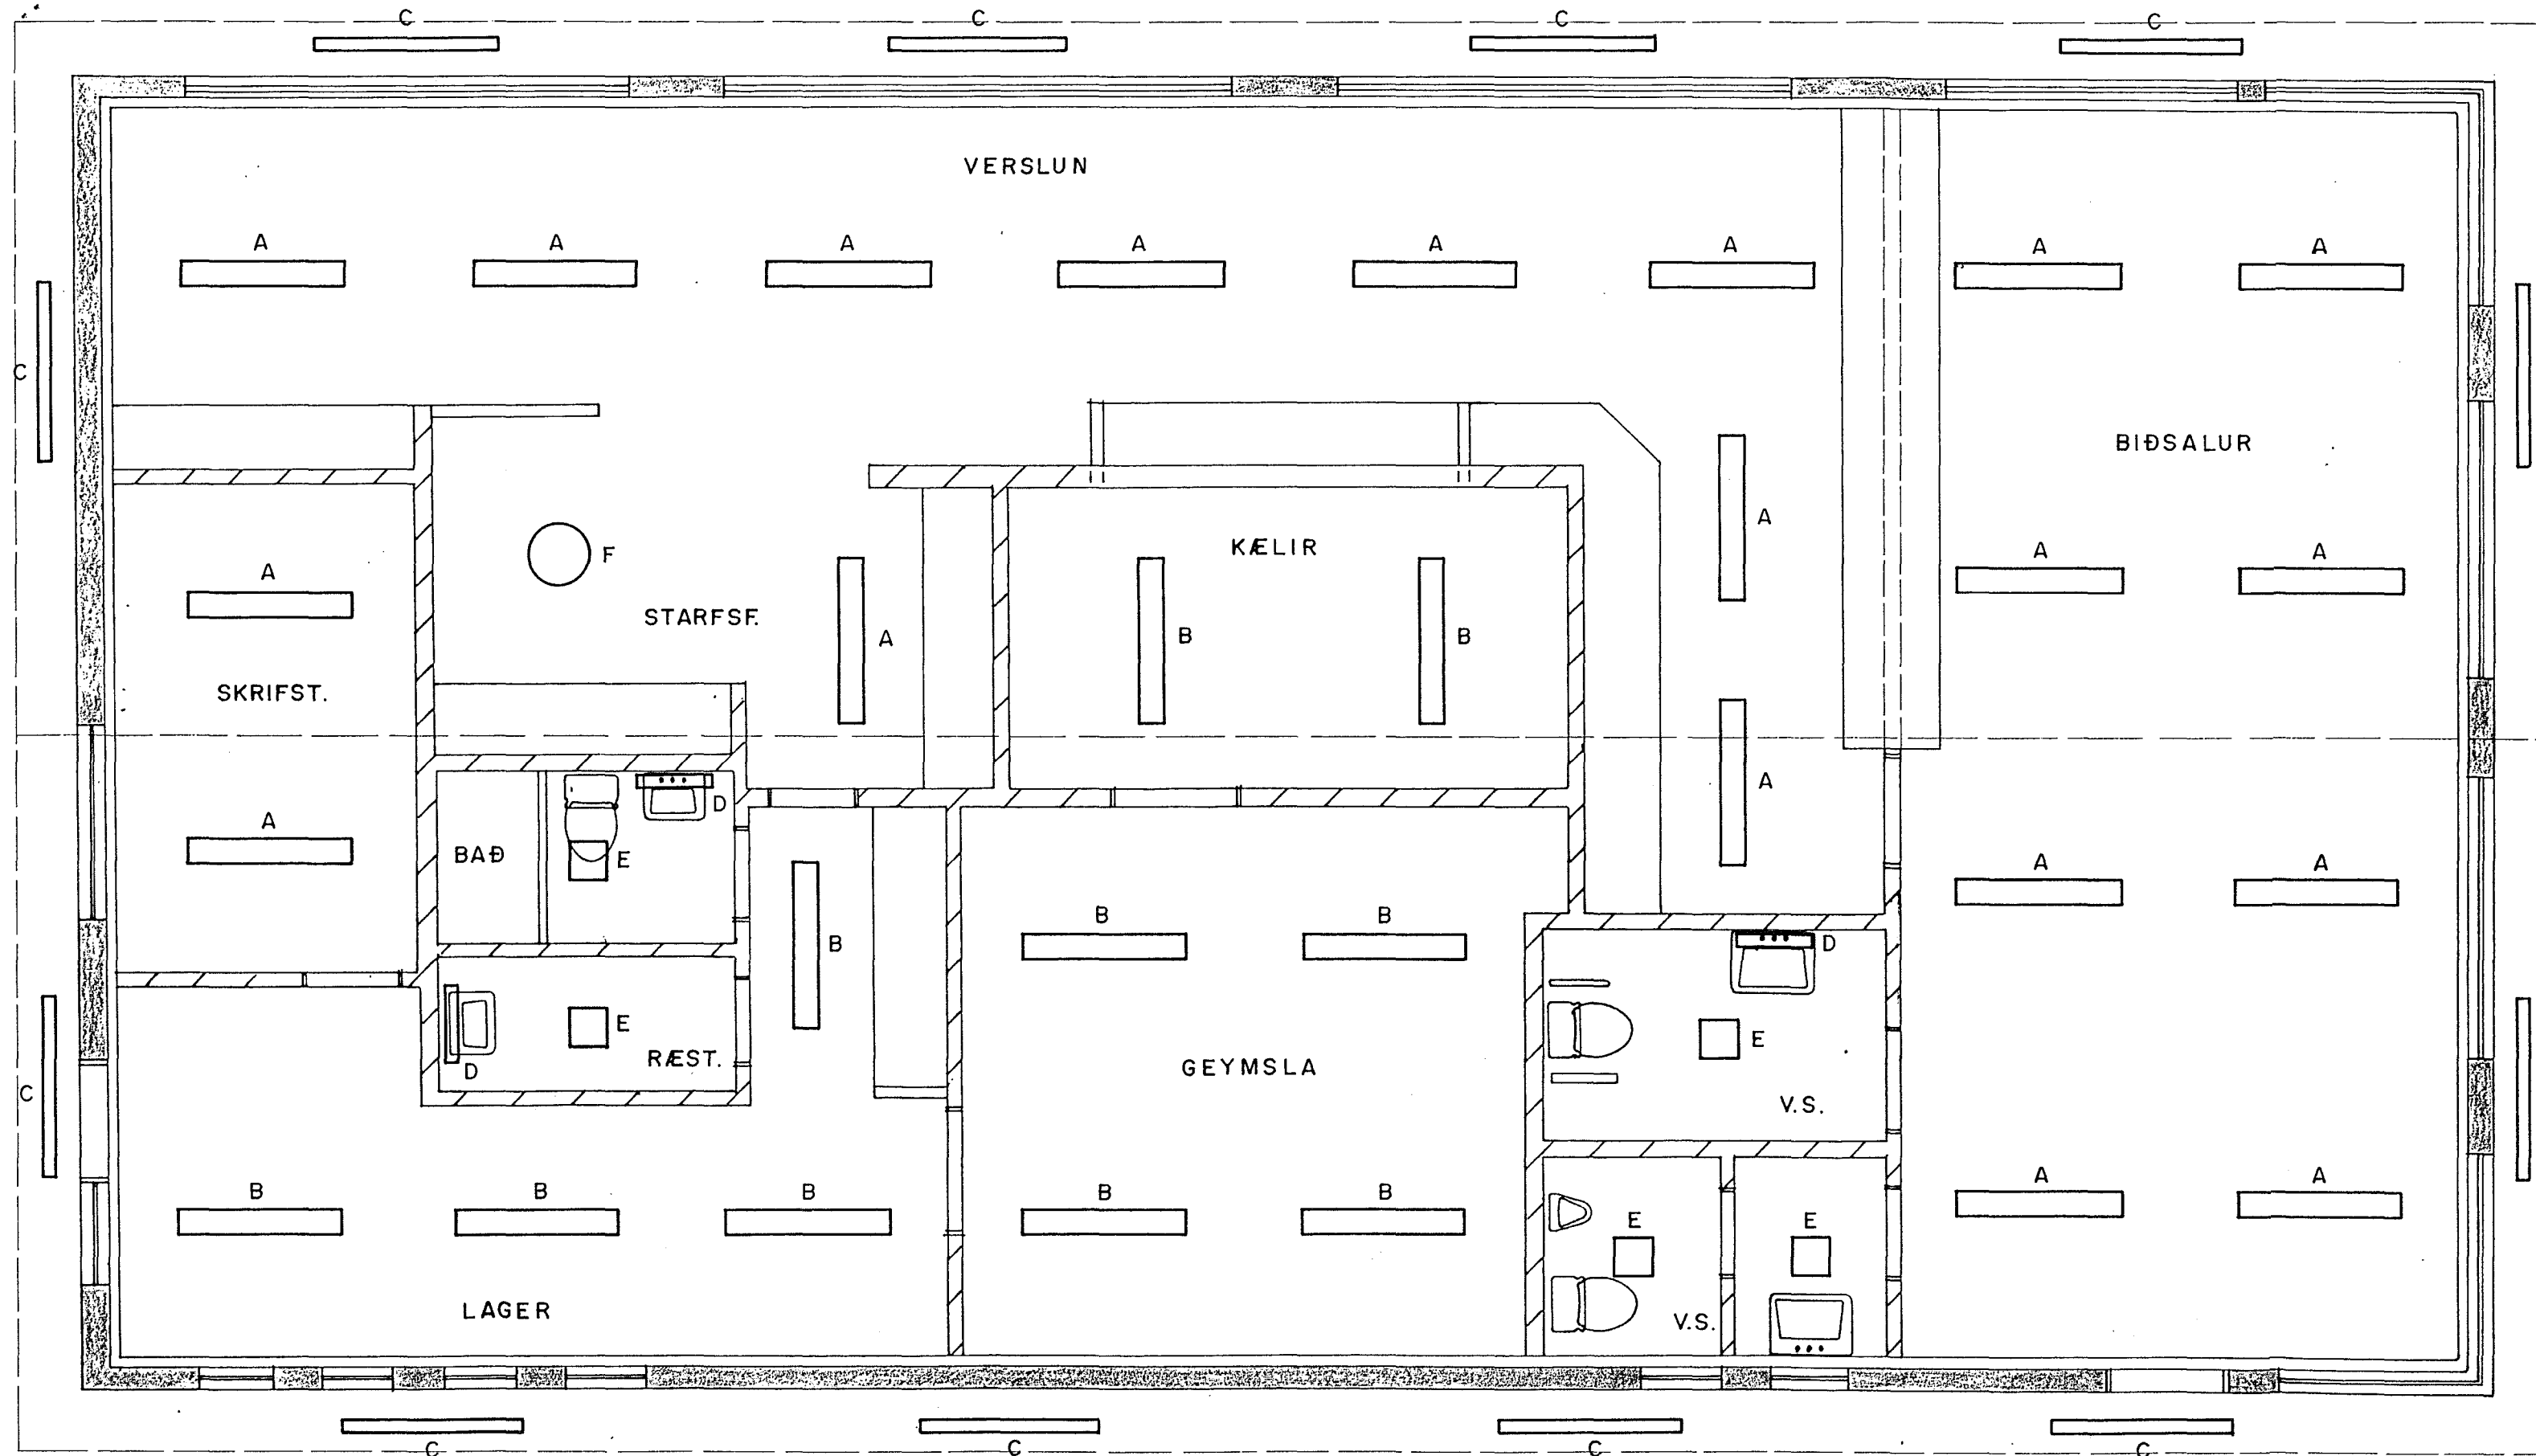

						MELABRAUT II · HAFNARFIRÐI		MKV. 1:50	
						LAMPAPLAN		TEIKN NR. 4	
								NÆSTA TEIKN. NR. 7	
								VERKNR.	
A		09.09.15		VINNUTEIKNING		S.E. T.S.		BL. 4 AF 4	
ÚTG.		DAGS.		TEIKN.		HANNAD		ÚTG. A	
						SAMPYKKT		GEYMSLUNR. 14-66	

TERA RAFMAGNSVERKFRÆÐISTOFA
 TRAUÐI SVEINBJORNSSON RAFM. IÐNFR. SÍMI: 667390
 EDMUND BELLERSEN RAFM. TÆKNIFR. SÍMI: 667388
 RAGNAR D. STEFANSSON RAFM. VERKFR. SÍMI: 667835
 AGÚST ÞÓRHALLSSON RAFM. VERKFR. SÍMI: 667805