


8 7 6 5 4 3 2 1


F E D C B A

2. hæð

PIPUR ÚT ÚR VEGG
VIÐ ÞAKSKEGG MED
VATNSHALLA

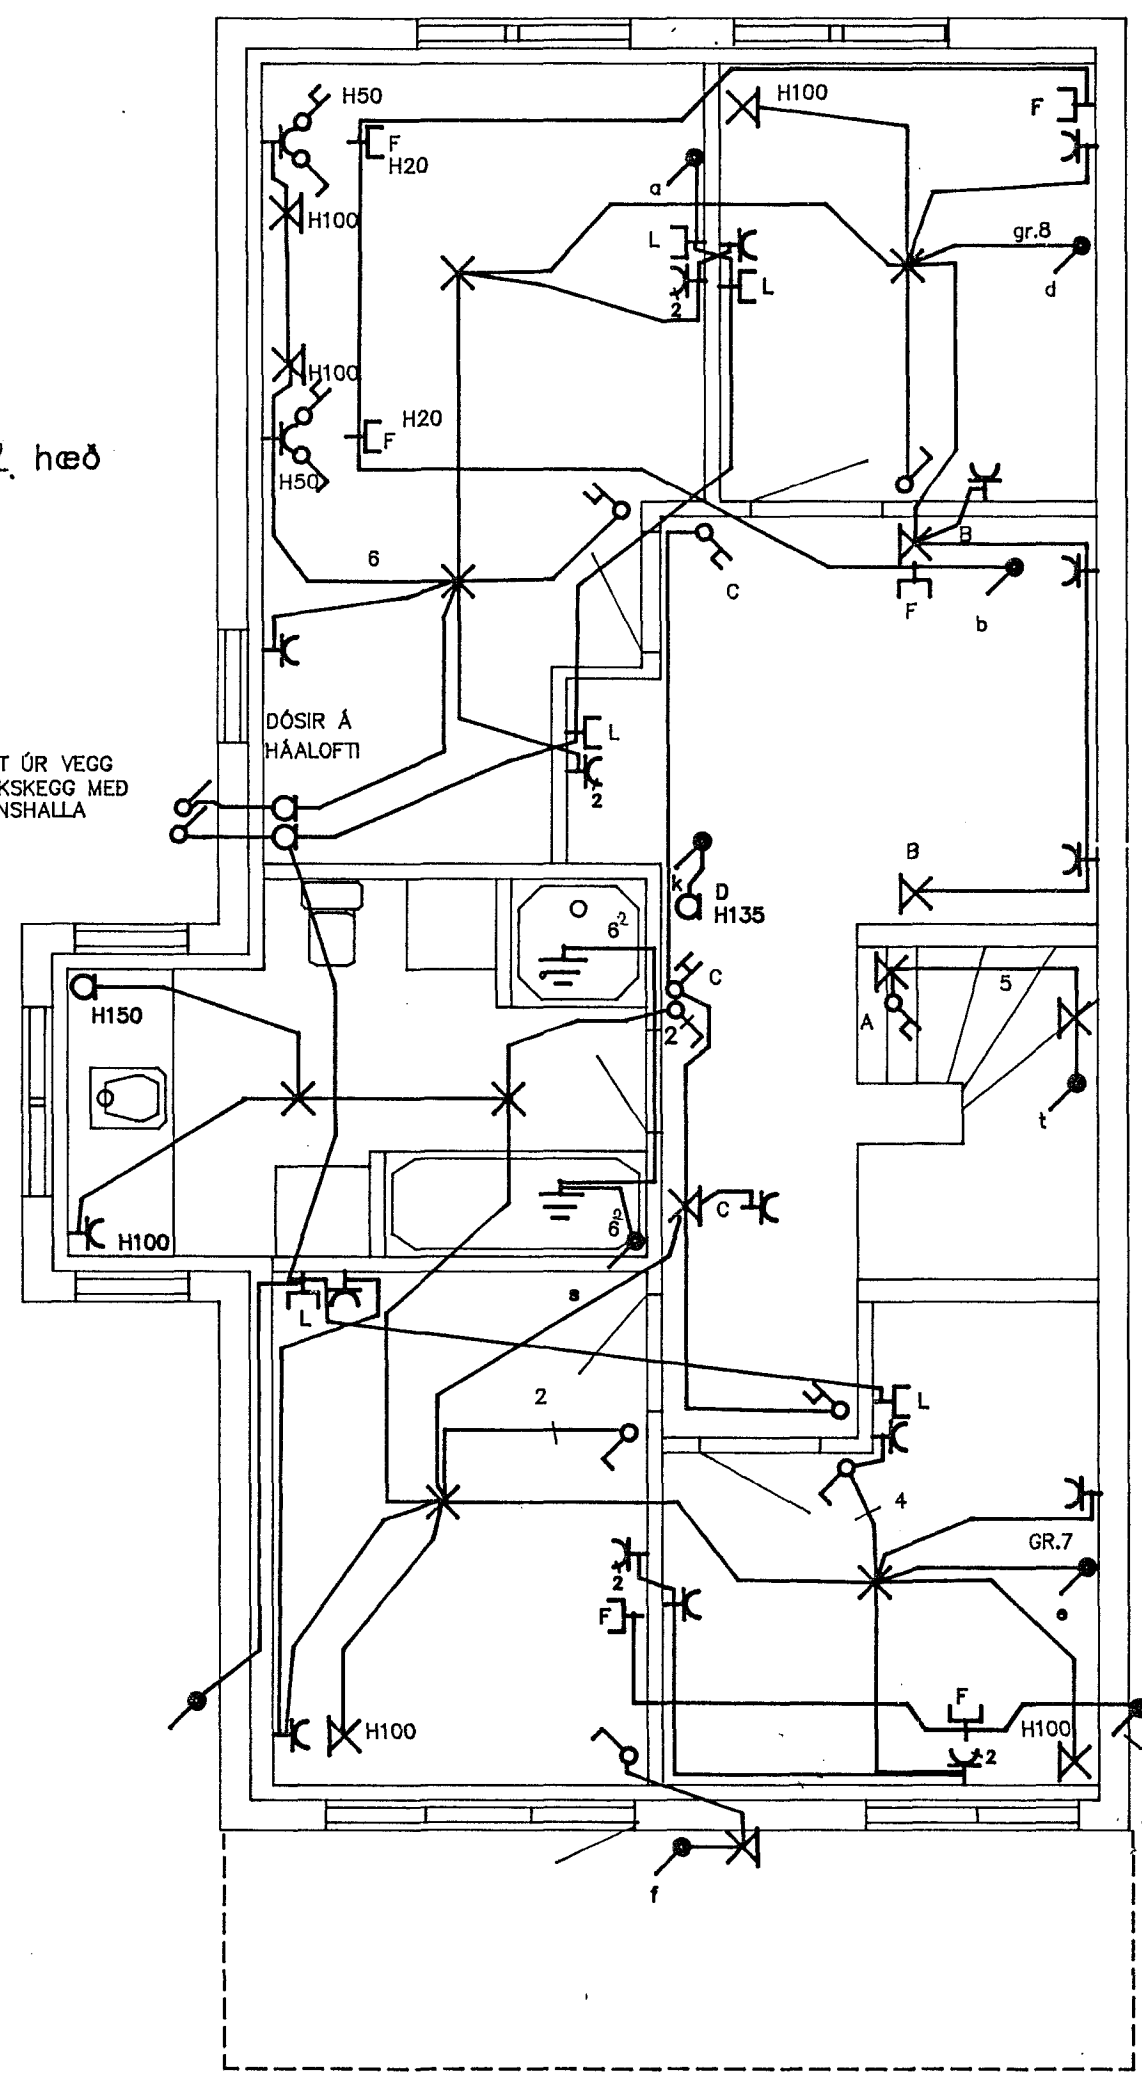

1. hæð

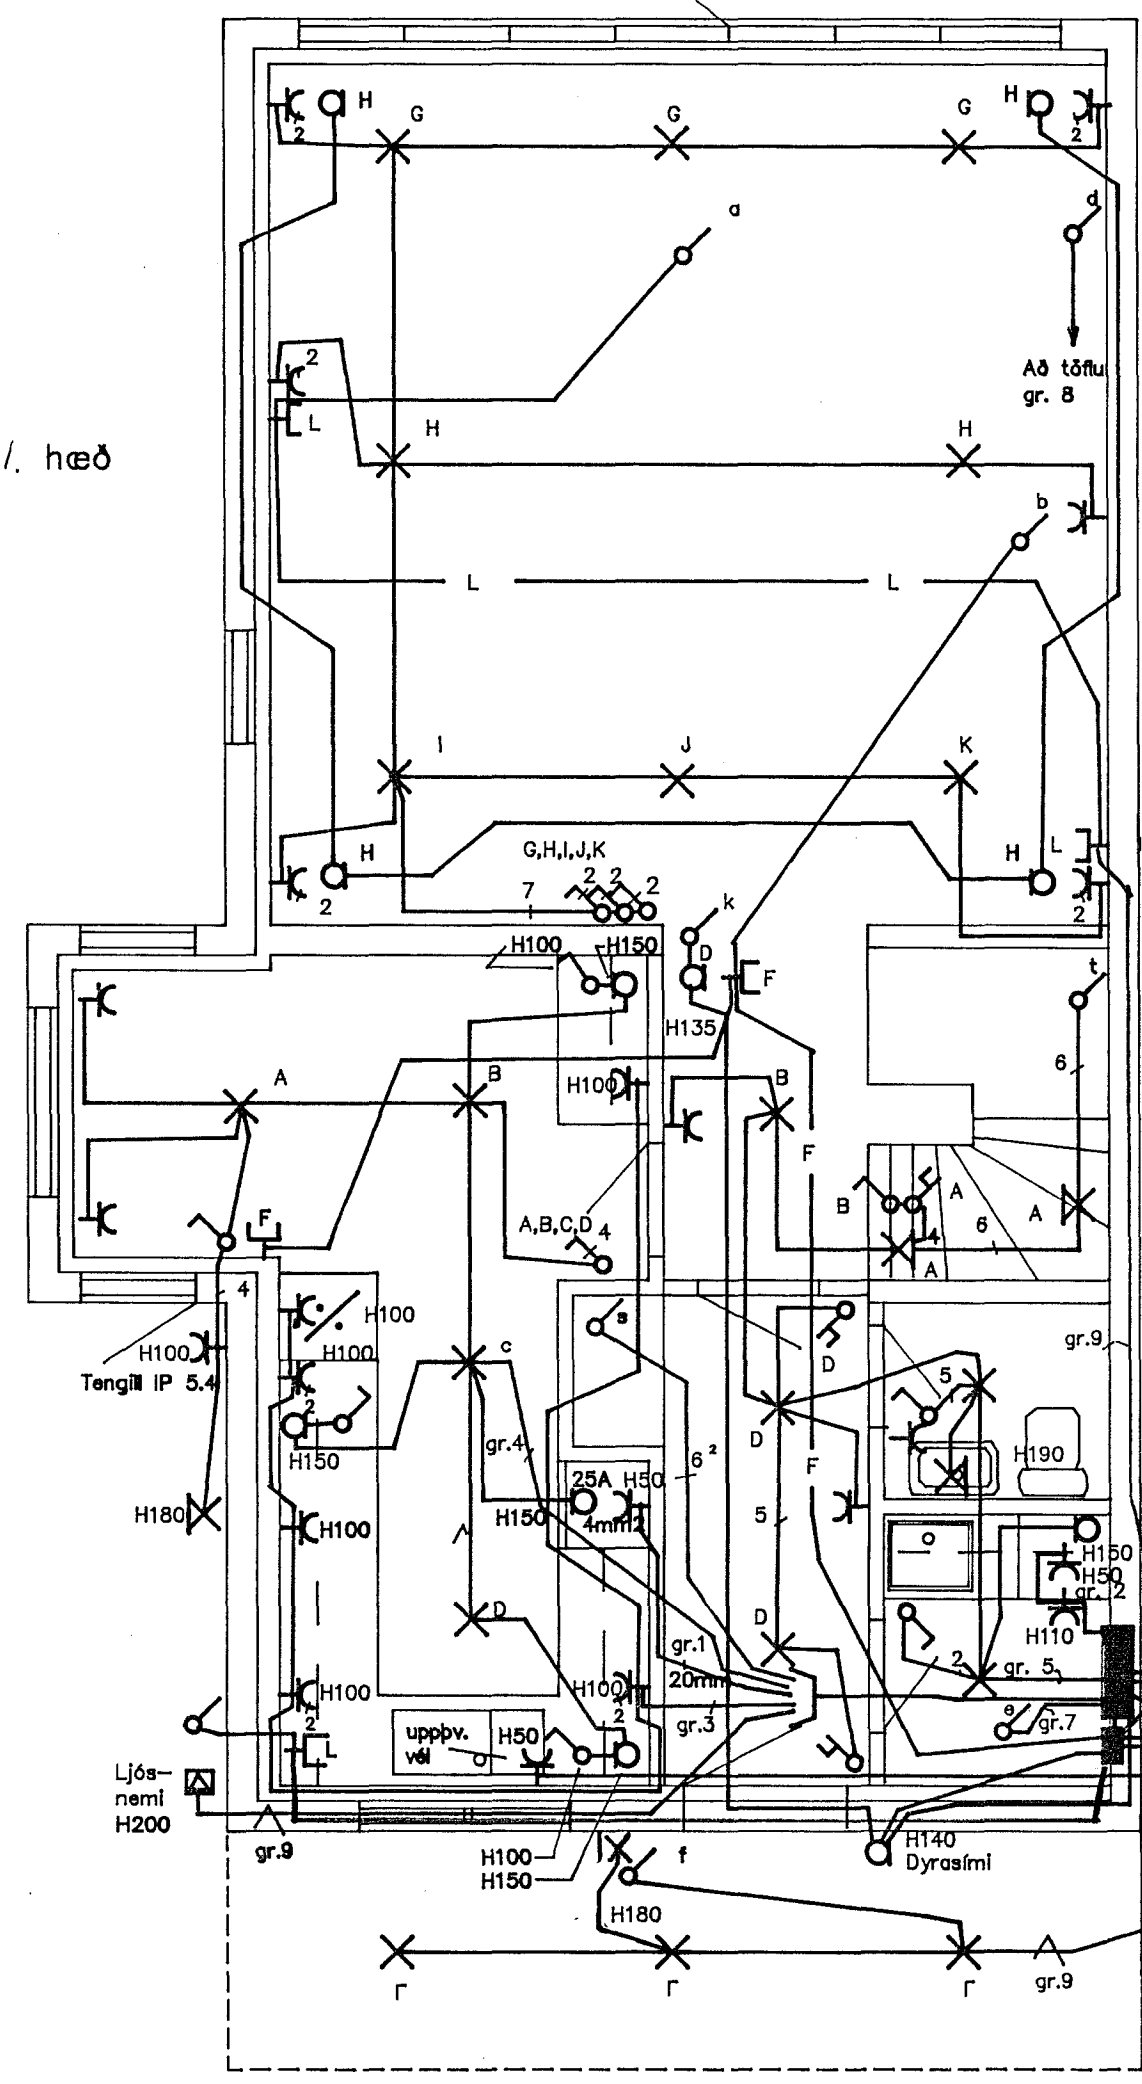

Inntakspur rafmagns 83+32mm
Inntakspur síma 50+2*32mm

BREYTING A	BREYTING B	BREYTING C	BREYTING D	VERKHEITI Stuðlaberg 34	VERKHLUTI RAFLAGNIR GRUNNMYND	HANNAÐ des	TEIKN.NR. 33-032-2-003	DAGS. júlí 88	BREYT.
MKV. 1:50				TEIKNAD des	YFIRF.	SAMP.			

8 7 6 5 4 3 2 1

F E D C B A