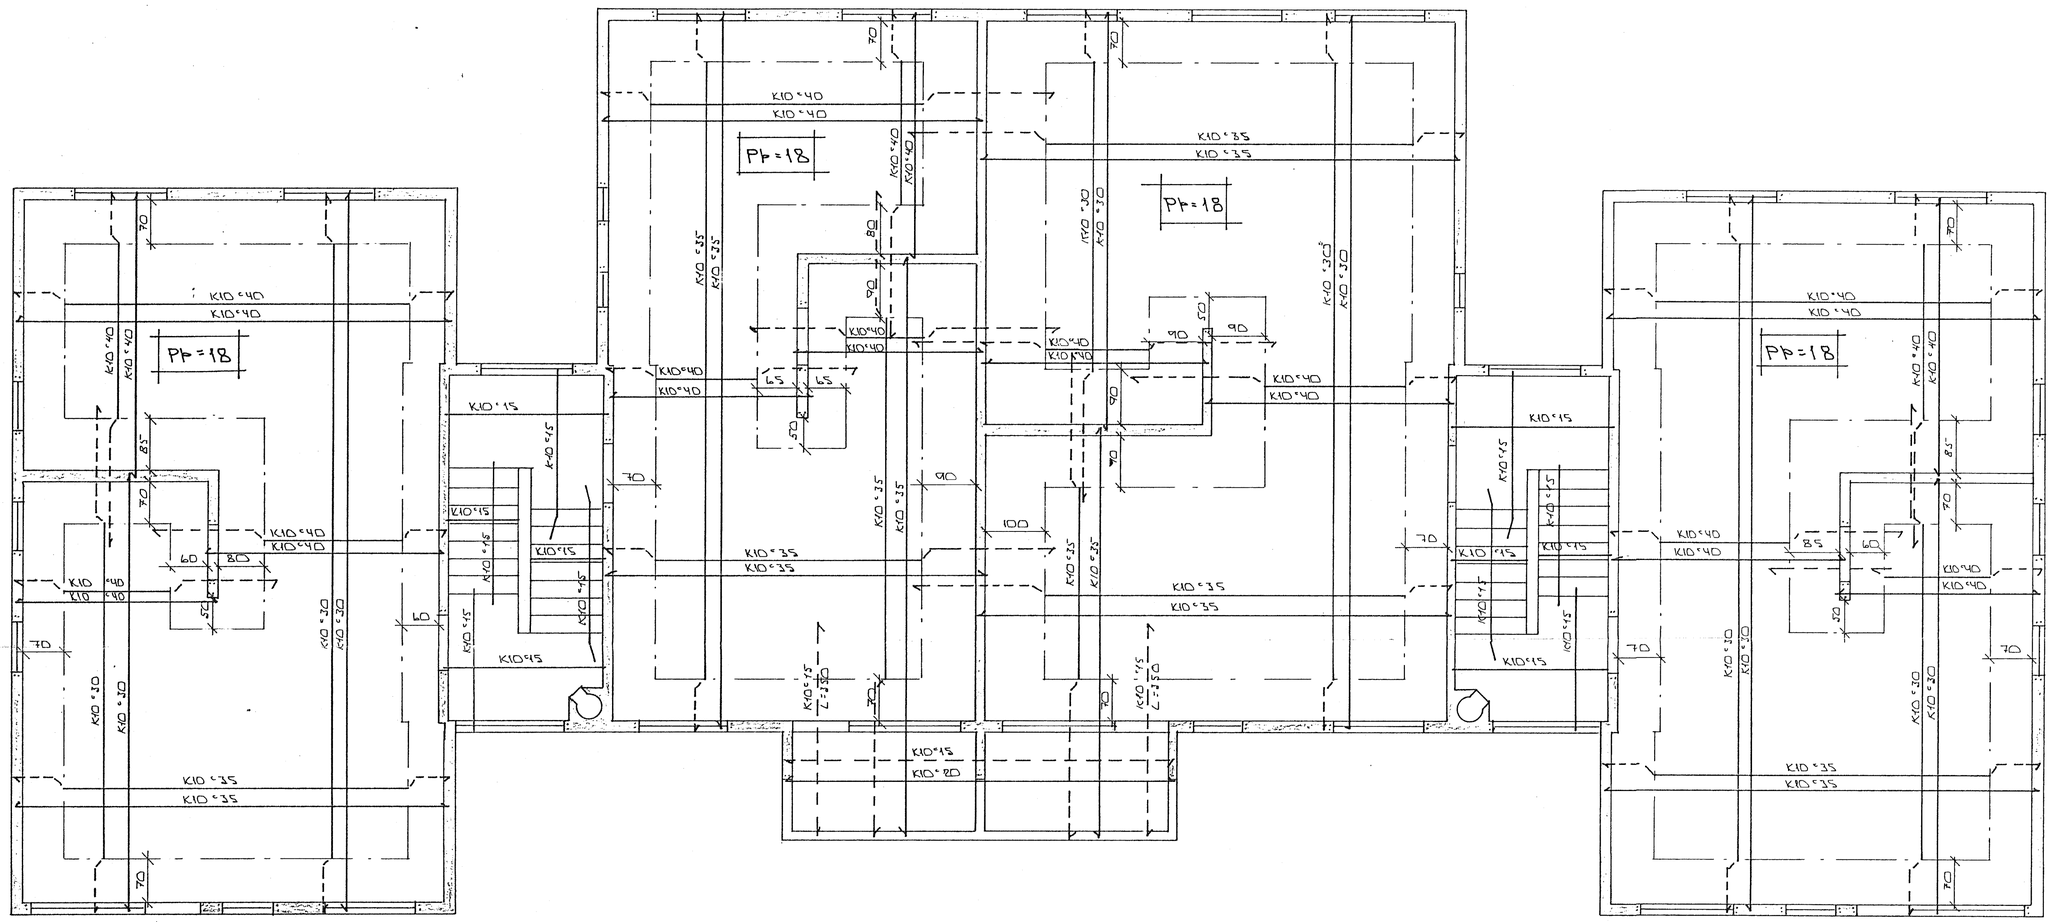

GRUNNMYND 3. HÆÐ 1:50

Í ALLA ÚTVEGGI KOMI EINFÖLD
JÁRNAGRIND Í YTRI BRÚN
K10 LÓÐRETT °/c 30
LÁRETT °/c 20
STEYPUHULA Á JÁRNUM SÉ 2-3 CM.
NEMA ANNARS SÉ GETIÐ

SKÝRINGAR:

ALMENNAR SKÝRINGAR SJÁ BL. NR. 1-01
STEYPA: Í ALLA ÚTVEGGI KOMI STEYPA S>250
SEMENT Í M³ >300 KG.
ÖNNUR STEYPA S>200
LOFT Í STEYPU >5%
V/S < 0,5

12 AUG 1988
HAFNARFJARÐARBÆR
BYGGINGAFULLTRÚI

BR.NR.	DAGS	EÐLI BREYTINGAR	SIGN.

SUÐURBRAUT 18-20 HAFNARFIRÐI
JÁRNBENDING PLÖTU YFIR 3. HÆÐ.

MÆLIKV.

SIGURÐUR ÞORLEIFSSON TEKNIFRÆÐINGUR F.T.F.Í.
STRANDGÖTU 11 HAFNARFIRÐI SÍMI 54751

DAGS	JÚLÍ '88
HANNAÐ	
TEIKNAÐ	S.
VERK NR.	8820
BLAÐ NR.	1-05