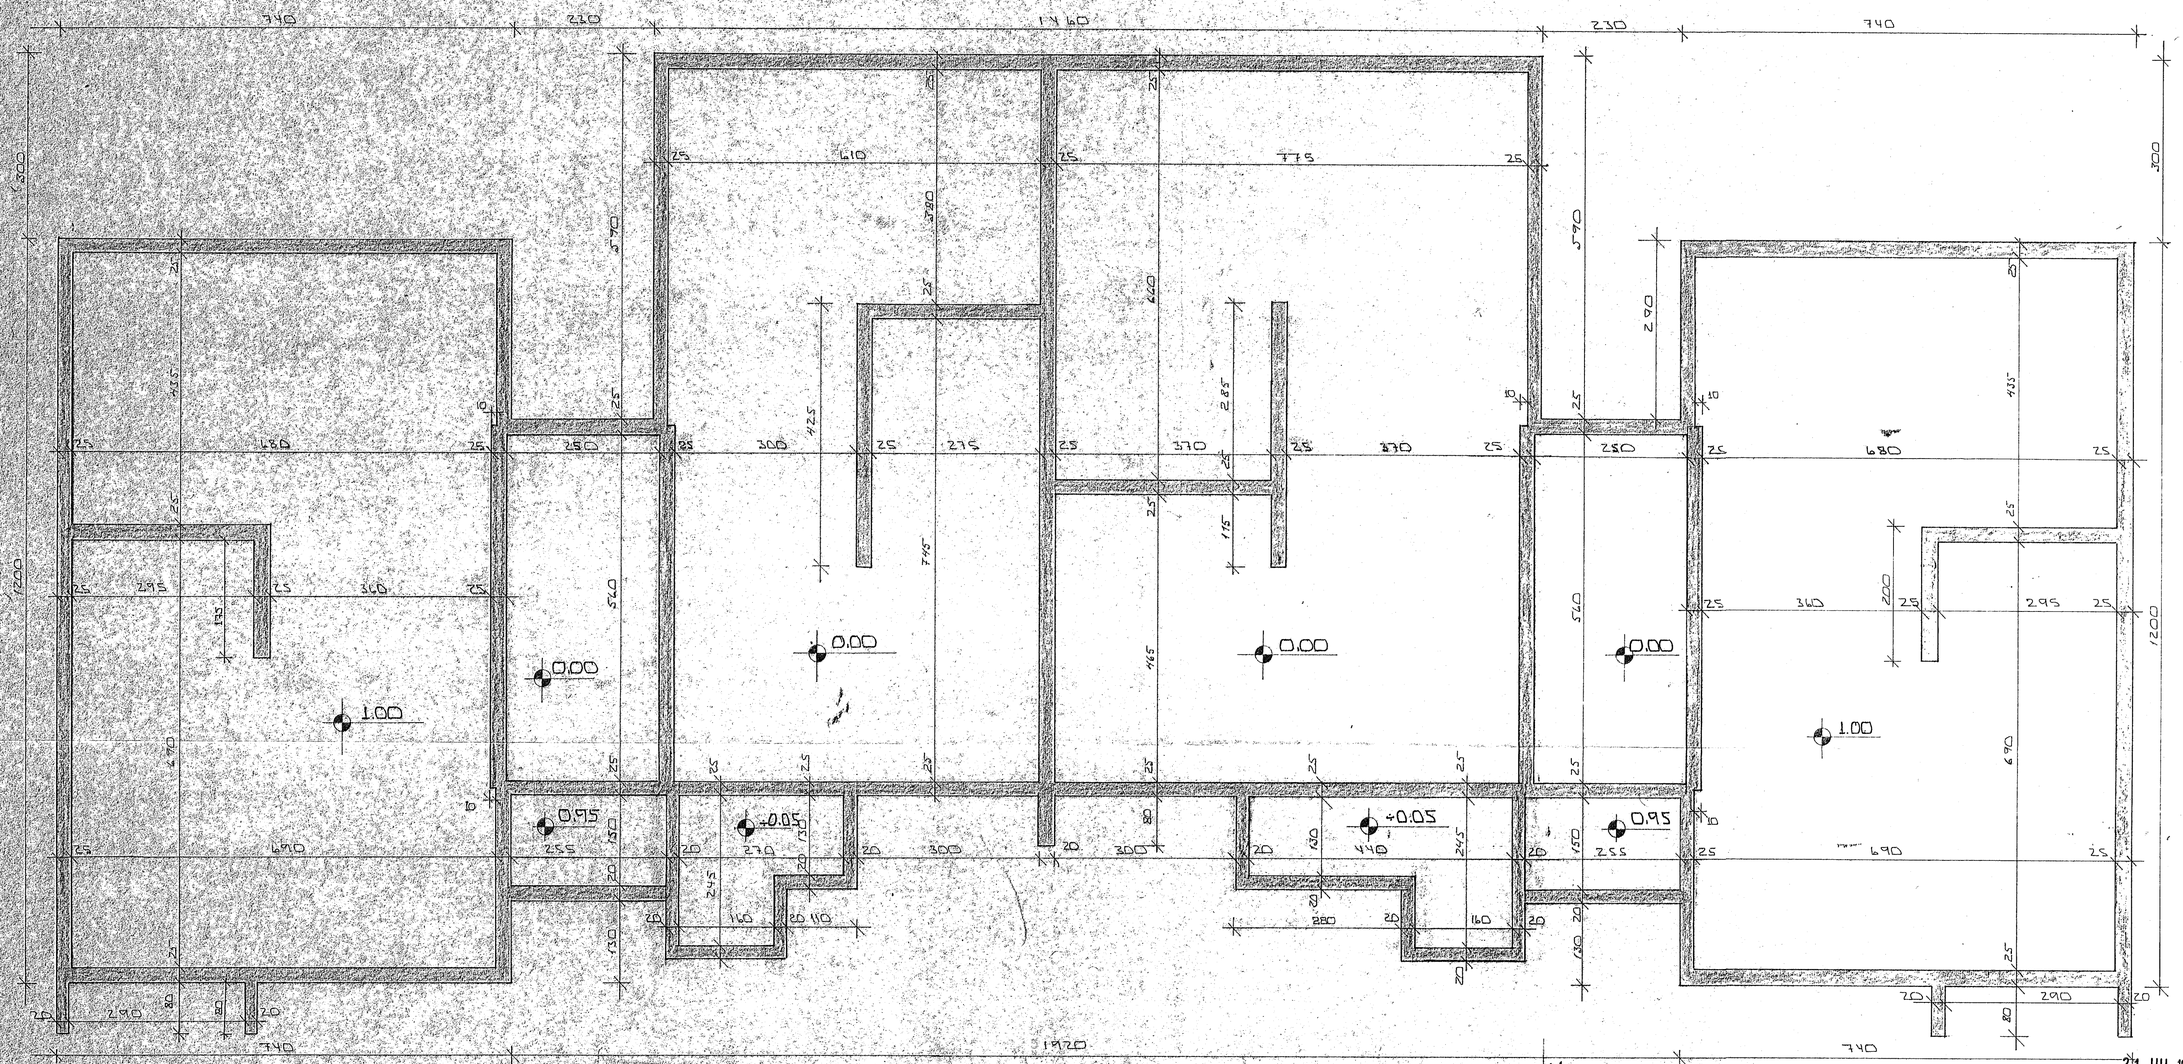

GRUNNMYND 1:50

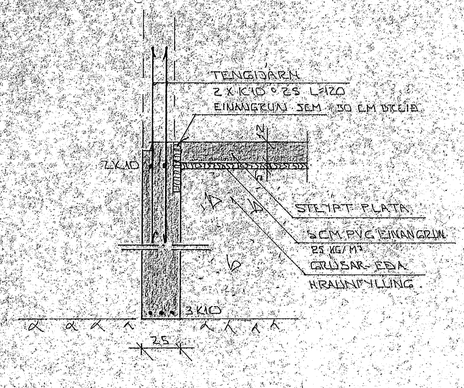

SNIÐ Í ÚTVEGG 1:20

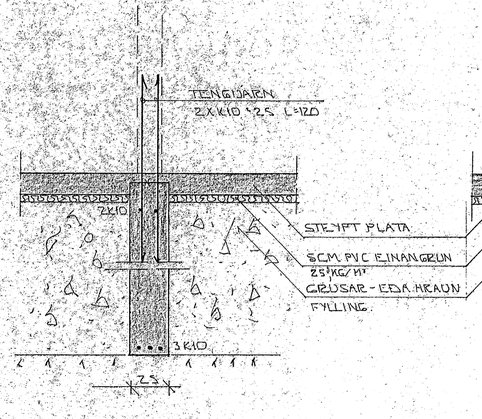

SNIÐ Í INNVEGG 1:20

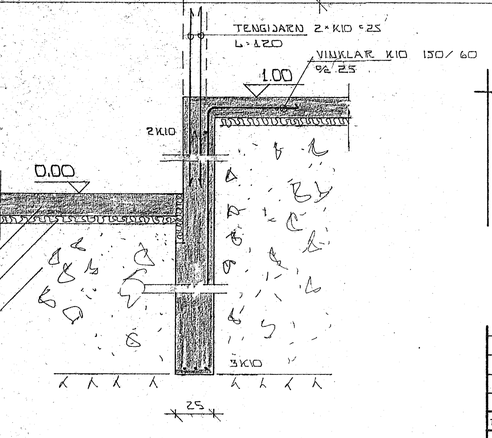

SNIÐ Í VEGG MEÐ HEÐARMISMUN 1:20

21 JUL 1988
HAFNARFJARÐARBÆR
BYGGINGAFULLTRÚINN

SKÝRINGAR

UNDIRSTÖÐUR HVÍLI Á KLÖPP

STEYPA: SEMENT > 300 KG/M³
LOFTINNIHALD ≥ 6% EFTIR NIÐURLÖGN
V/S ≤ 0.5

UNDIR ALLA PLÖTUNA KOMI HARÐPRESSUÐ EINANGRUN
STEINULL EÐA PLAST

HREINSA SKAL ALLAN LÍFRÆNAN JARÐVEG UNDAN SÖKKLUNUM
INN Í SÖKKULINN SKAL FYLLT MEÐ GRÚSAR EÐA HRAUNFYLL.
SEM ÞJAPPIST Í LÖGUM

ALMENNAR SKÝRINGAR SJÁ BL. 101

BR.NR.	DAGS	EÐLI BREYTINGAR	SIGN.

SUÐURBRAUT 22 OG 24 HAFNARFIRÐI

UNDIRSTÖÐUR, MÁLTEIKN. OG SNIÐ

MÆLIKV. 1:50 Á 1:20

DAGS. APRÍL 1988
HANNAÐ SIG
TEIKNAÐ
VERK NR. 8815
BLAÐ NR. 1-02

SIGURÐUR ÞORLEIFSSON TÆKNIFRÆÐINGUR F.FRÍ.
STRANDGÖTU 11 HAFNARFIRÐI SÍMI 54751