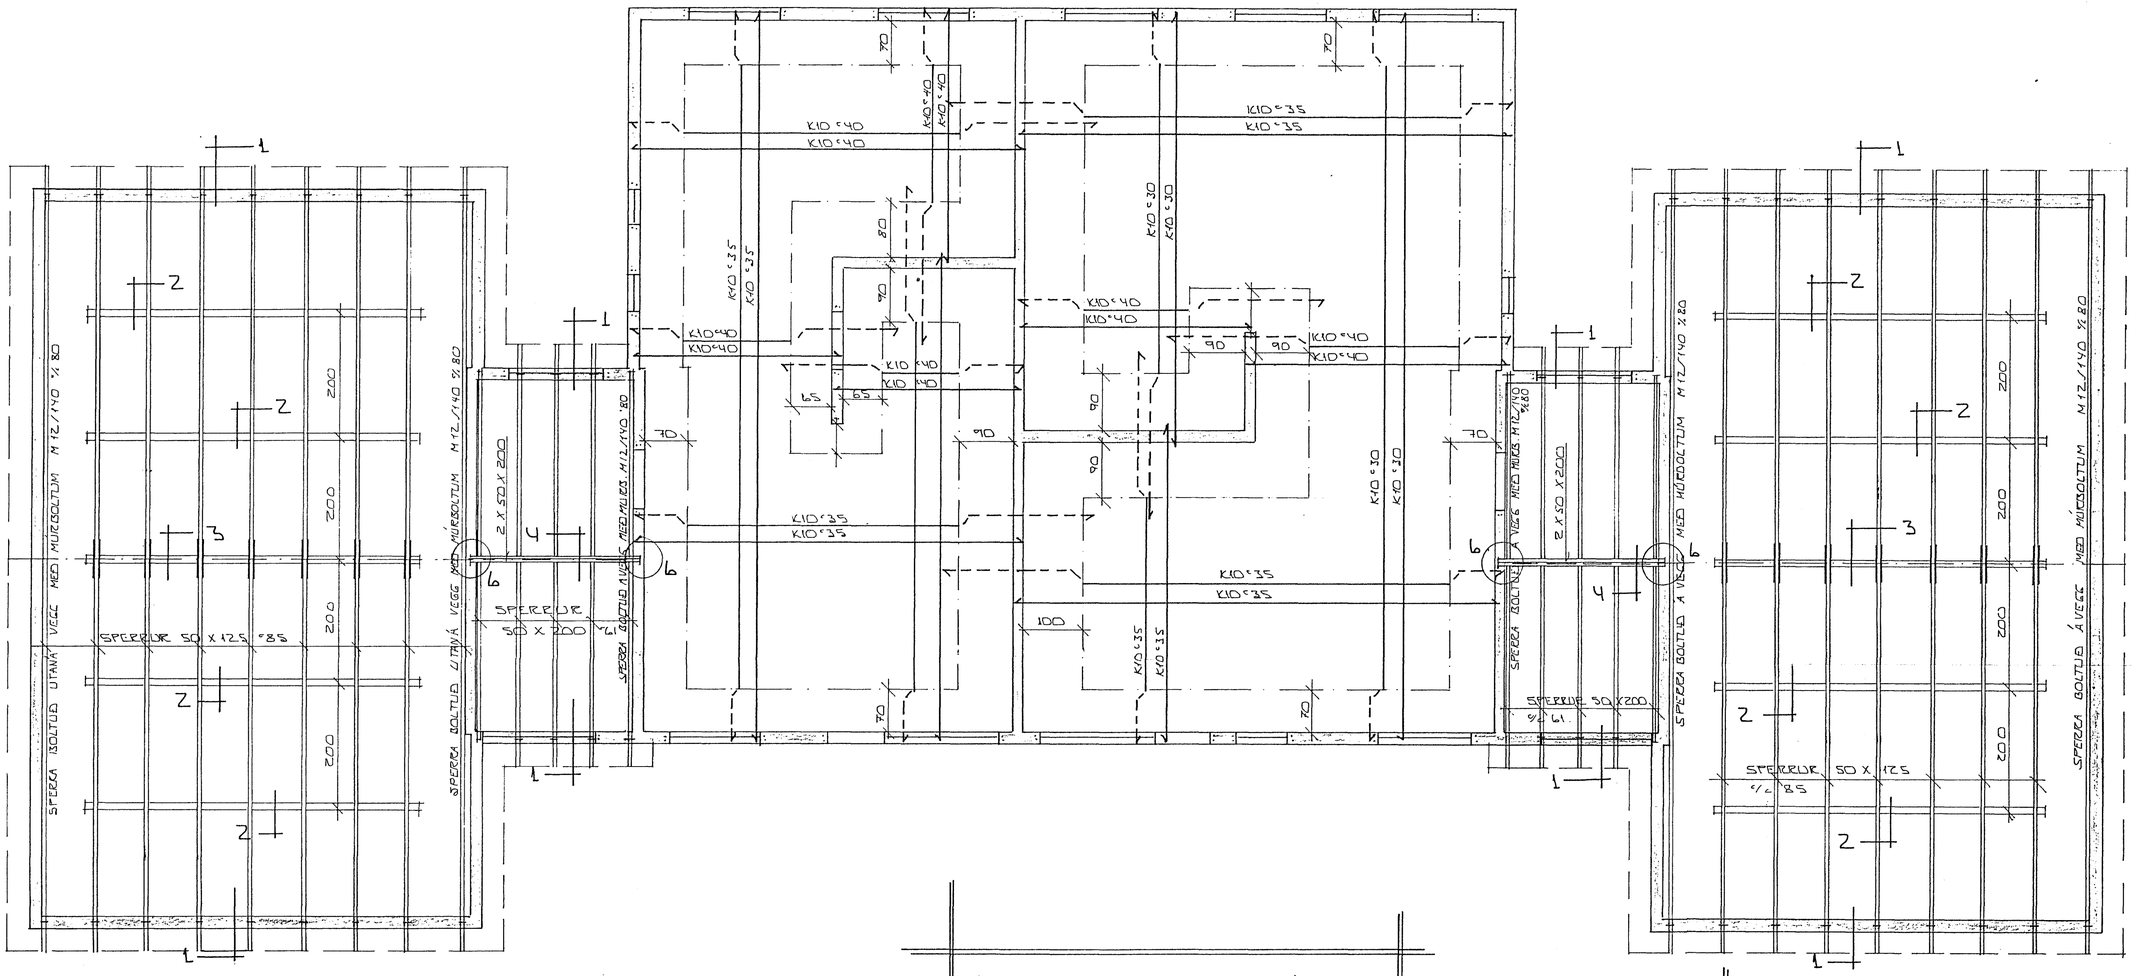

GRUNNMYND 4. HÆÐ OG ÞAKS - 1:50

Í ALLA ÚTVEGGI KOMI EINFÖLD
JÁRNAGRIND Í YTRI BRÚN
K10 LÁRETT % 20
LÓÐRETT % 30
STEYPUHULA Á JÁRNUM SÉ 2-3 CM.
NEMA ANNARS SÉ GETIÐ

SKÝRINGAR:

ALMENNAR SKÝRINGAR SJÁ BL.NR. 1-01.
STEYPA: Í ALLA ÚTVEGGI KOMI STEYPA S>250
SEMENT Í M³ >300 KG.
ÖNNUR STEYPA S>200
LOFT Í STEYPU >5%
V/S < 0.5

SNIÐ OG SÉRMYNDIR ÞAKS SJÁ BL.NR.

12 AUG 1988

BYGGINGAFULLTRÚI HAFNARFJARÐARKAUPSTAÐAR

BR.NR.	DAGS	EÐLI BREYTINGAR	SIGN.

SUÐURBRAUT 22-24 HAFNARFIRÐI

JÁRNBENDING PLÖTU YFIR 4. HÆÐ.
GRUNNMYND ÞAKS.

MÆLIKV. 1:50

SIGURÐUR ÞORLEIFSSON TÆKNIFRÆÐINGUR F.T.F.I.
STRANDGÖTU 11 HAFNARFIRÐI SÍMI 54751

DAGS JÚLÍ '88
HANNAÐ
TEIKNAÐ SO.
VERK NR. 8815
BLAÐ NR. 1-06