

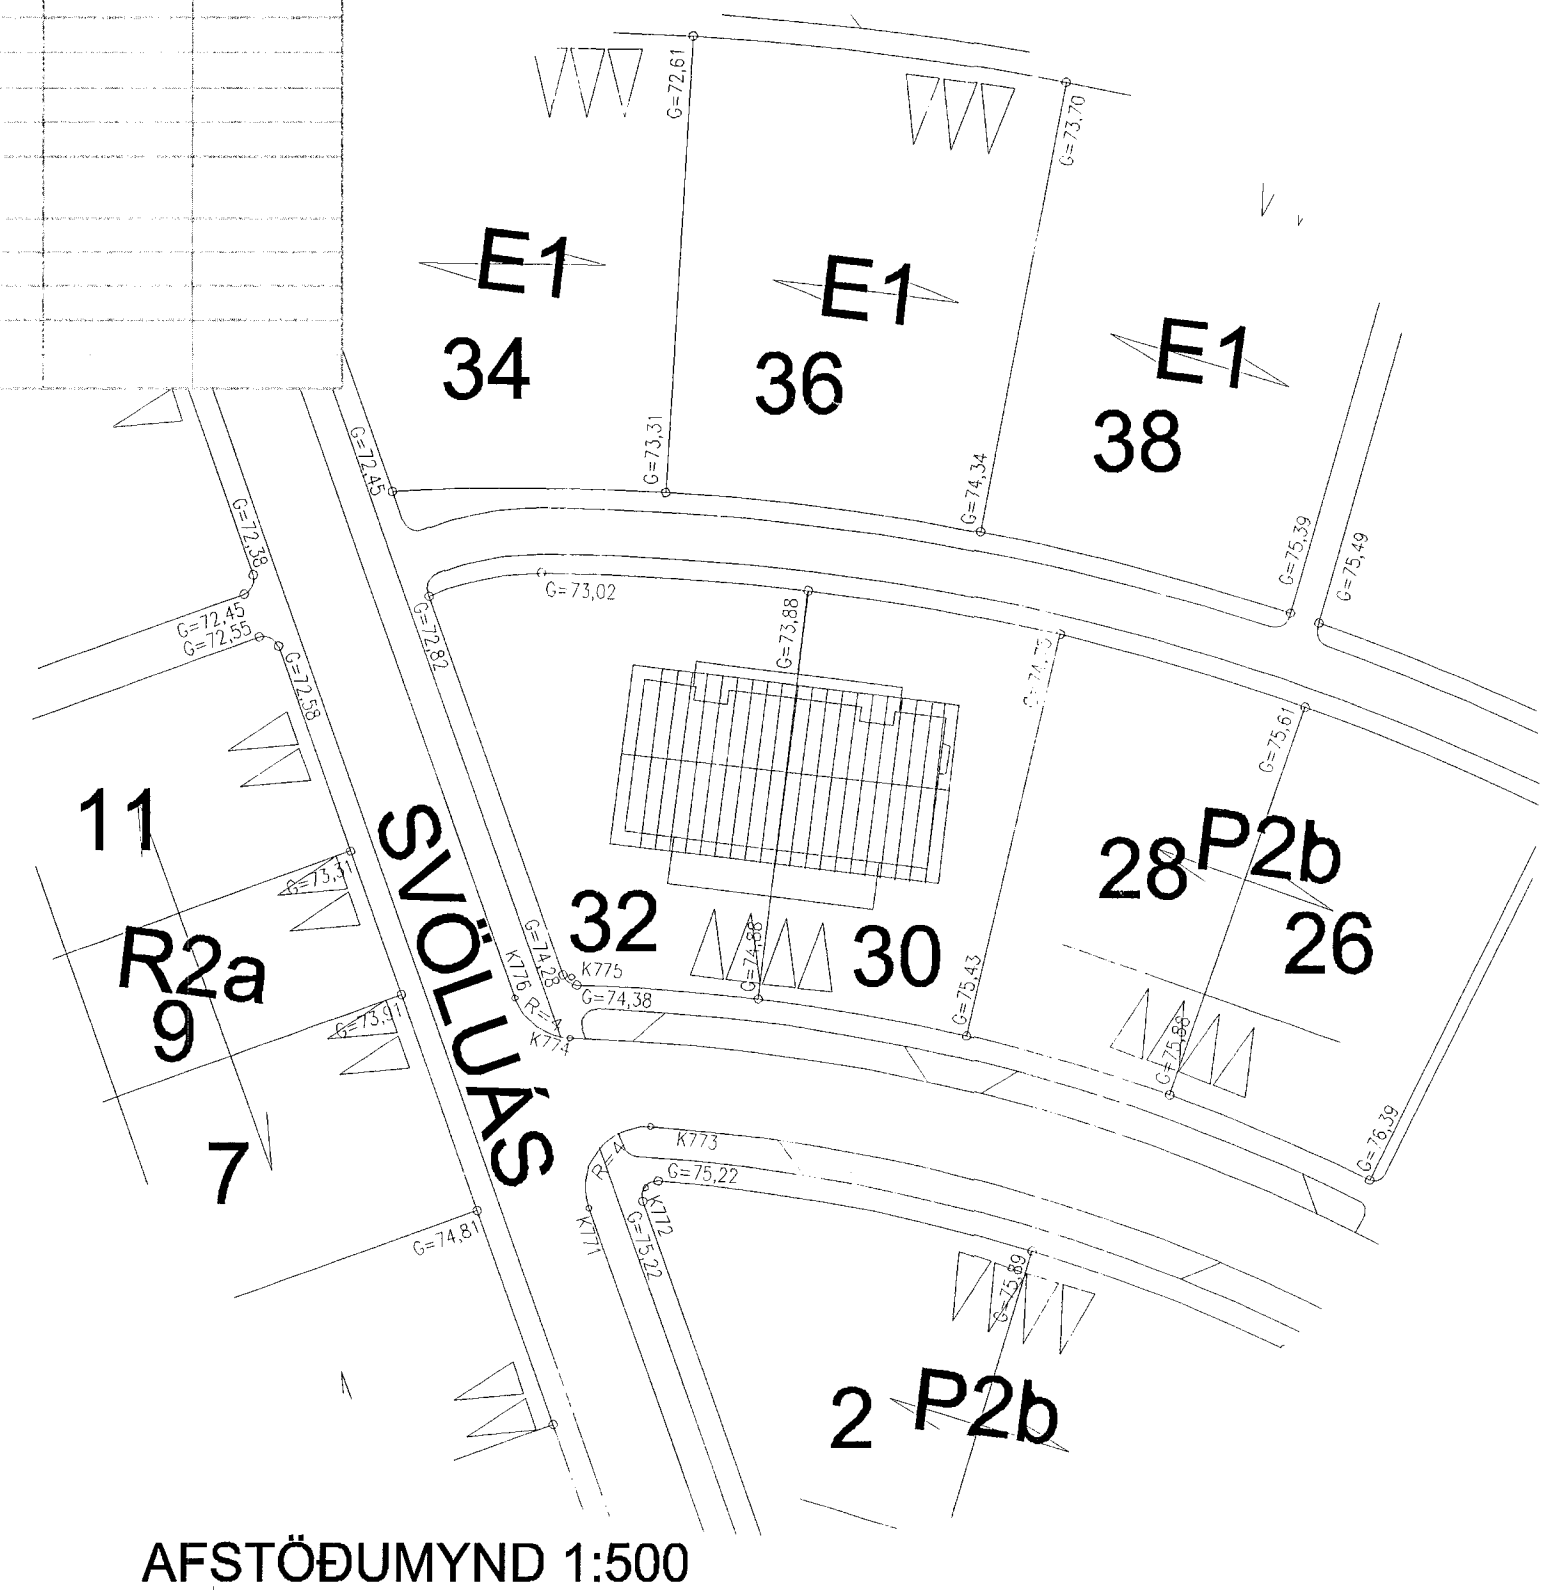


Skráningartafla: SVÖLUÁS 30, HAFNARFIRÐI		Skrásetjari: Sigurbór Adalsteinsson															
Landnúmer: 187454		Kennitala: 250144-3939															
Matshlutanúmer: 01		Útgáfa: 4.01K Dags: 5.2.2014															
Uppskipting og lýsing		Stærðir															
D0 Lokun	D1 Rými hæð-róð	D2 Notkun texti	D3 Höfuð-flokkun	D4 Eignar-hald	D5 Botnflötur m²	D5M Milliflötur m²	D6 Stígar m²	D7 Op m²	D8 Brúttóflötur m²	D9 Brúttóflötur sh < 1,8	D10a Salarhæð min	D10b Salarhæð max	D11 Brúttó rúmmál m³	D12 Nettóflötur m²	D16 Birt flatarmál m²	Reiknitala skiptarúmmáls	D17 Skiptarúmmál m³
		Matshluti			209,3	0,0	4,9	4,6	204,7	4,0			679,0	177,5	200,7		536,000
		Botn											41,9				
	01	1. hæð			111,6	0,0	4,9	0,0	111,6	4,0			306,4	93,9	107,6		
A	0101	íbúð	N	0101	10,5		4,9		10,5	2,2	0,10	2,70	32,9	8,2	8,3	3,13	25,666
A	0103	sérhluti íbúðar	N	0101	72,3				72,3	1,8	0,90	2,70	190,7	60,4	70,5	2,64	159,456
A	0102	bílgeymsla	N	0102	28,8				28,8		2,70	2,70	82,8	25,3	28,8	2,70	68,310
	02	2. hæð			97,7	0,0	0,0	4,6	93,1	0,0			330,7	83,6	93,1		
A	0201	íbúð	N	0101	97,7			4,6	93,1		2,94	4,58	330,7	83,6	93,1	3,38	282,568
Athugasemdir																	
Sameignir sumra																	
Eignarhald																	
	Eignar-hald	Notkun texti	Birt flatarmál m²	Skiptarúmmál Séreign m³	Séreign og sameign m³												
	0101	íbúð	171,9	467,690	467,690												
	0102	bílgeymsla	28,8	68,310	68,310												
	Alls		200,7	536,000	536,000												

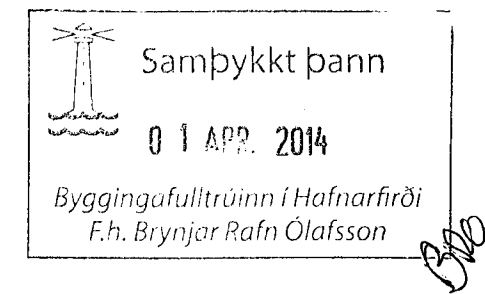

AFSTÖÐUMYND 1:500

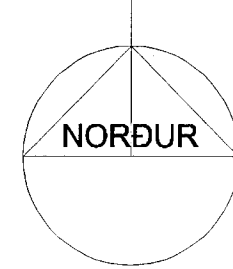

Br.2.5.2014: íbúð, ný skráningartafla, skyggni v. austurgöf

Sigurbór Adalsteinsson

SVÖLUÁS 30-32, HAFNARF. BL.05



ÞRÍÐJA HÆÐIN, ARKITEKTAR – SIGURBÓR ADALSTEINSSON FAI

AFSTÖÐUMYND, SKRÁNINGARTÖFLUR

STRANDGÖTU 28 220 HAFNARFIRÐI
 Sími: 555 46 10 FAX: 565 48 31
 KT:250144-3939
 netfang: si@stadio.is

HANNAD: SA TEIKNAD: SA DAGA: 08.08.2001 MKV: 1:500 VERKNR: