

8

7

6

5

4

3

2

1

F

F

E

E

D

D

C


C

B


B

A

A

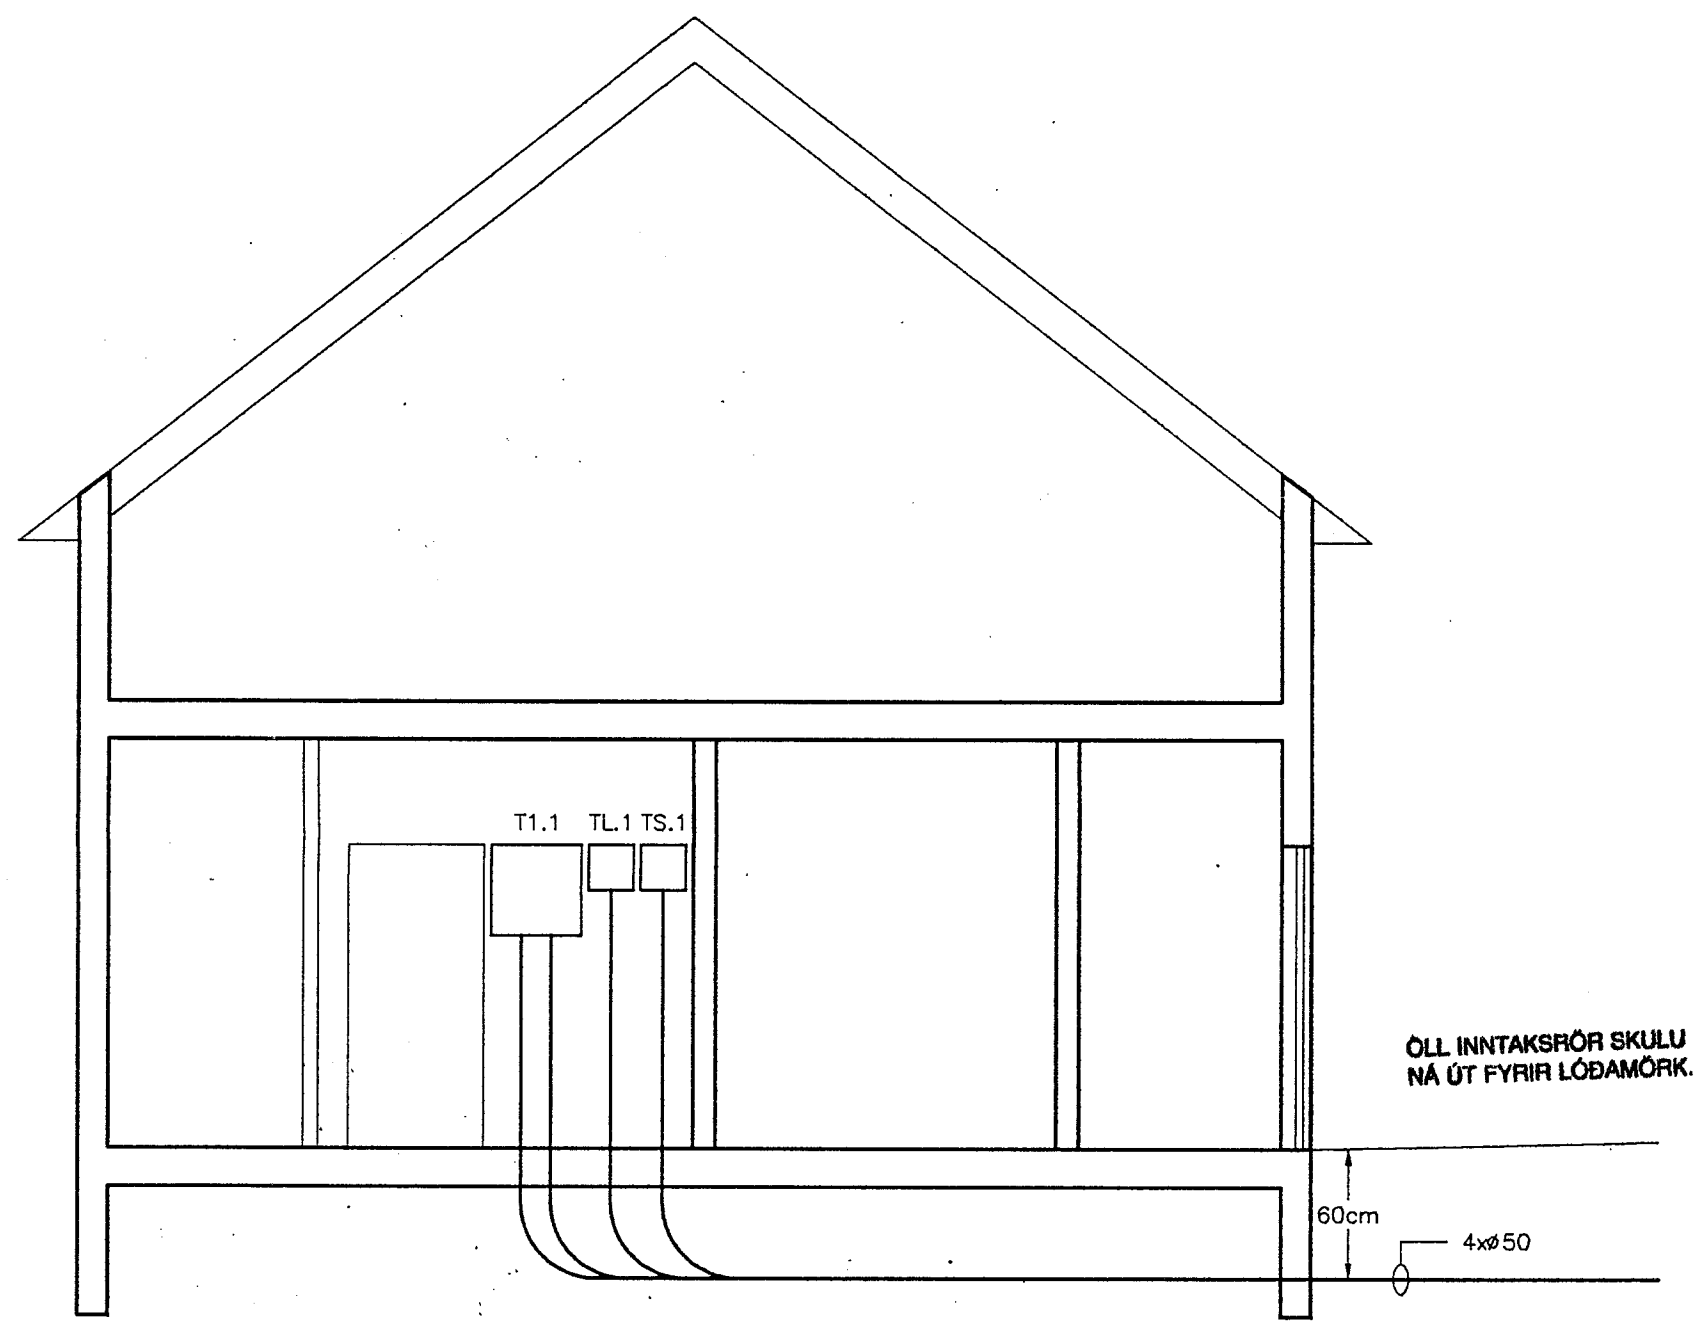

SNID
MÆLIKVARDI 1:50

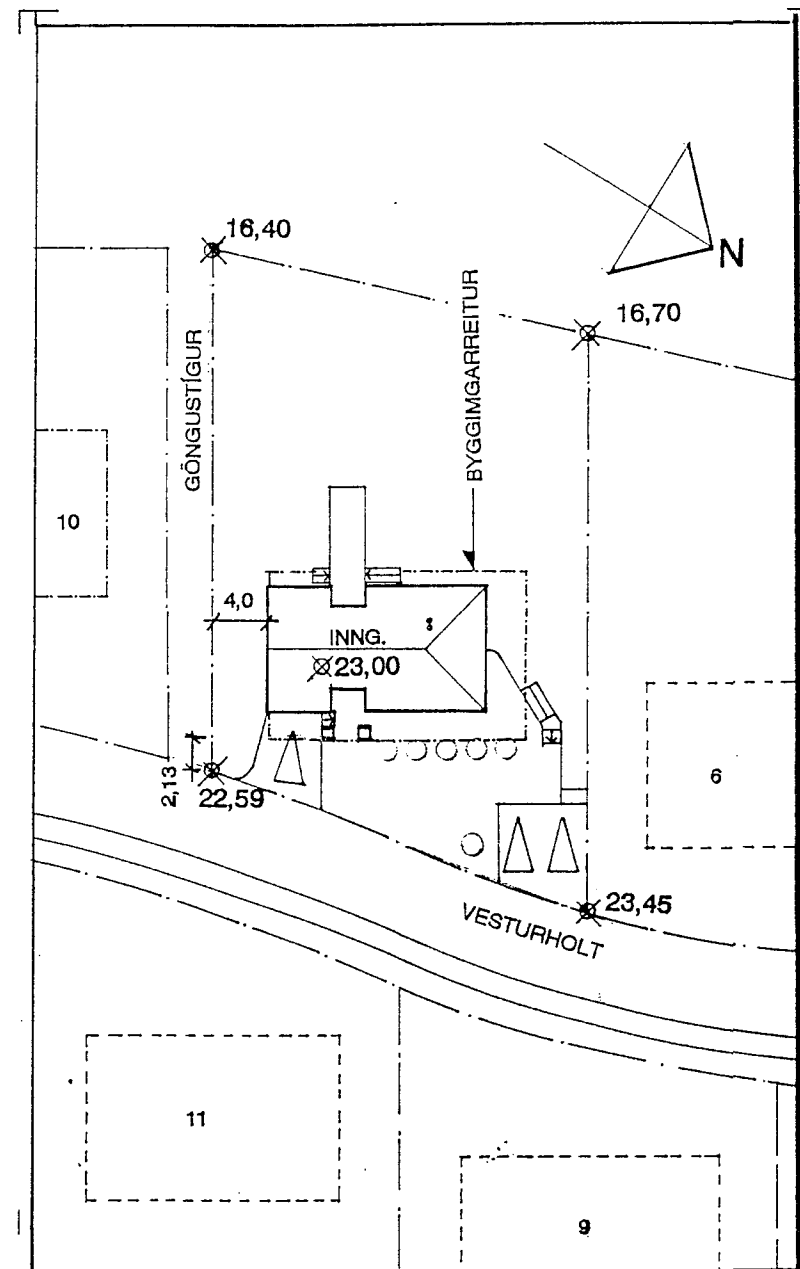

AFSTÖÐUMYND
MÆLIKVARDI 1:50

Verkheiti VESTURHOLT 8, 220 HAFNARFIRÐI		
Verkhúti/Verknúmer AFSTÖÐUMYND OG SNID		
Blað nr. 1	Teikningarnúmer 2-0121	Kvarði 1:50 OG 1:500
Hannað SH	Teiknað SH	Daga. 14.08.'92
Yfirarið	Samþ.	Breyting
Sigurjón Harðarson Suðurbraut 16 220 Hafnarfirði sími 651845		