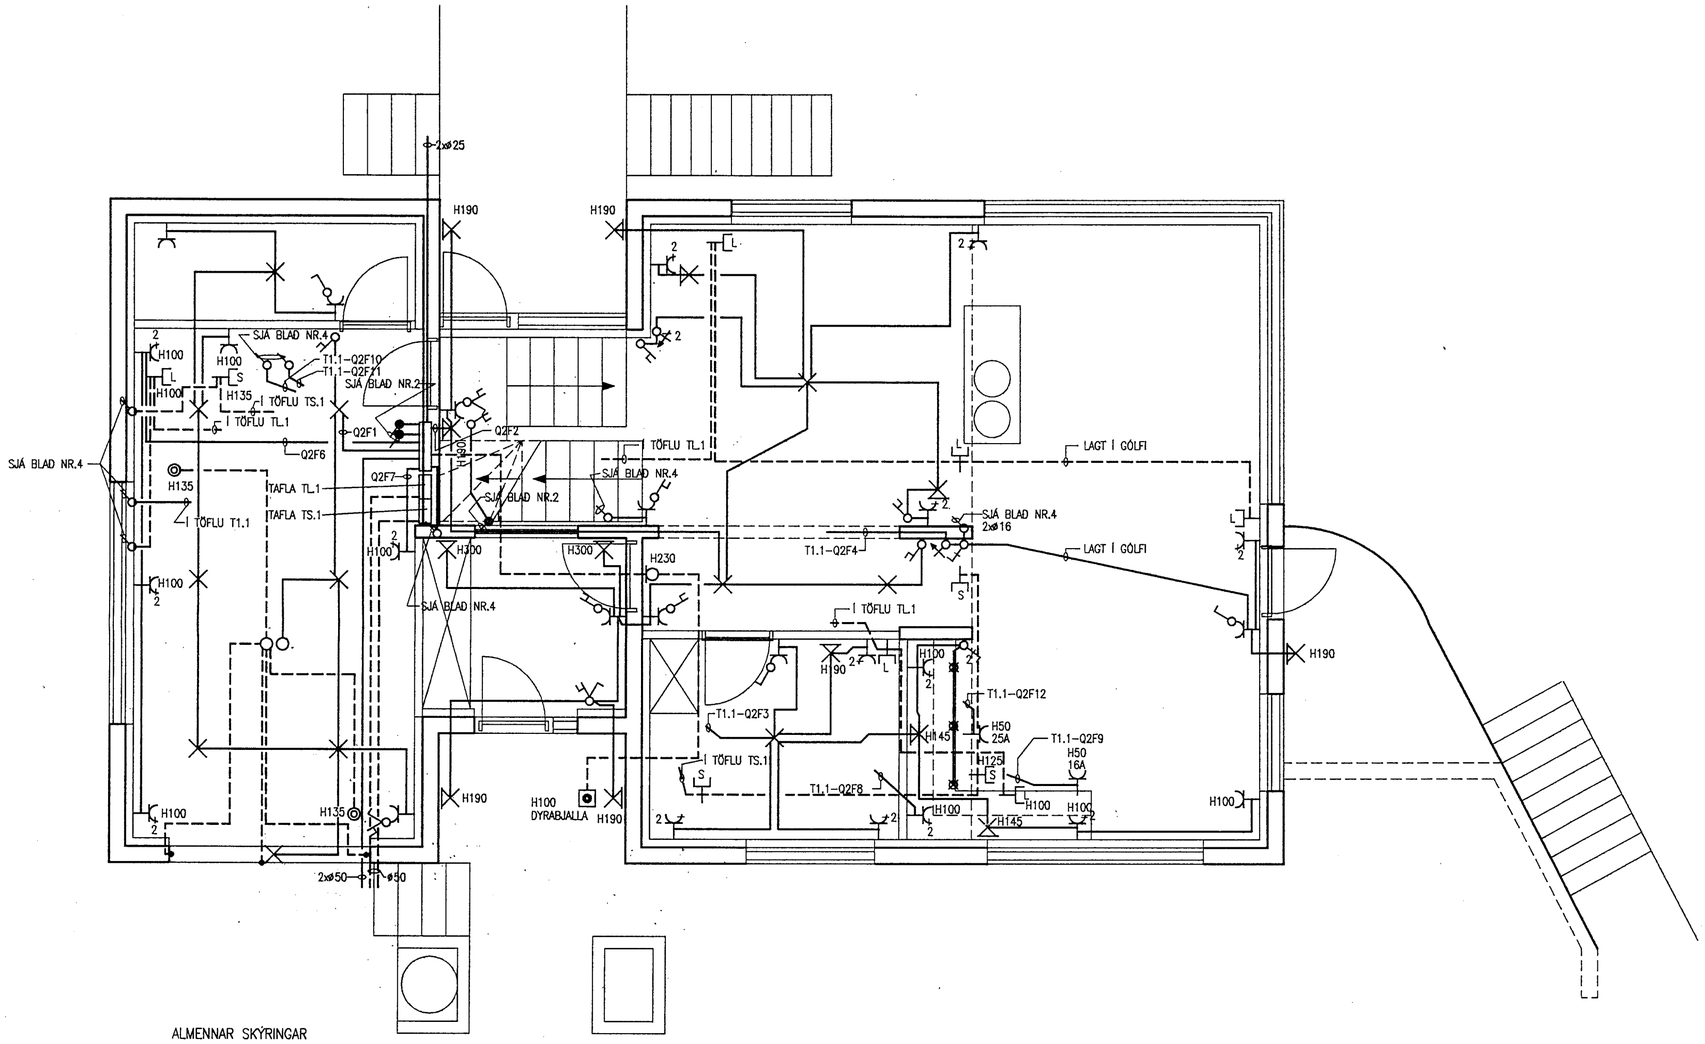

ALMENNAR SKÝRINGAR

ALLAR PÍPUR ERU 016 OG VÍR 1,5 MM2.

HÆÐIR ROFA FRÁ FULLFRÁGENGNU GÓLFI 100 CM.

HÆÐIR TENGLA FRÁ FULLFRÁGENGNU GÓLFI 20 CM.

HÆÐIR Á SÍMA- (S) SJÓNVARPS- (L) TENGLUM FRÁ FULLFRÁGENGNU GÓLFI 20 CM.

NEMA ANNAÐ SÉ GETIÐ

ÖLL MÁL ERU FRÁ FULLFRÁGENGNU GÓLFI OG Í MIÐJA DÓS EÐA ÚR MIÐRI DÓS Í MIÐJA DÓS EÐA Í FULLFRÁGENGINN VEGG.

ÞAR SEM PÍPUR ERU LAGÐAR HLIÐ VIÐ HLIÐ Í LOFTUM EÐA VEGGJUM SKAL HAFA AÐ MINNSTA KOSTI 3 CM BIL MILLI RÖRA.

GREINAR ERU EKKI SÝNDAR Í ÖLLUM TILVIKUM AÐ TÖFLU, EN ERU ÞÁ MERKTAR VIÐKOMANDI TÖFLU.
DÆMI: T1.1-Q1F3 ER GREIN NR.3, UNDIR LEKALIÐA Q1 Í TÖFLU T1 SEM ER Á 1. HÆÐ.

TIL SNERTISPENNUVARNAR SKAL NOTA NÚLLUN OG LEKASTRAUMSROFA-VÖRN.

MÁLMHLUTA LAGNA, TÆKJA, LAMPA OG RAFBÚNAÐAR SKAL JARÐBINDA VANDLEGA.

MÁLSTRAUMUR ROFA OG TENGLA SKAL VERA MINNST 10 A.

JARÐBINDA SKAL PÍPUKERFI FYRIR HEITA- OG KALDAVATNSLÖGN.
ÖLL TÁKN ERU TÁKNRÆN OG BER AÐ SAMRÆMA LAGNIR AÐ TÆKJUM EFTIR AÐSTÆÐUM Á STAÐNUM OG EFTIR SÉRTEIKNINGUM.

ÖLL TÁKN ERU SAMKVÆMT STAÐLI.

Verkheiti VESTURHOLT 8, 220 HAFNARFIRÐI		
Verkhluti/Verknúmer 1-HÆÐ, LÁG-OG SMÁSPENNA		
Blað nr. 3	Teikningarnúmer 2-0123	Kvarði 1:50
Hannað SH	Teiknað SH	Dags. 14.08.'92
Yfirfarið	Samþ.	Breyting
Sigurjón Harðarson Suðurbraut 16 220 Hafnarfirði sími 651845		