



Útlit suður

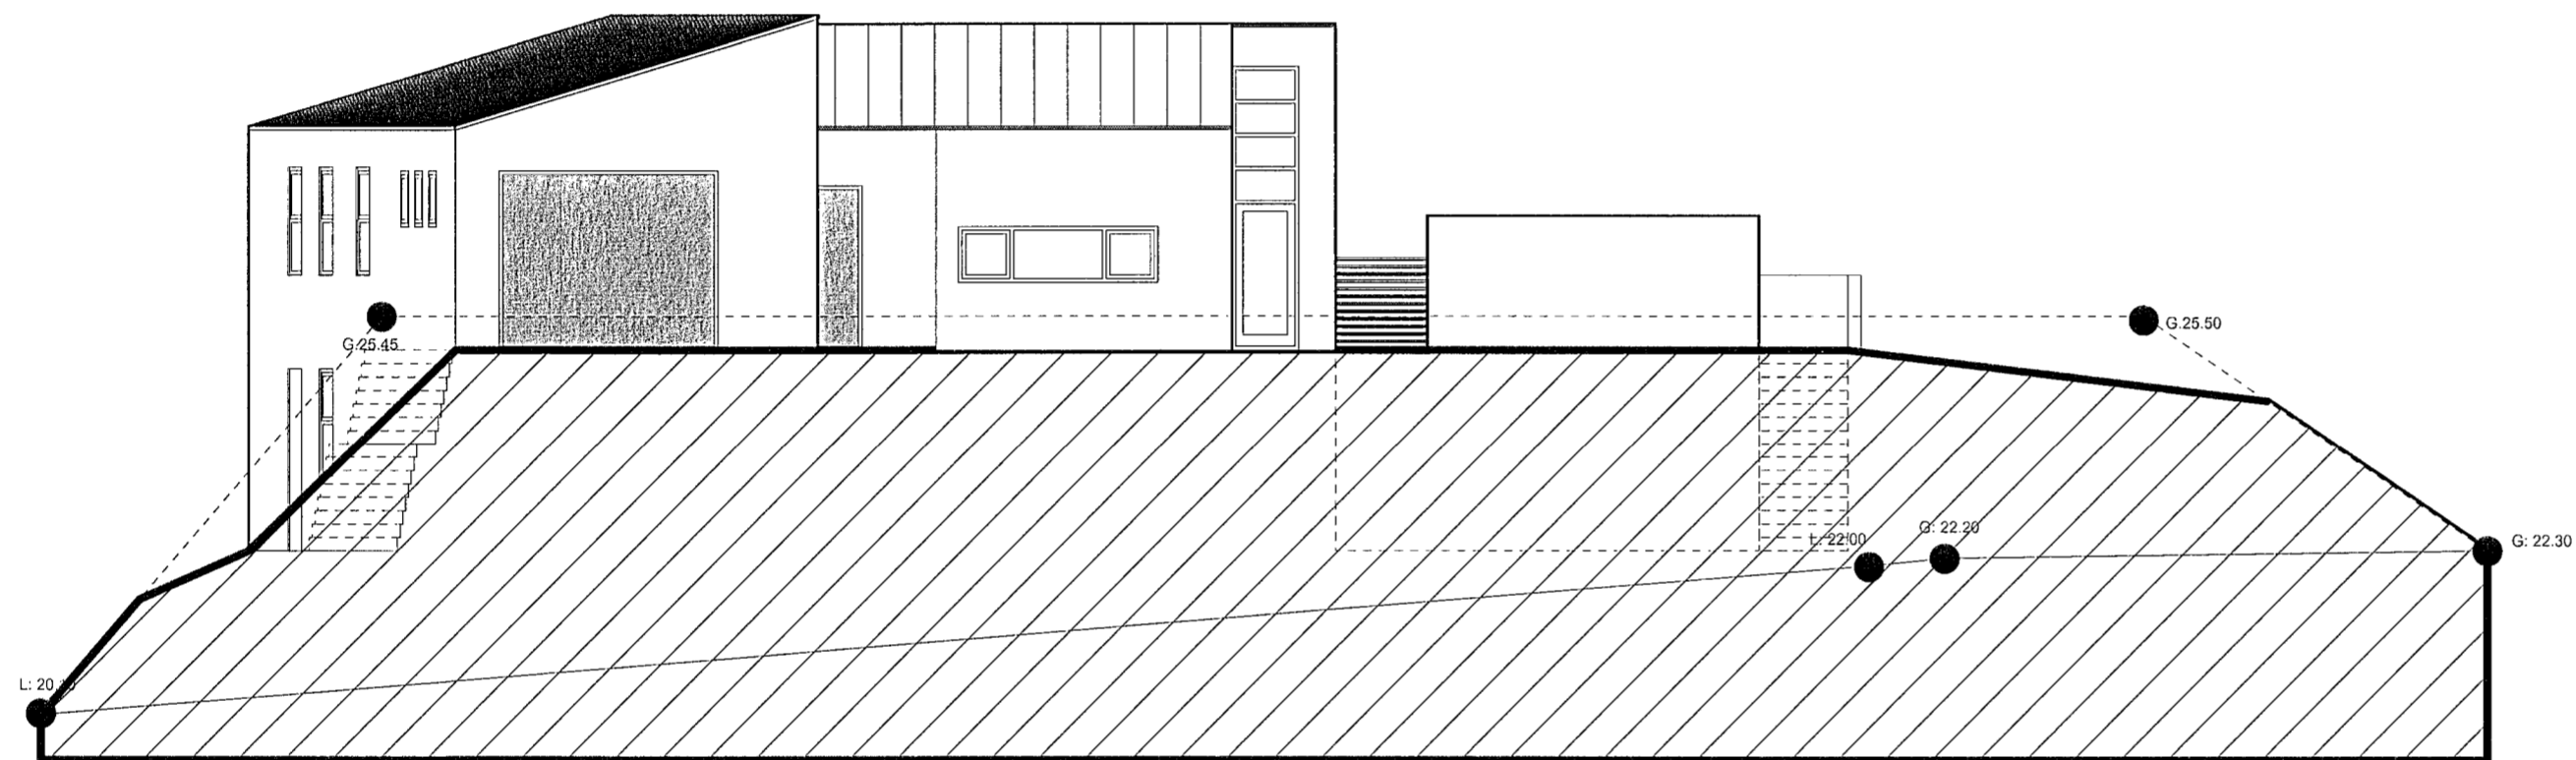

Útlit vestur

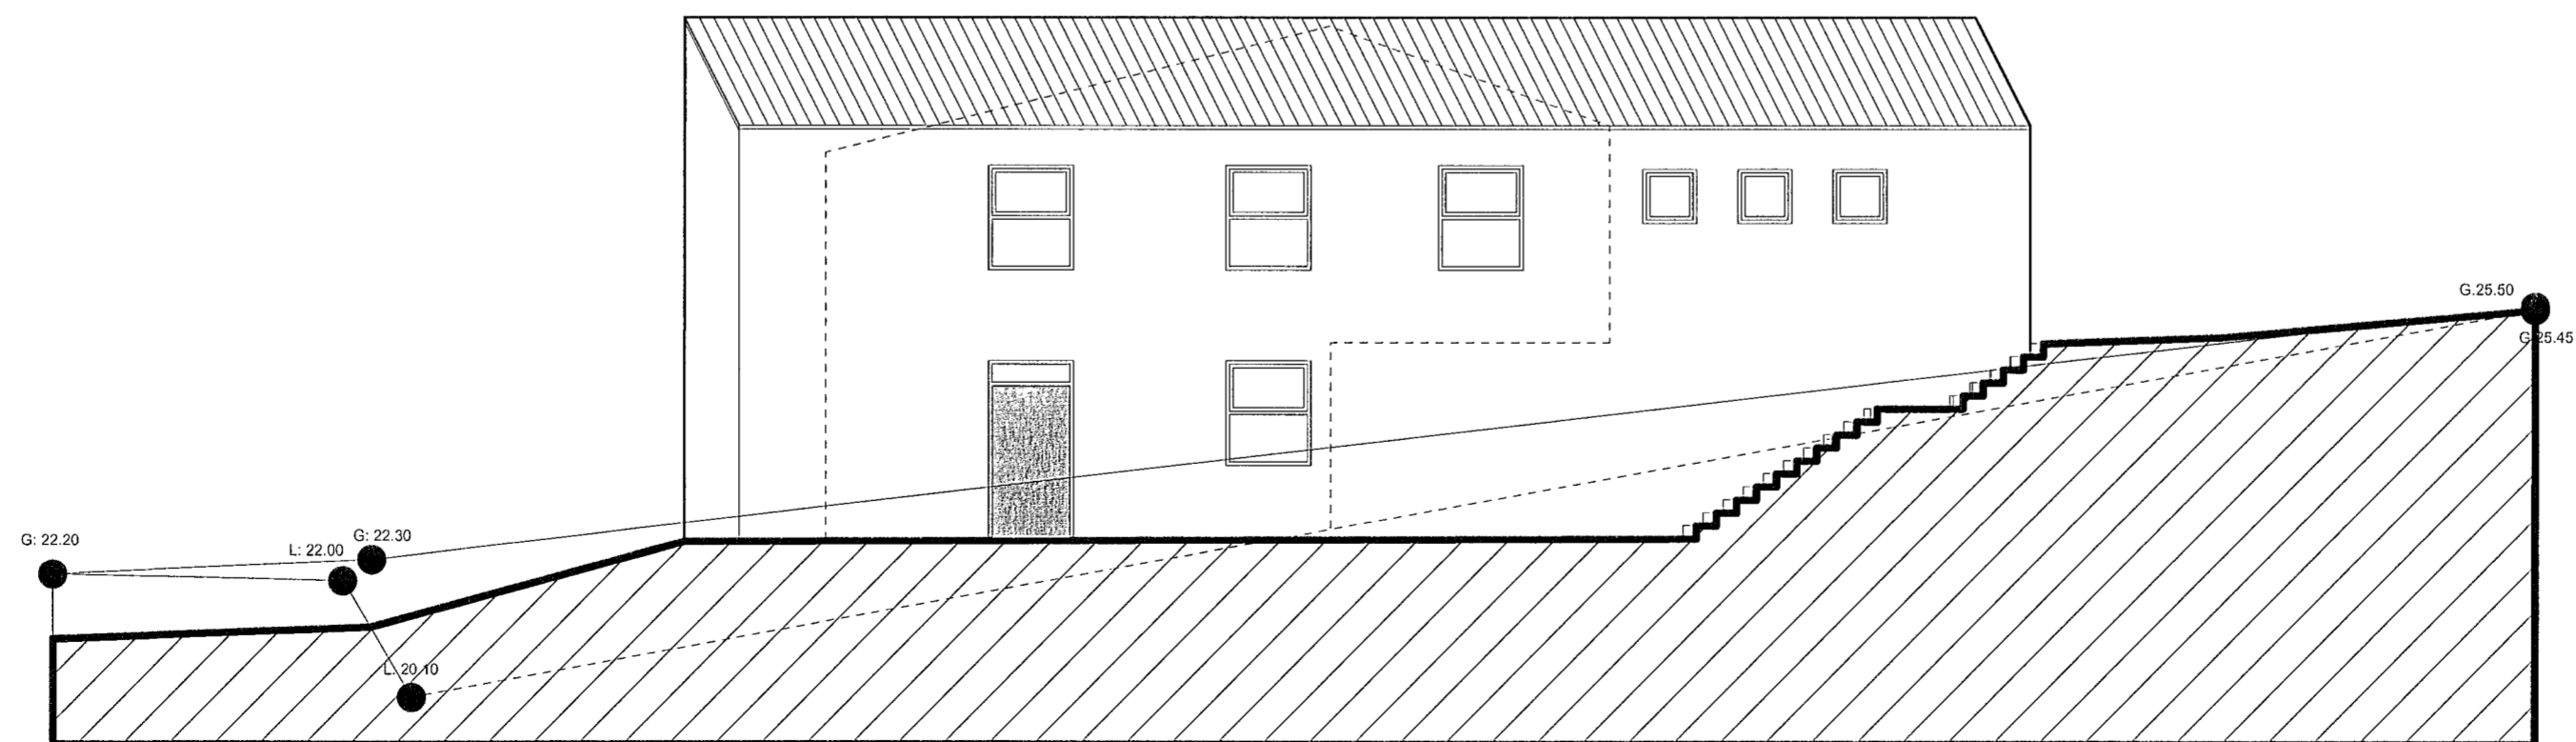

Útlit norður

Samþykkt þann

19 SEP 2007

Byggingafulltrúinn í Hafnarfirði
F.h. Jón Sigurðsson

Samþykkt þann

29 MAI 2013

Byggingafulltrúinn í Hafnarfirði
F.h. Brynjar Rafn Ólafsson


Breytingar:

Verk
Fífuvellir 4,
Hafnarfirði

Teikning
Útlit suður, vestur &
norður

Verkkaupi
Byggðarás ehf.

Mælikvarði:	Teikning nr:
1:100	
Dagsetning:	Teiknað:
15.08.2007	GÓJ

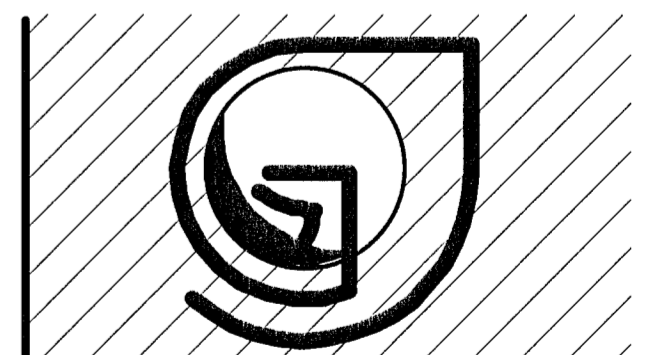

Gunnlaugur Ó. Johnson arkitekt FAÍ

Kt: 080657 7819
Tryggvagötu 16, 4. hæð, 101 Reykjavík,
S. 562 1669 og 864 2625
Netfang: goj@centrum.is
Veffang: www.centrum.is/goj