



Samþykkt þann  
 19 SEP 2007  
 Byggingafulltrúinn í Hafnarfirði  
 F.h. Jón Sigurðsson

Samþykkt þann  
 29 MAI 2013  
 Byggingafulltrúinn í Hafnarfirði  
 F.h. Brynjar Rafn Ólafsson

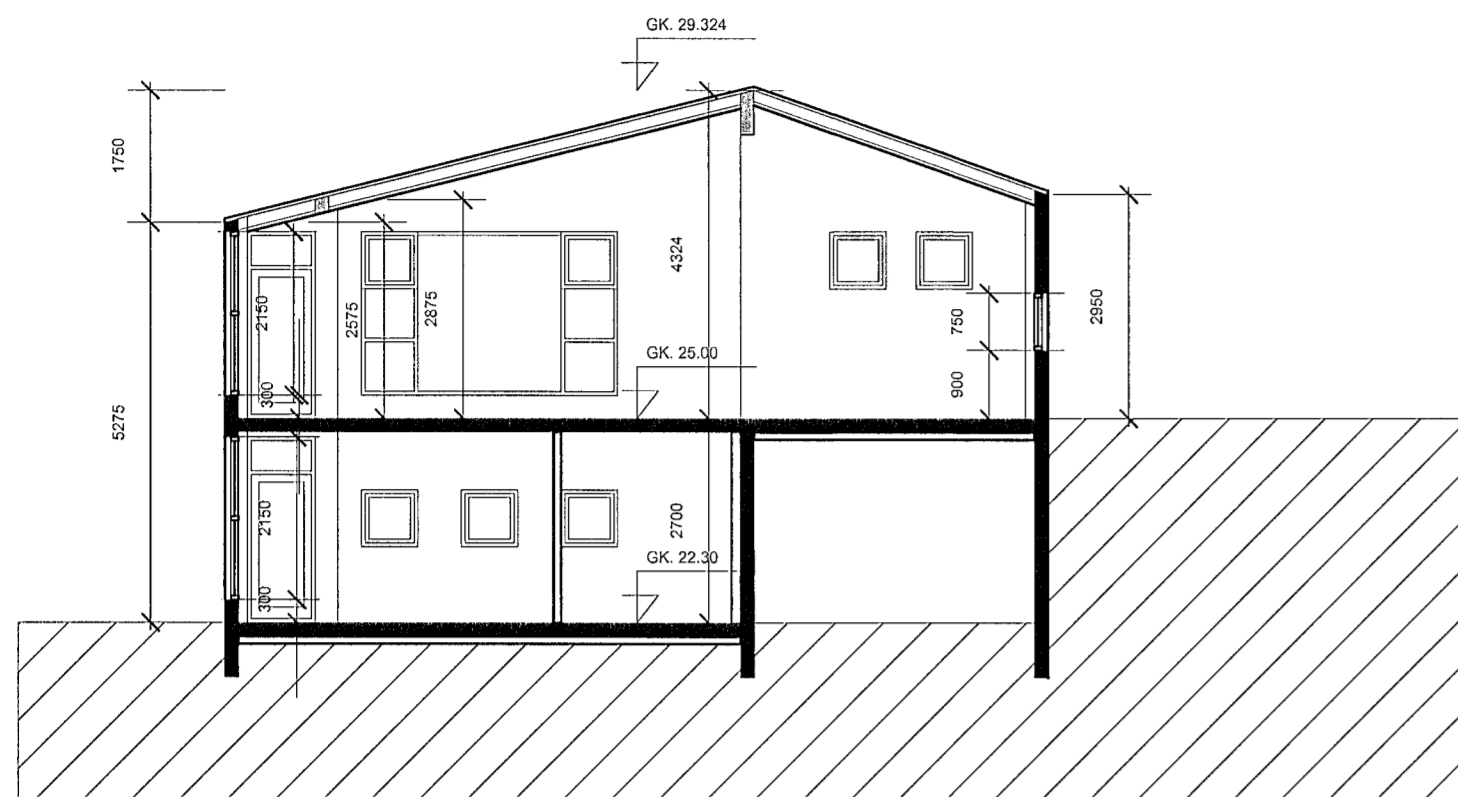

Sneiðing B-B

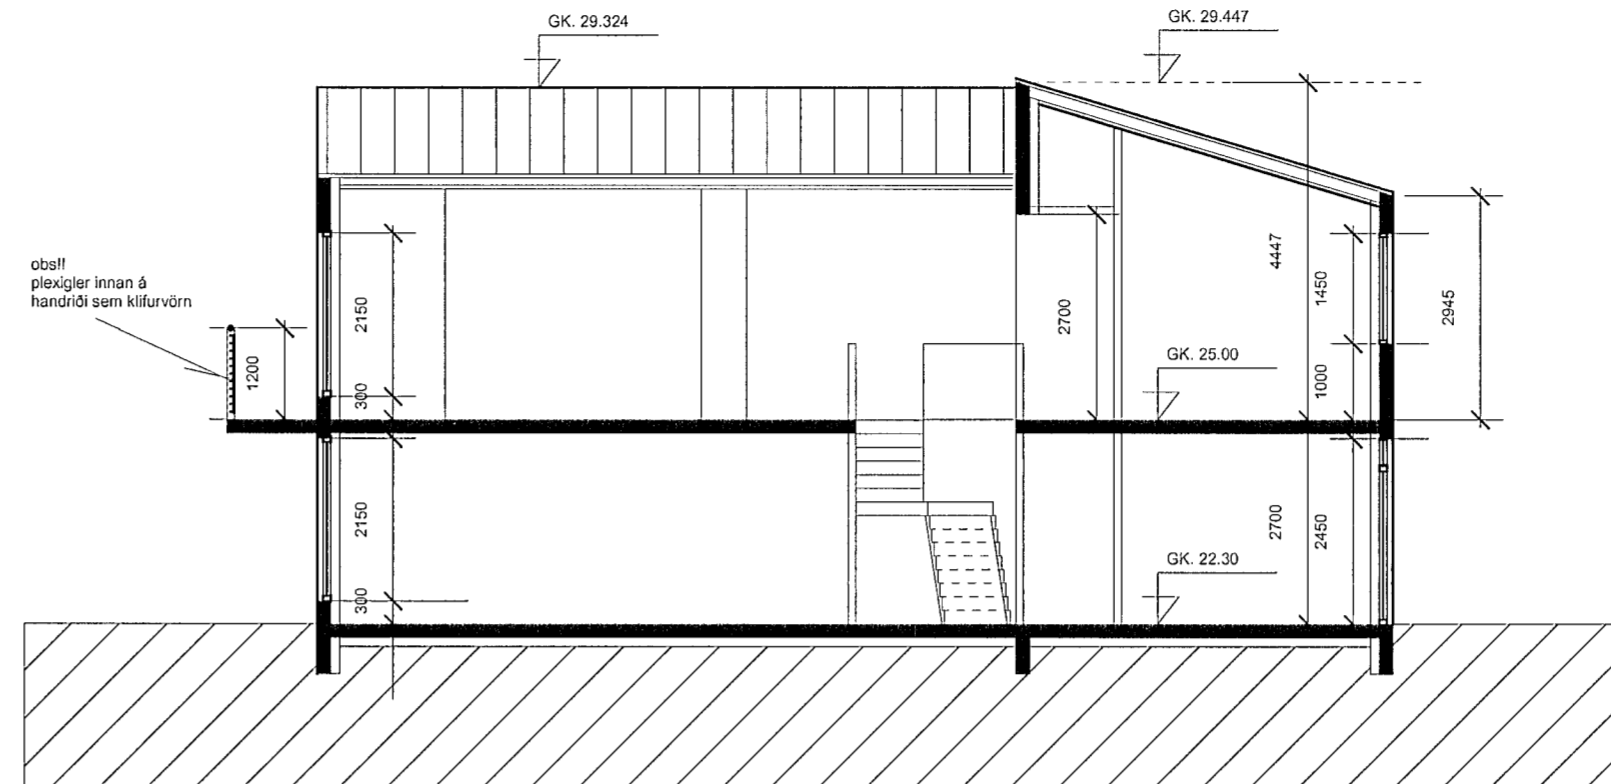

Sneiðing A-A

Breytingar:


Verk  
 Fífuvellir 4,  
 Hafnarfirði

Teikning  
 Útlit austur & sneiðingar

Verkkaupi  
 Byggðarás ehf.

Mælikvarði: Teikning nr:

Dagsetning: 15.08.2007 Teiknað: GÓJ

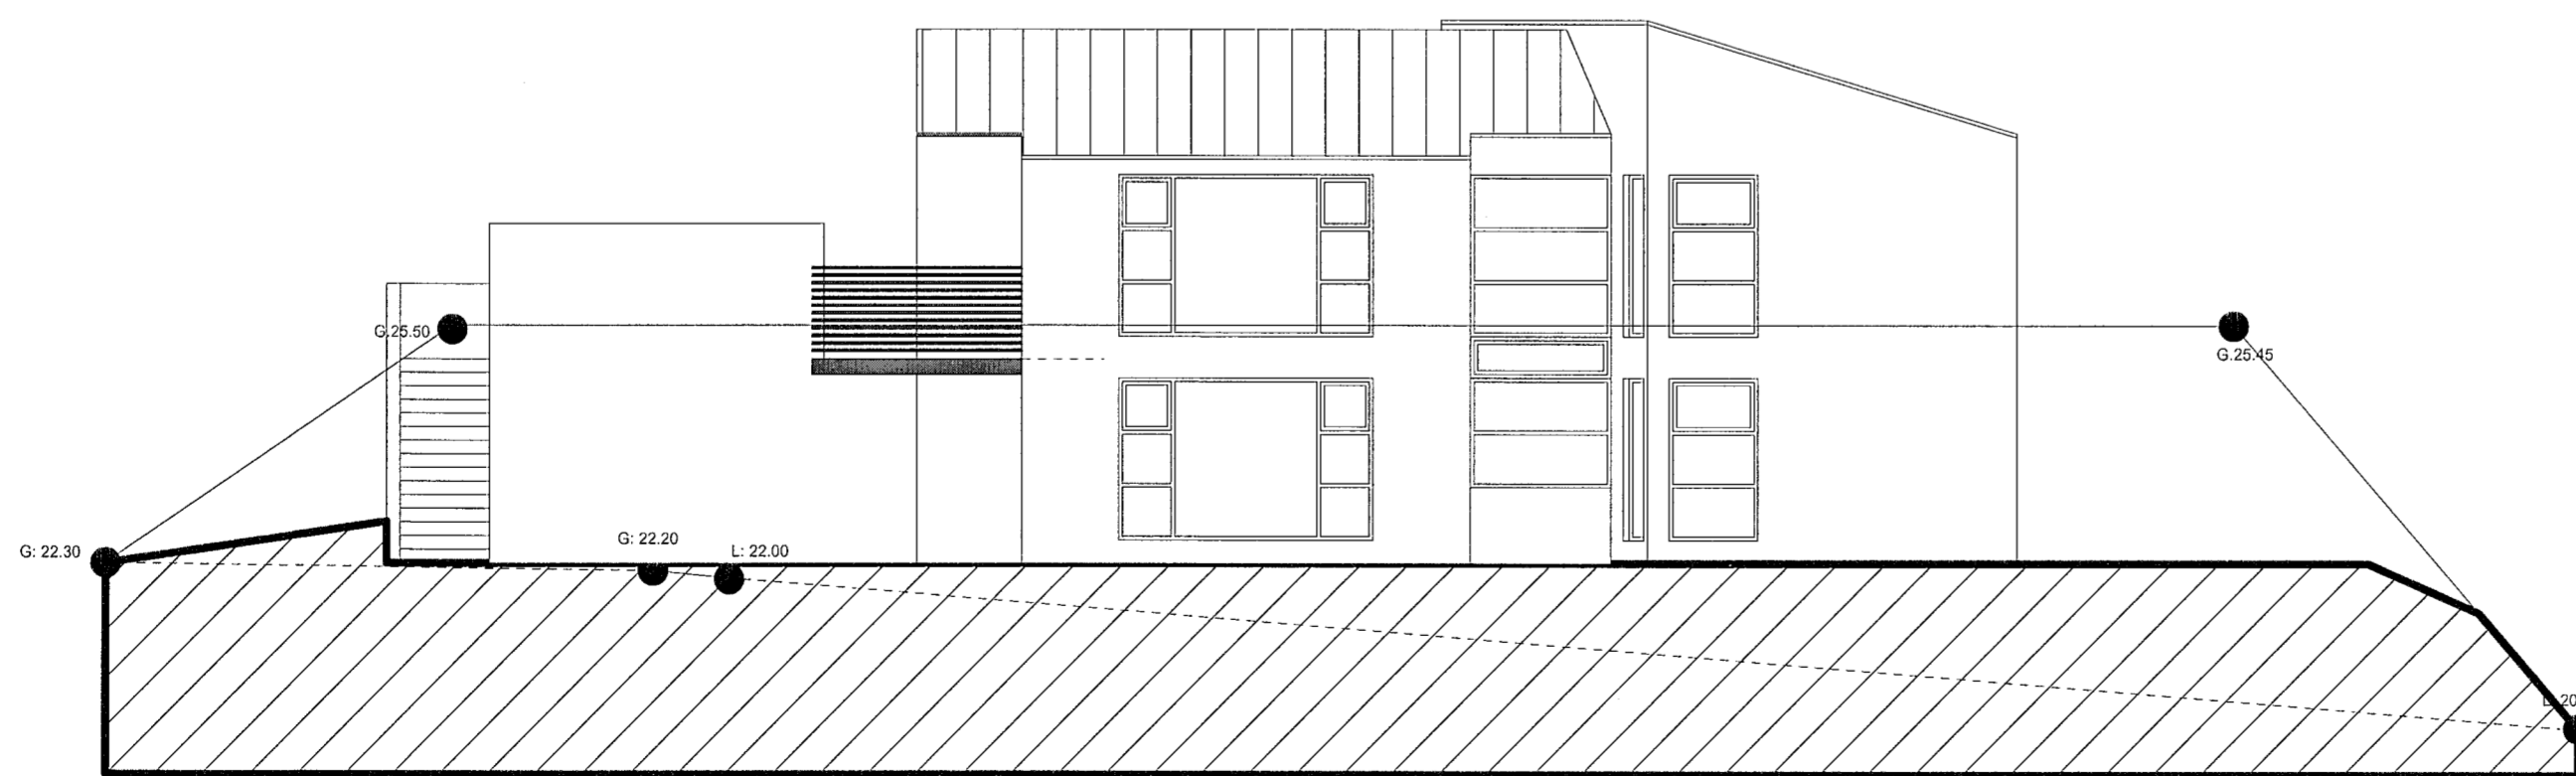

útlit austur



Gunnlaugur Ó. Johnson arkitekt FAÍ

Kt. 080657 7819  
 Tryggvagötu 16, 4. hæð, 101 Reykjavík,  
 S. 562 1669 og 864 2625  
 Netfang: goj@centrum.is  
 Veffang: www.centrum.is/goj