


SÚÐURBRAUT 14-16

FJÓLBÝLISHÚS VÍÐ SÚÐURCÖTU (MELABRAUT NR.9) HAFNAFIRÐI M 1:100

Samþykkt á fundi bygginga-  
ráðs d. 4. 9. 1968

BYGGINGAUFTRÚNN  
I HAFNAFIRÐI  
*E. Þ. Þorsteinsson*

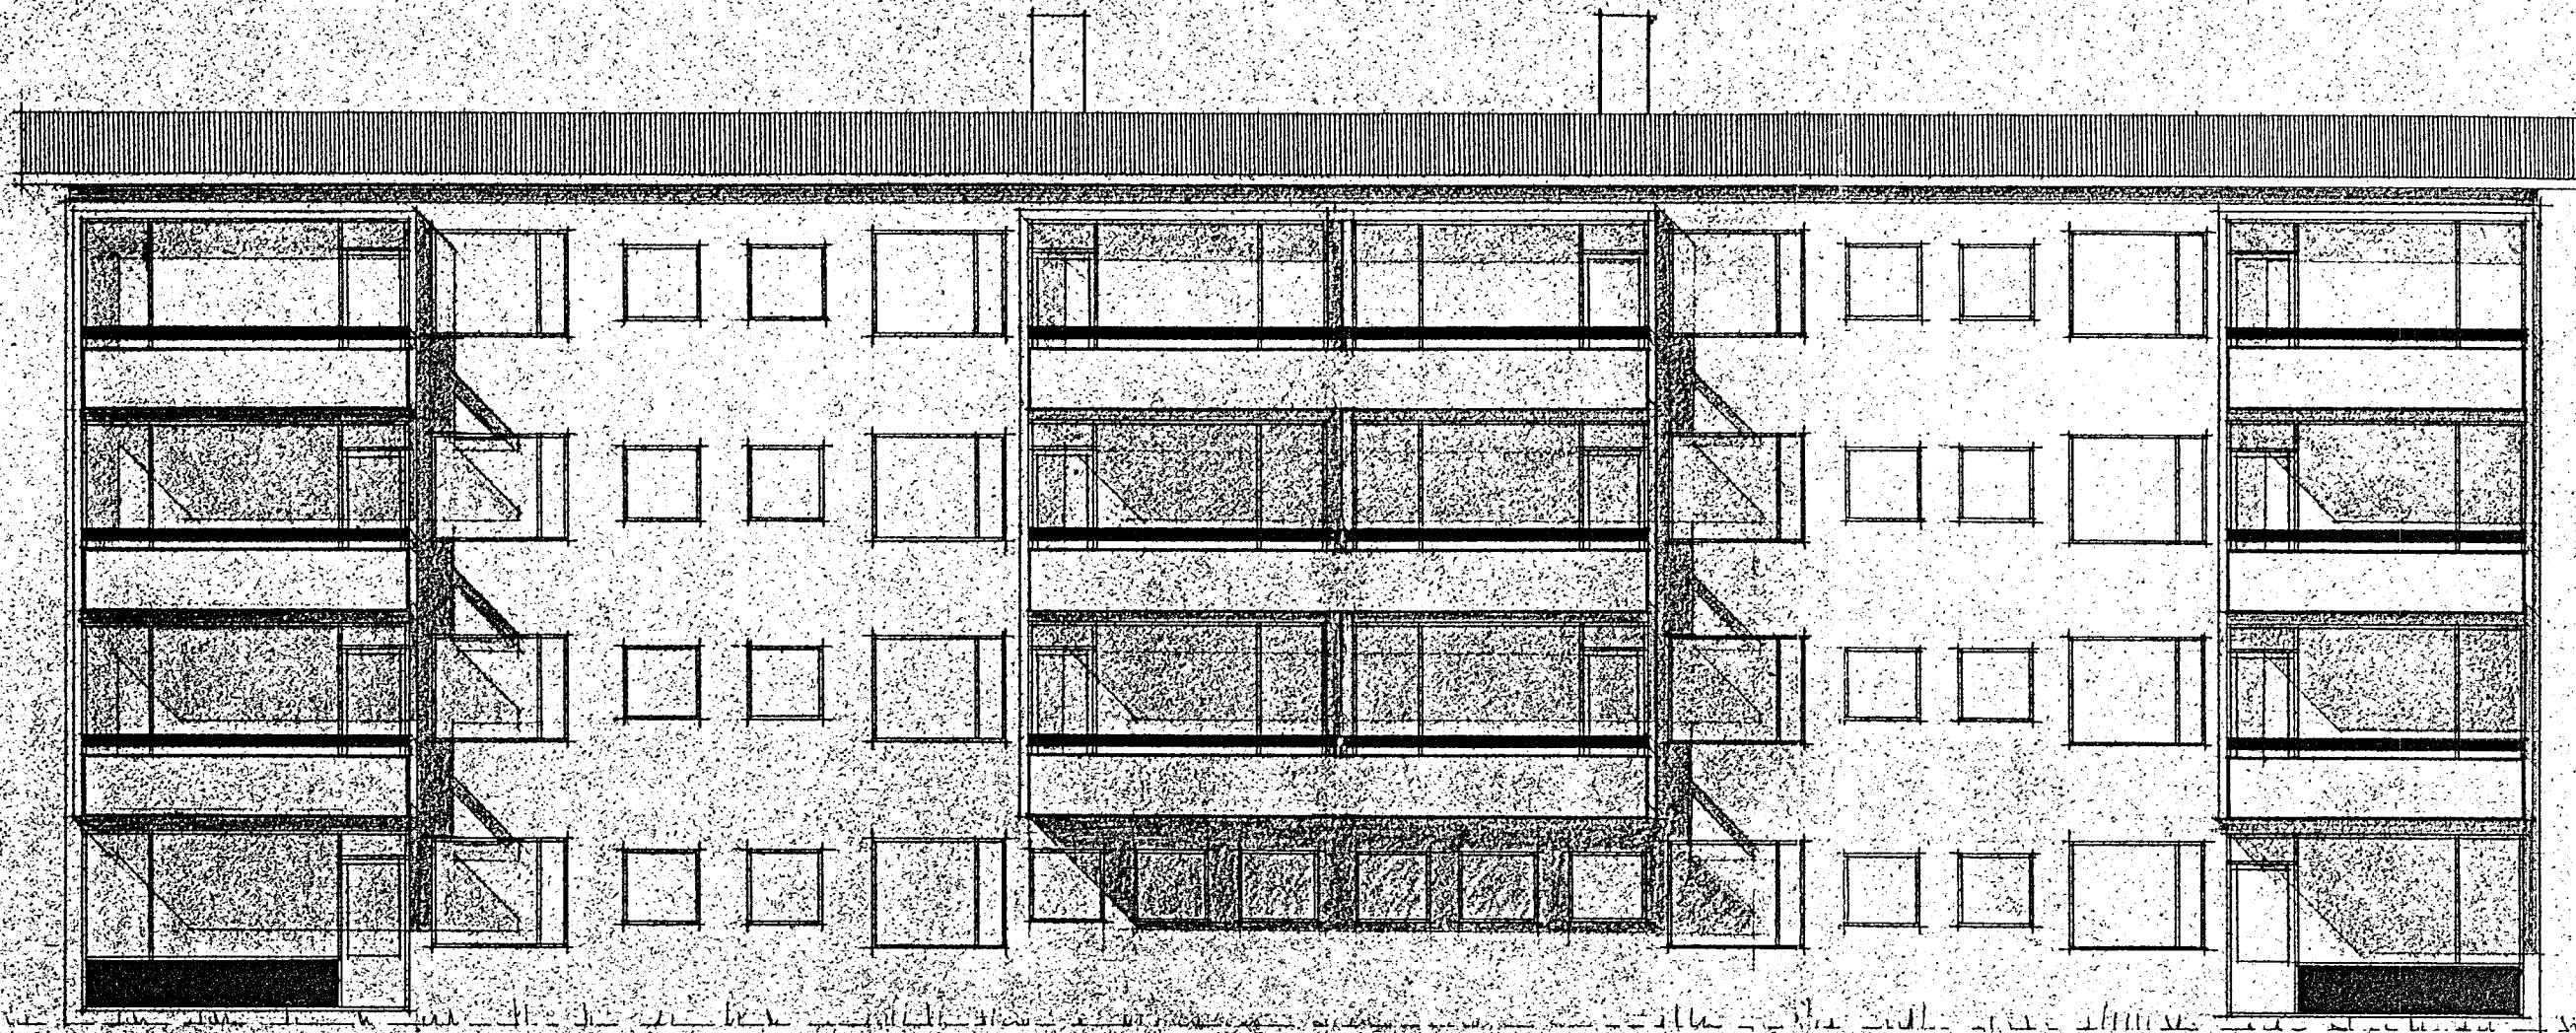

VESTUR



AUSTUR

14

16

REYKJAVÍK Í ÁGÚST 1968

*E. Þ. Þorsteinsson*