


Samþykkt á fundi bygginga-  
nefndar þ. 10. 8. 1994  
BYGGINGAFULLTRÚINN  
Í HAFNARFIRÐI  
*Sigurður*

BLAÐ 2 AF 7  
NOTIST EKKI SEM SMÍÐATEIKNING

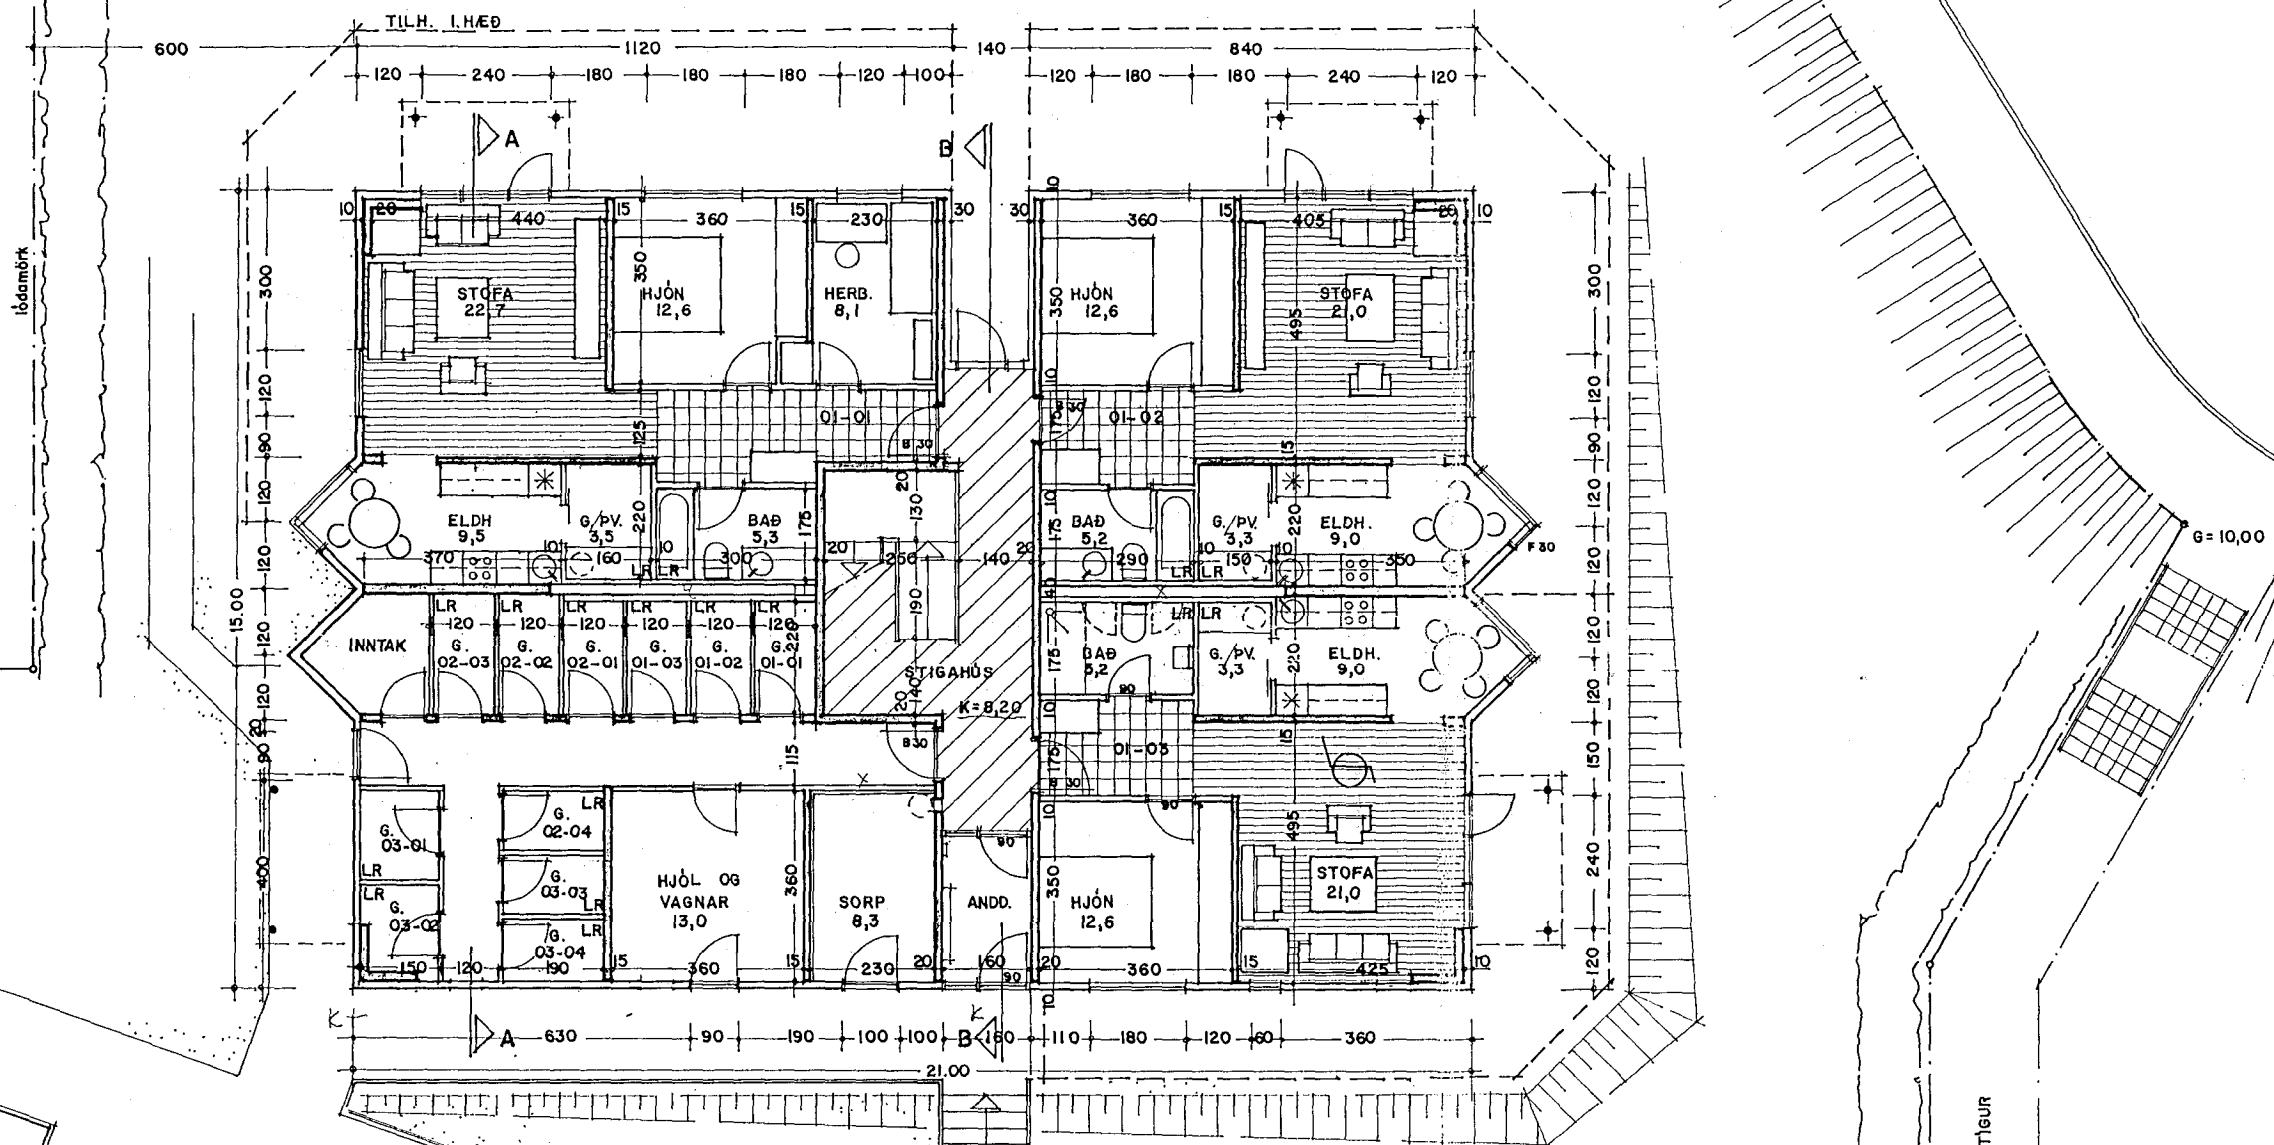

BÍLASTEÐ

GANGSTÍGUR

SUBURBRAUT 4, HAFN.  
GRUNNMYND I. HEB

MARS '94 94-A02  
ARSÆLL VIGNISSON ARKITEKT  
REYKJAVÍKURVEGI 60, HAFN. s. 65 30 81  
08.04.94 *Arnsæll Vignisson*