


2. HÆÐ

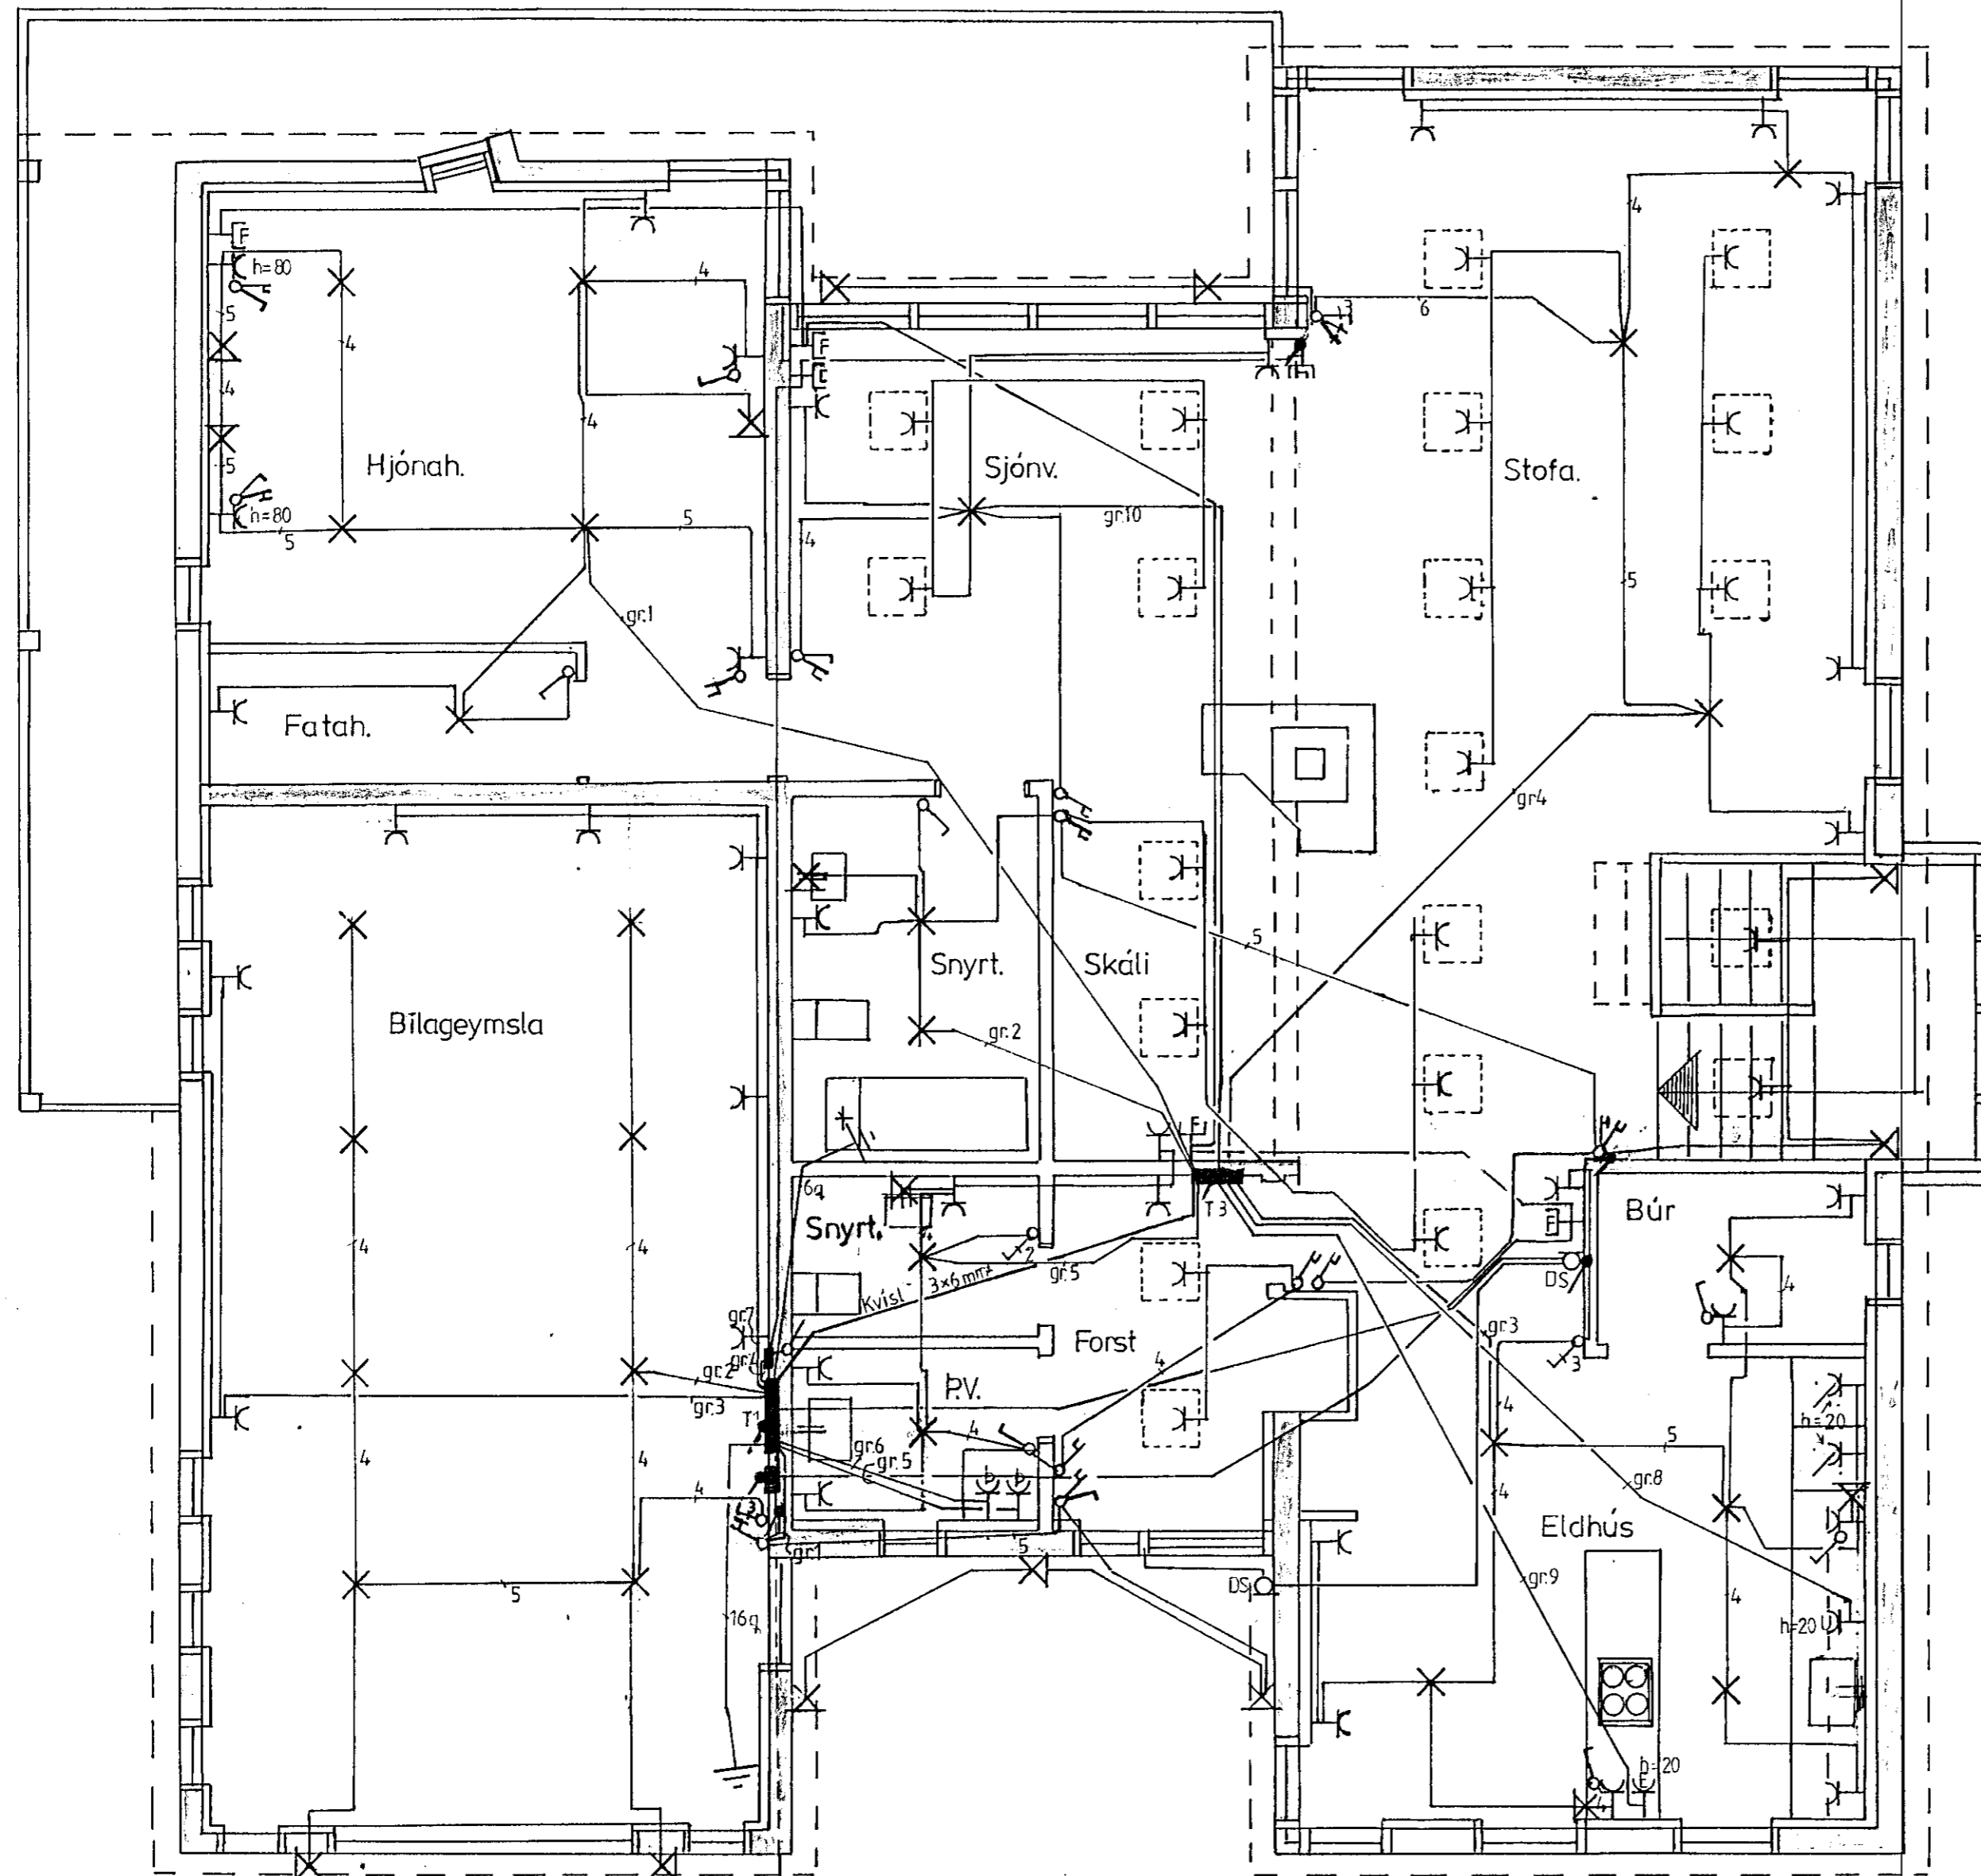

INNTAKSPIPUR 2 x 50 mm  
SKULU LEGGJAST  
AD LÖDAMORKUM

Samþykkt 24.11.1989  
VEGNA FULLNÁÐARFRÁGANGS  
*Flóki Þorsteinsson*  
f.h. Rafveitu Hafnarfjarðar

Inntök samþykkt 18.11.1989  
f.h. RAFVEITU HAFNARFJARÐAR  
*Flóki Þorsteinsson*

SKÝRINGAR

- Hæð tengla 20 sm. nema annars sé getið
- 110 sm. í eldhúsi, baði, snyrt, þvottah, búi og bílgeymslu nema annars sé getið
- Hæð rofa 110 sm nema annars sé getið
- Veggljós í hjónah og herb.: h=120 sm.
- baði og snyrt.: h=200 sm.
- úti : h=175 sm
- Dyrasími (DS) h=160 sm nema annars sé getið
- Loftnet h=20
- Sími h=20

TEIKNING NR 2769

Frumdr. 'AGE	Árni Guðni Einarsson Ásgarði 97 s:678097	Kvarði:
Teikn. 'AGE	TækniFræðingur	1:50
Yfirf. <i>Árni Guðni</i>	ÁLFASKEIÐ 127 HAFN.	Dags: NOV '89
		1 af 3