


GRUNNMYND 1 HÆÐ

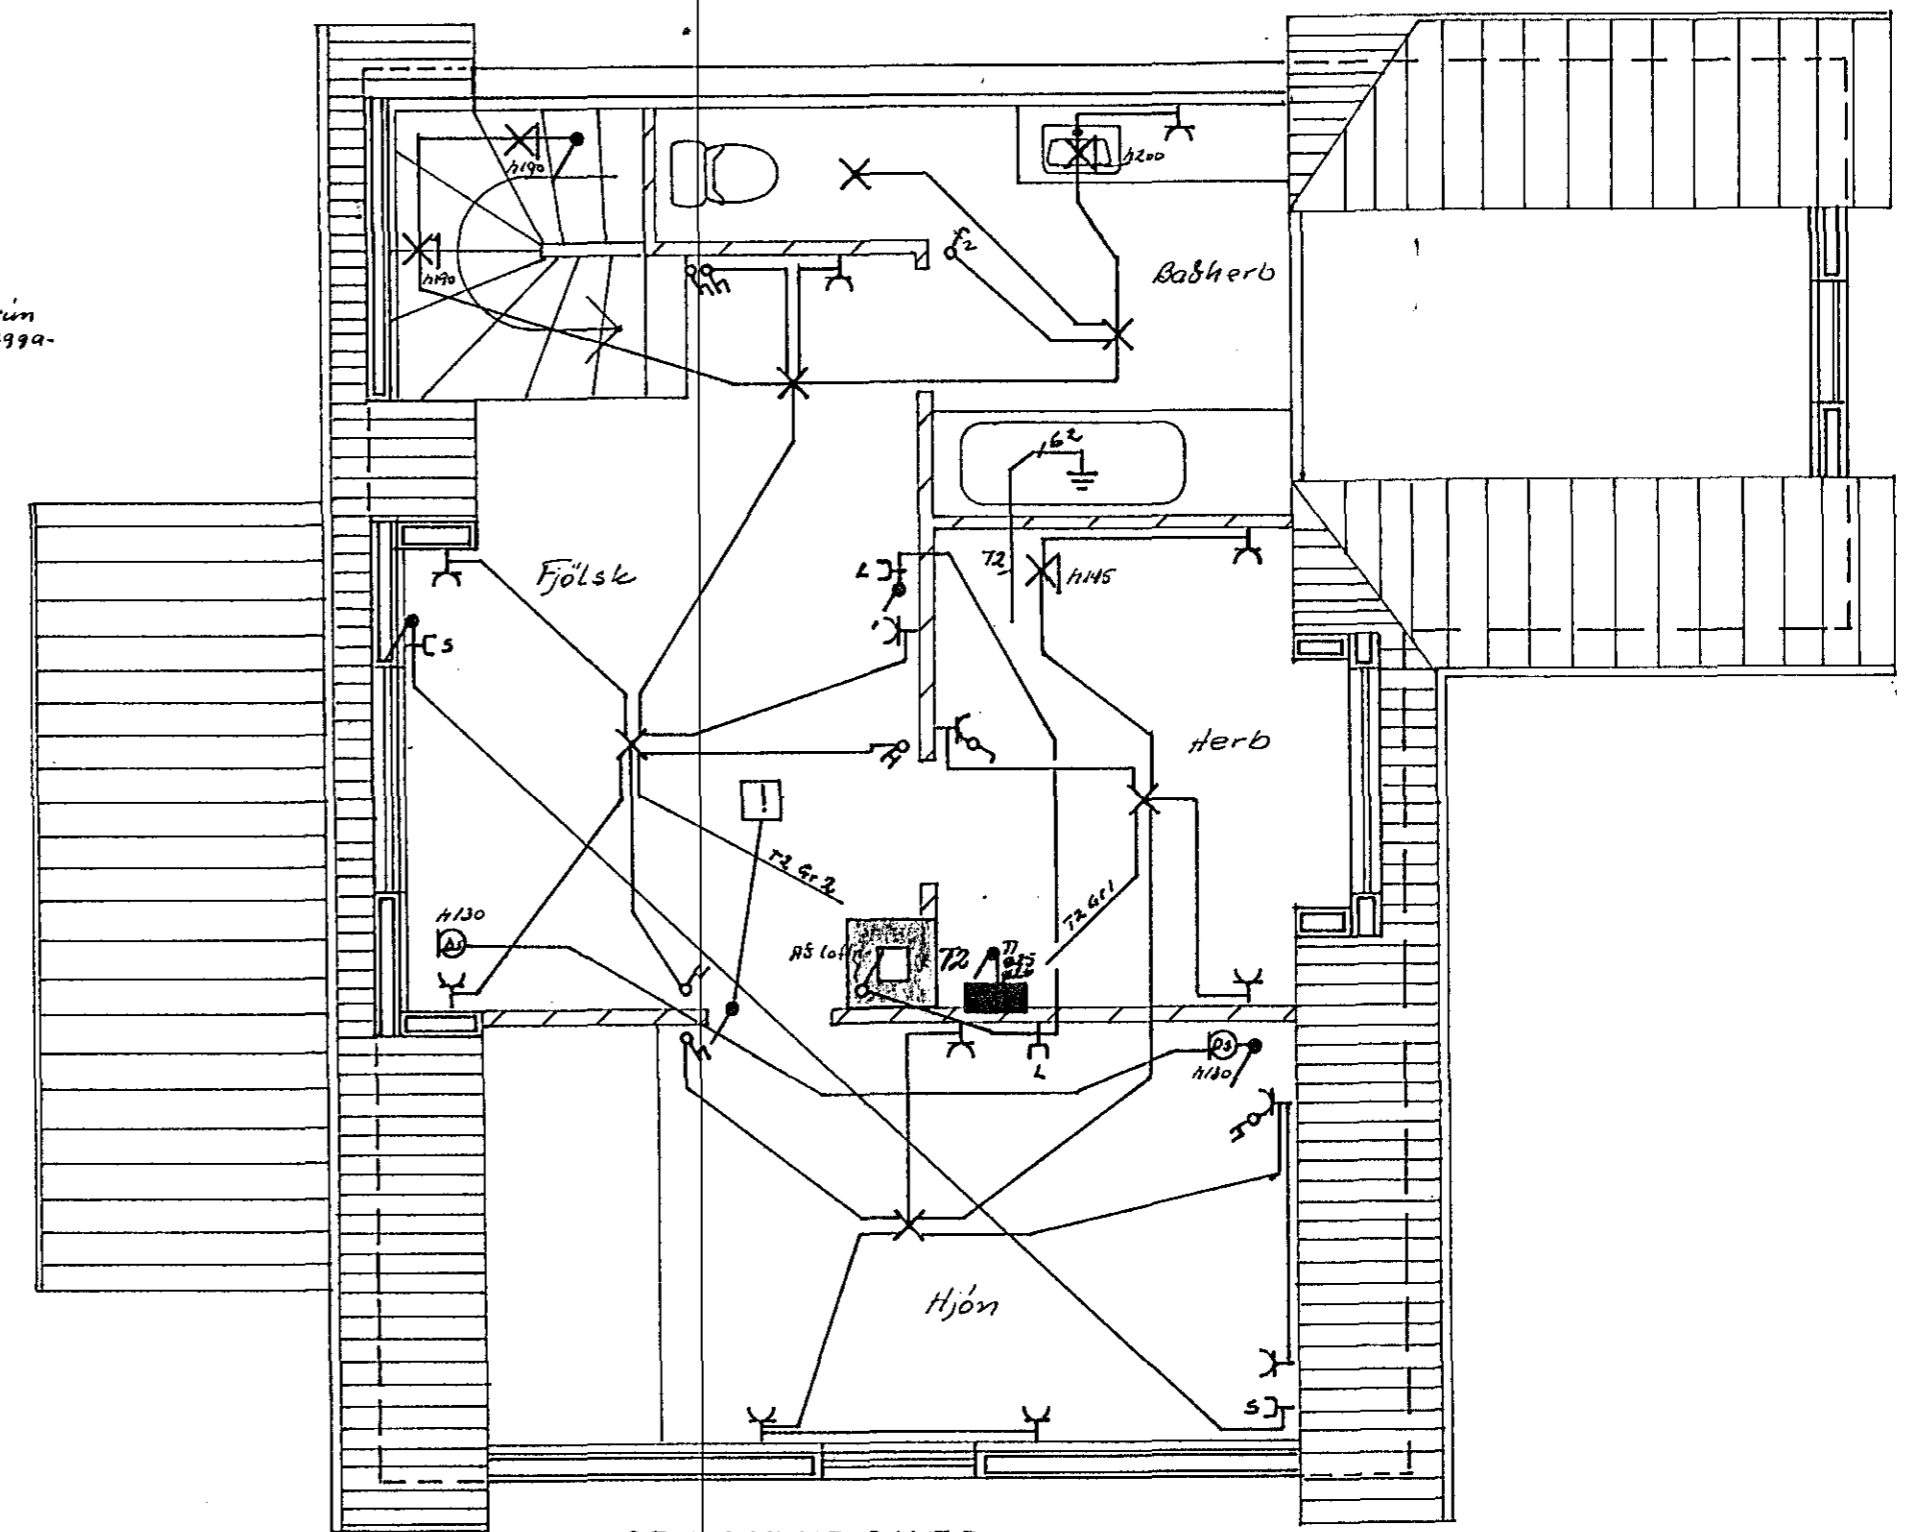

GRUNNMYND 2 HÆÐ

NR.	BREYTING	DAGS	BR.
<b>BRUNNSTÍGUR 6 HAFNARFIRÐI</b>			
RAFLÖGN		HANNAÐ	16/10
		TEIKNAD	16/10
		DAGS	Jún 89
		BLAÐ	2 AF 2
		KVARÐI	1:50
		VERK NR.	89 211