


# Afstöðumynd 1:500


Heimtaug RH 3x380V 63A, 50mm +32mm  
Heimtaug síma (LÍ) 2x32mm

DOFRABERG

Snið: A-A

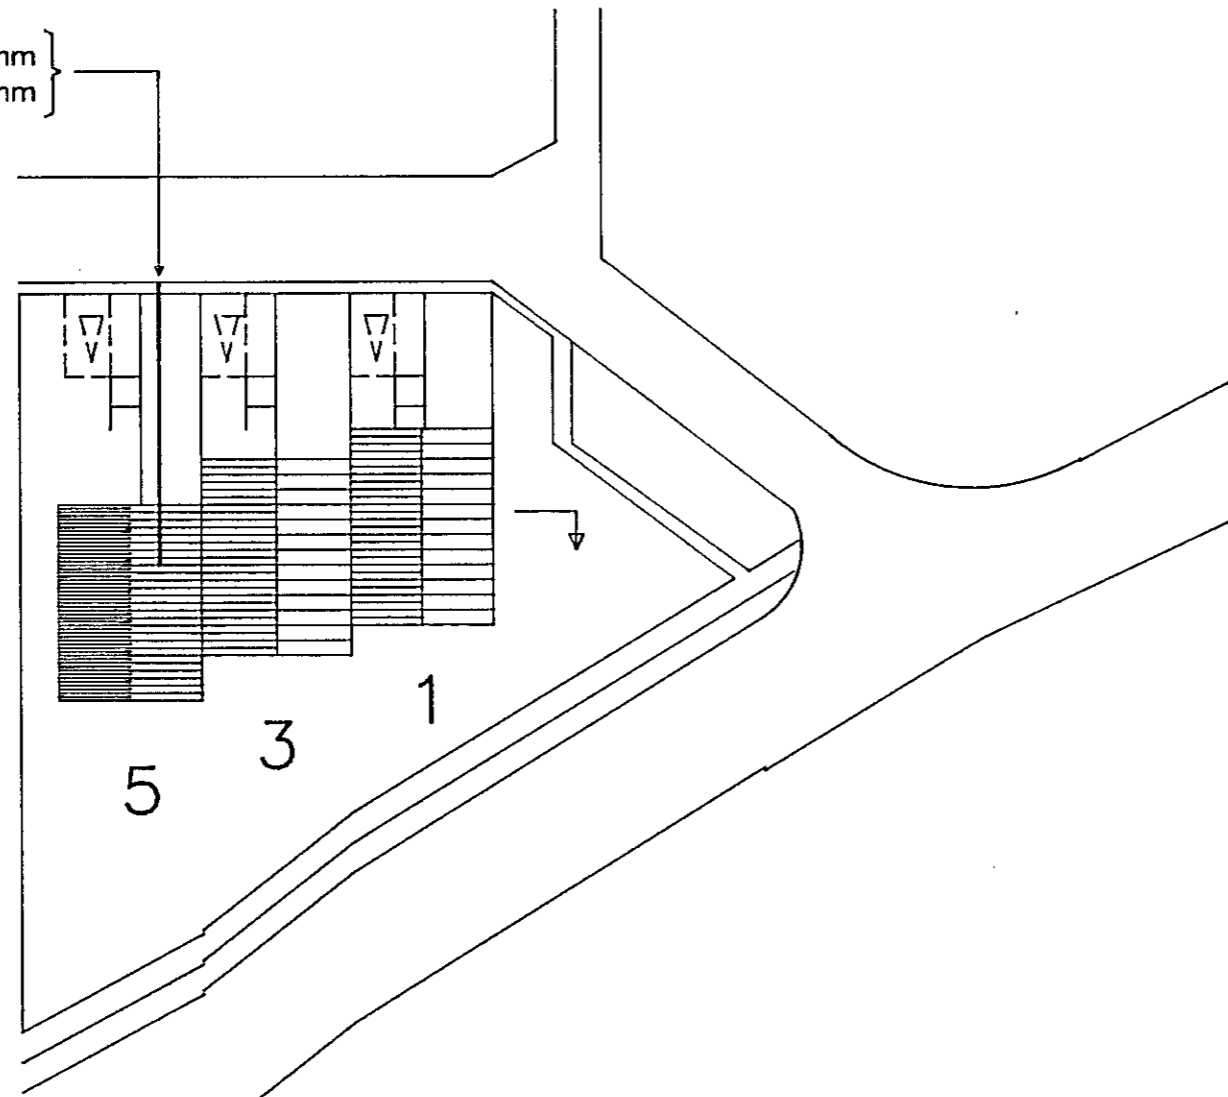

# Snið: A-A 1:100

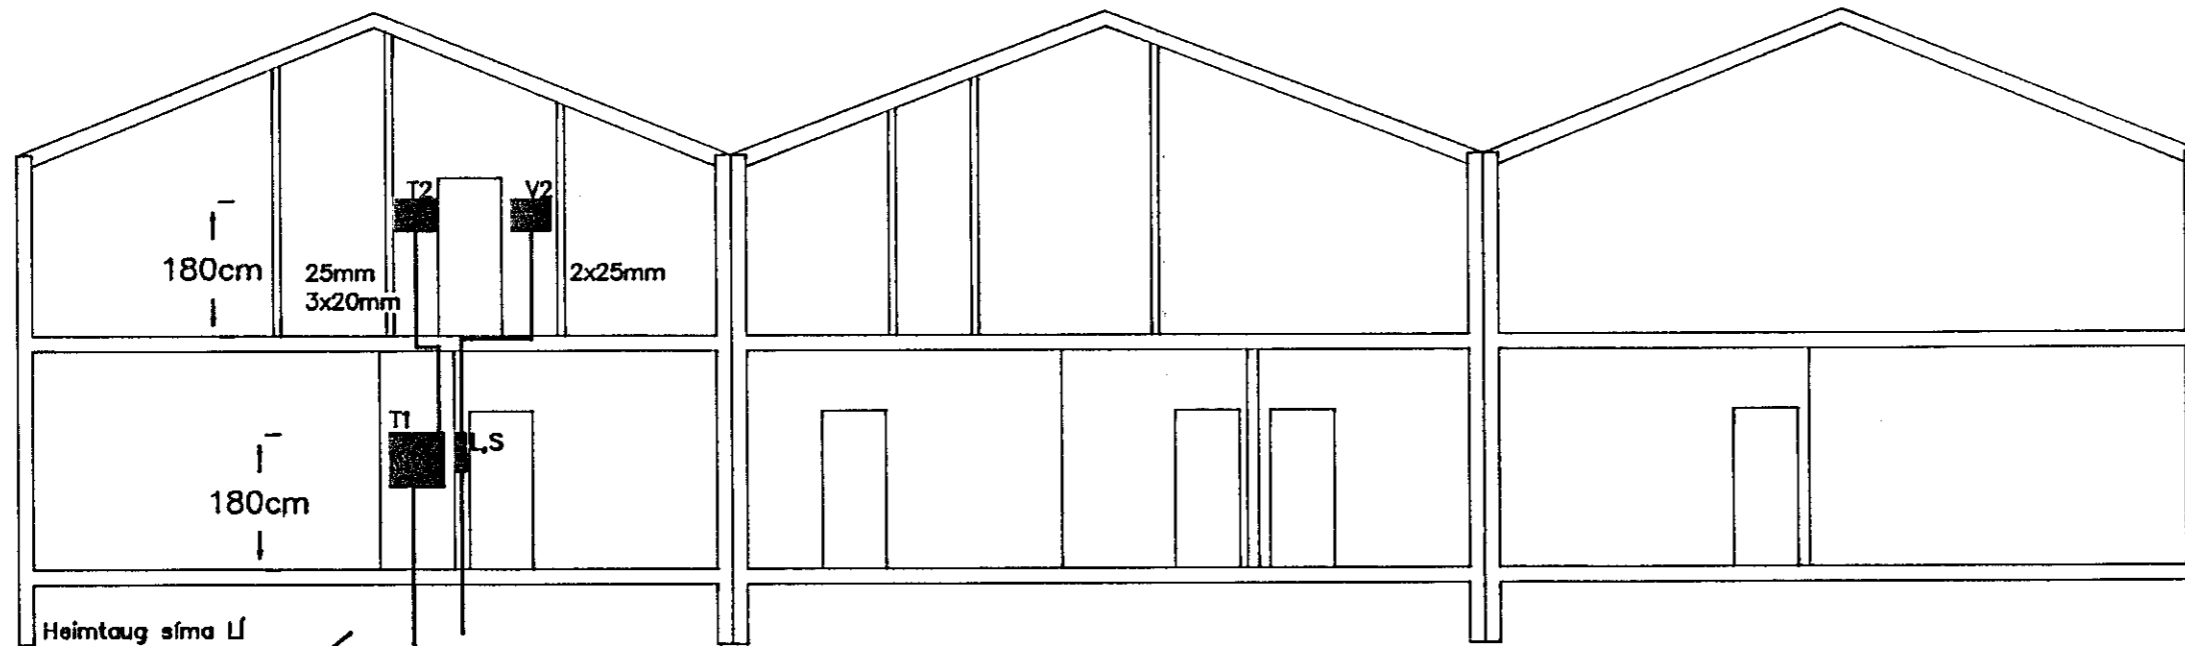

Heimtaug síma LÍ  
Heimtaug RH 3x380/220V 63A  
Inntakspípur rafmagns: 50mm + 32mm  
Inntakspípur síma: 2x32mm

## Skýringar


T1 Rafmagnstafli innfeld í stöpu. Gerð til viðmiðunar Striebel og John 2/0A eða samberileg (stærð hxbxd 50x55x21,5).

T2 Greinartafli innfeld í millivegg. Gerð til viðmiðunar Striebel og John UK220 eða samberileg (Stærð hxbxd 39x31x8,5).

L,S,V2 Innfeldir kassar fyrir smáspennulagnir. Gerð til viðmiðunar Striebel og John UK220 eða samberileg (Stærð hxbxd 39x31x8,5).

## ALMENNAR SKÝRINGAR.

1. ALLAR PÍPUR ERU 16mm OG VÍR 1.5mm<sup>2</sup> NEMA ANNAD KOMI FRAM Á TEIKNINGUM. FJÖLDI VÍRA Í HVERJU RÖRI ER 3 NEMA ANNARS SÉ GETIÐ
2. HÆDIR ROFA FRÁ FULLFRÁGENGNU GÓLFI ERU 100cm NEMA ANNAD KOMI FRAM Á TEIKNINGU.
3. HÆDIR RAFMAGNS OG ANNARA SMÁSPENNUTENGLA FRÁ FULLFRÁGENGNU GÓLFI ER 20 cm NEMA ANNAD KOMI FRAM Á TEIKNINGUM.
4. ÖLL MÁL ERU GEFIN UPP Í SENTIMETNUM OG ER ALLTAF MIÐAÐ VIÐ FULLFRÁGENGIÐ GÓLF EDA VEGGI. ÖLL MÁL MIÐAST VIÐ MIÐJA DÓS.
5. ÞAR SEM PÍPUR ERU LAGÐAR HLIÐ VIÐ HLIÐ Í LOFTUM EDA VEGGJUM SKAL HAFNA A.M.K. 3 cm BIL Á MILLI RÖRA, ÞANNIG AD STEYPA GETI RUNNIÐ NIÐUR Á MILLI.
6. ÖLL TÁKN ERU TÁKNRÆN OG BER AD SAMRÆMA LAGNIR AD TÆKJUM EFTIR AÐSTÆÐUM Á STAÐNUM OG EFTIR SÉRTEIKNINGUM.
7. GREINAR ERU EKKI SÝNDAR Í ÖLLUM TILVIKUM AD TÖFLU, EN ERU ÞÁ MERKTR MEÐ VIÐKOMANDI GREINARNÚMARI.
8. TIL SNERTUSPENNUNARNA SKAL NOTA NÚLLUN OG LEKASTRAUMSVÖRN.
9. MÁLMHLUTA LAGNA, TÆKJA, LAMPA OG RAFBÚNAÐAR SKAL JARÐBINDA VANDLEGA.
10. MÁLSTRAUMUR ROFA OG TENGLA SKAL VERA MINST 10A.
11. JARÐBINDA SKAL PÍPUKERFI FYRIR HEITA OG KALDAVATNSLÖGN. SKILA SKAL MÆLINGU AF JARÐBINDINGUNNI OG SKAL HÚN UPPFYLLA KRÖFUR RAFVEITUNNAR.

BREYTING A	BREYTING B	BREYTING C	BREYTING D	VERKHEITI DOFRABERG 5, HAFNARFIRÐI	 <b>RAFTÆKNISTOFAN</b> <small>SÚÐUHLANDSBRÁUT 4 • SÍMI 91-680099</small>	DAGS. Ágú 88
MKV. 1:100 : 500	TEIKNAD BrB	YFIRF.	SAMP.	VERKHLUTI AFSTÖÐUMYND, SNIÐ, ALM. SKÝRINGAR		HANNAÐ SH/BrB