



AFSTÖÐUMYND 1:500

LINNETSSTÍGUR

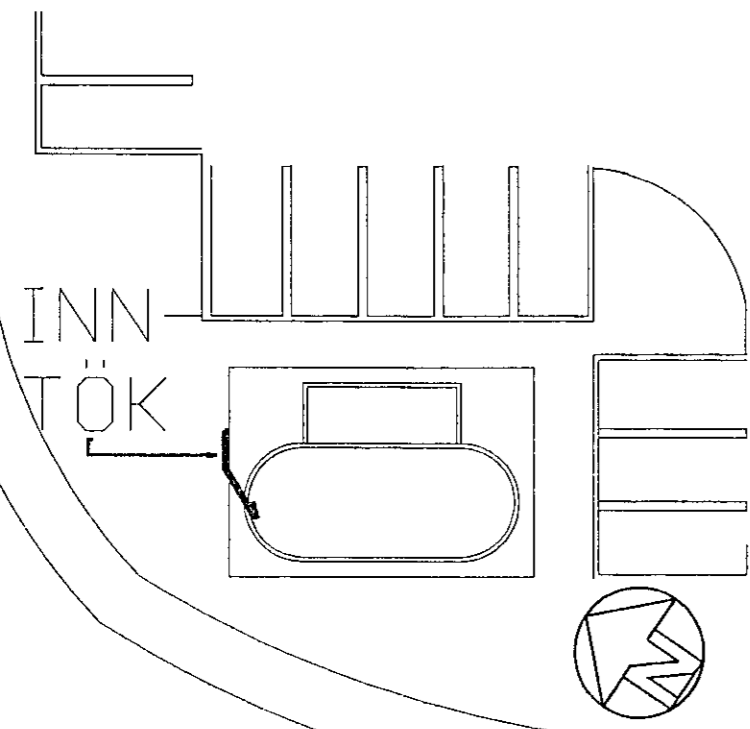

FJARDARGATA

8MM JÁRN AÐ TÖFLU

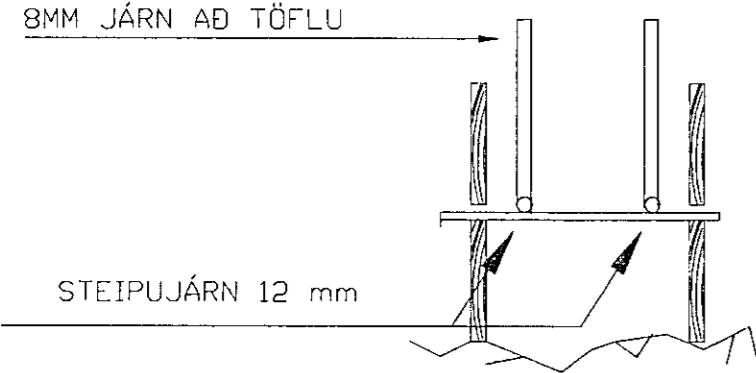


STEIPUJÁRN 12 mm

SNID SÖKKULMÓT


SÖKKULSKAUT:
SÖKKULSKAUT ER LAGT Á
NEÐSTU TENGI EÐA VÍR Í
SÖKLI, STEIPUJÁRN 2*12mm
SETT SAMAN MÆÐ TVEIMUR
VÍRAKLEMMUM Á SAMSKAITUM
SÖKKULSKAUT KOMI Í TENGI-
KASSA UNDIR TÖFLU.

GRUNNMYND 1:50

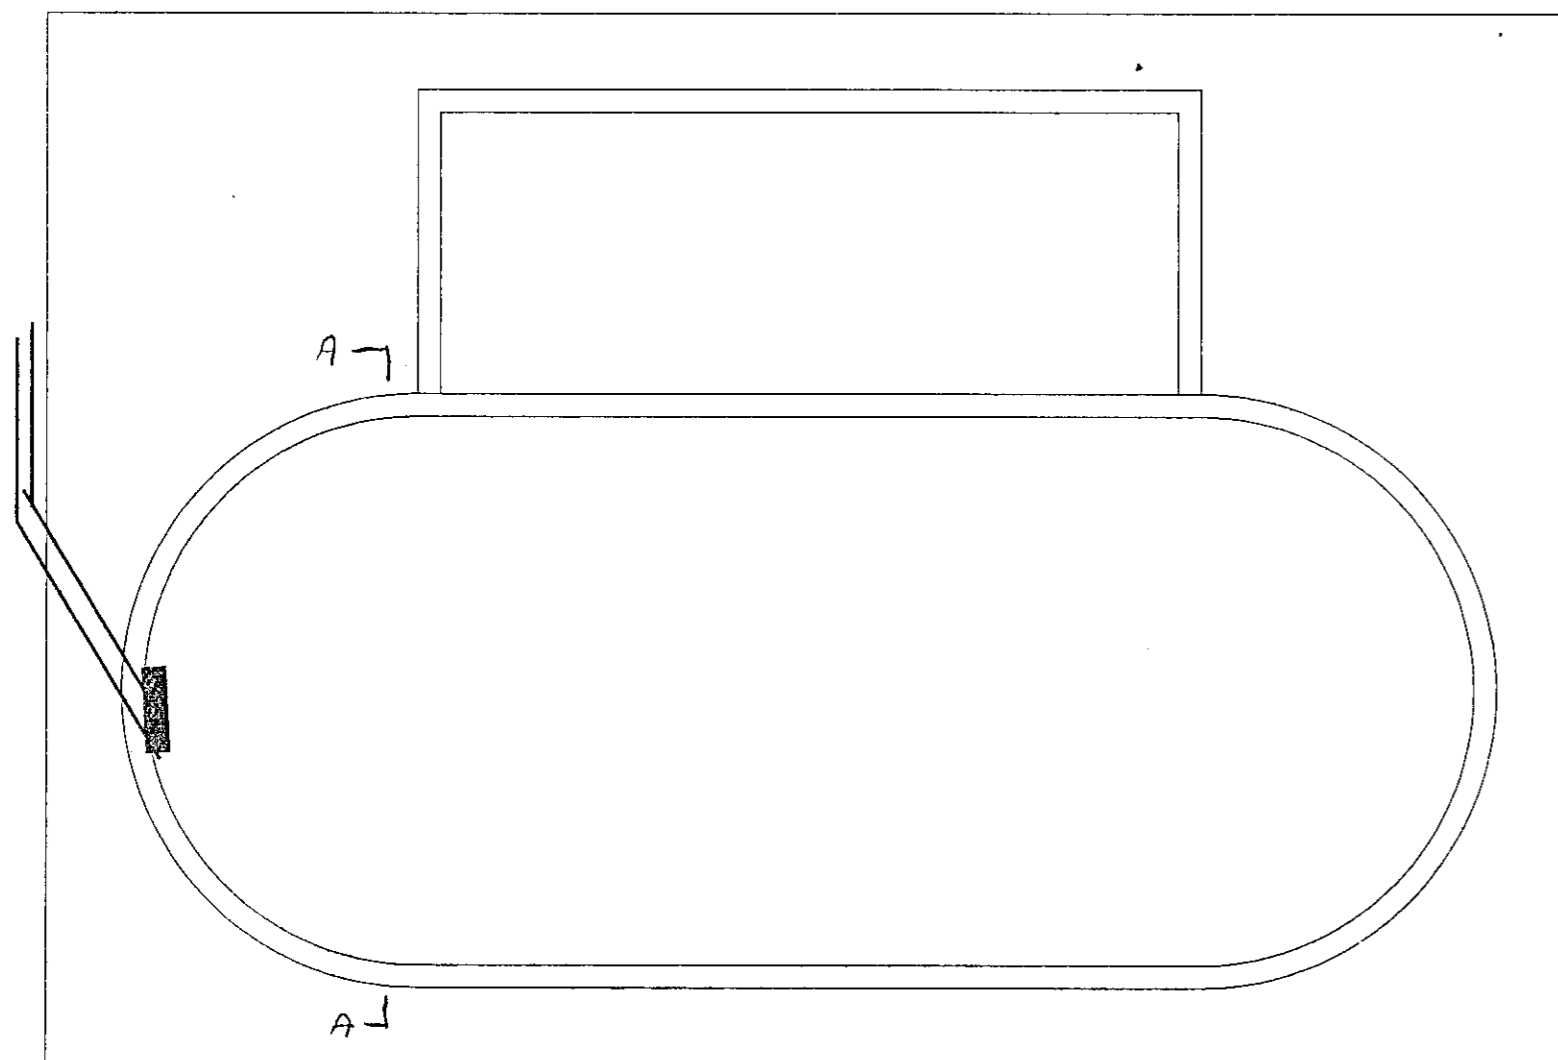


TAFLA T1

ADALTAFLA T1 3*230 VOLTA KERFI

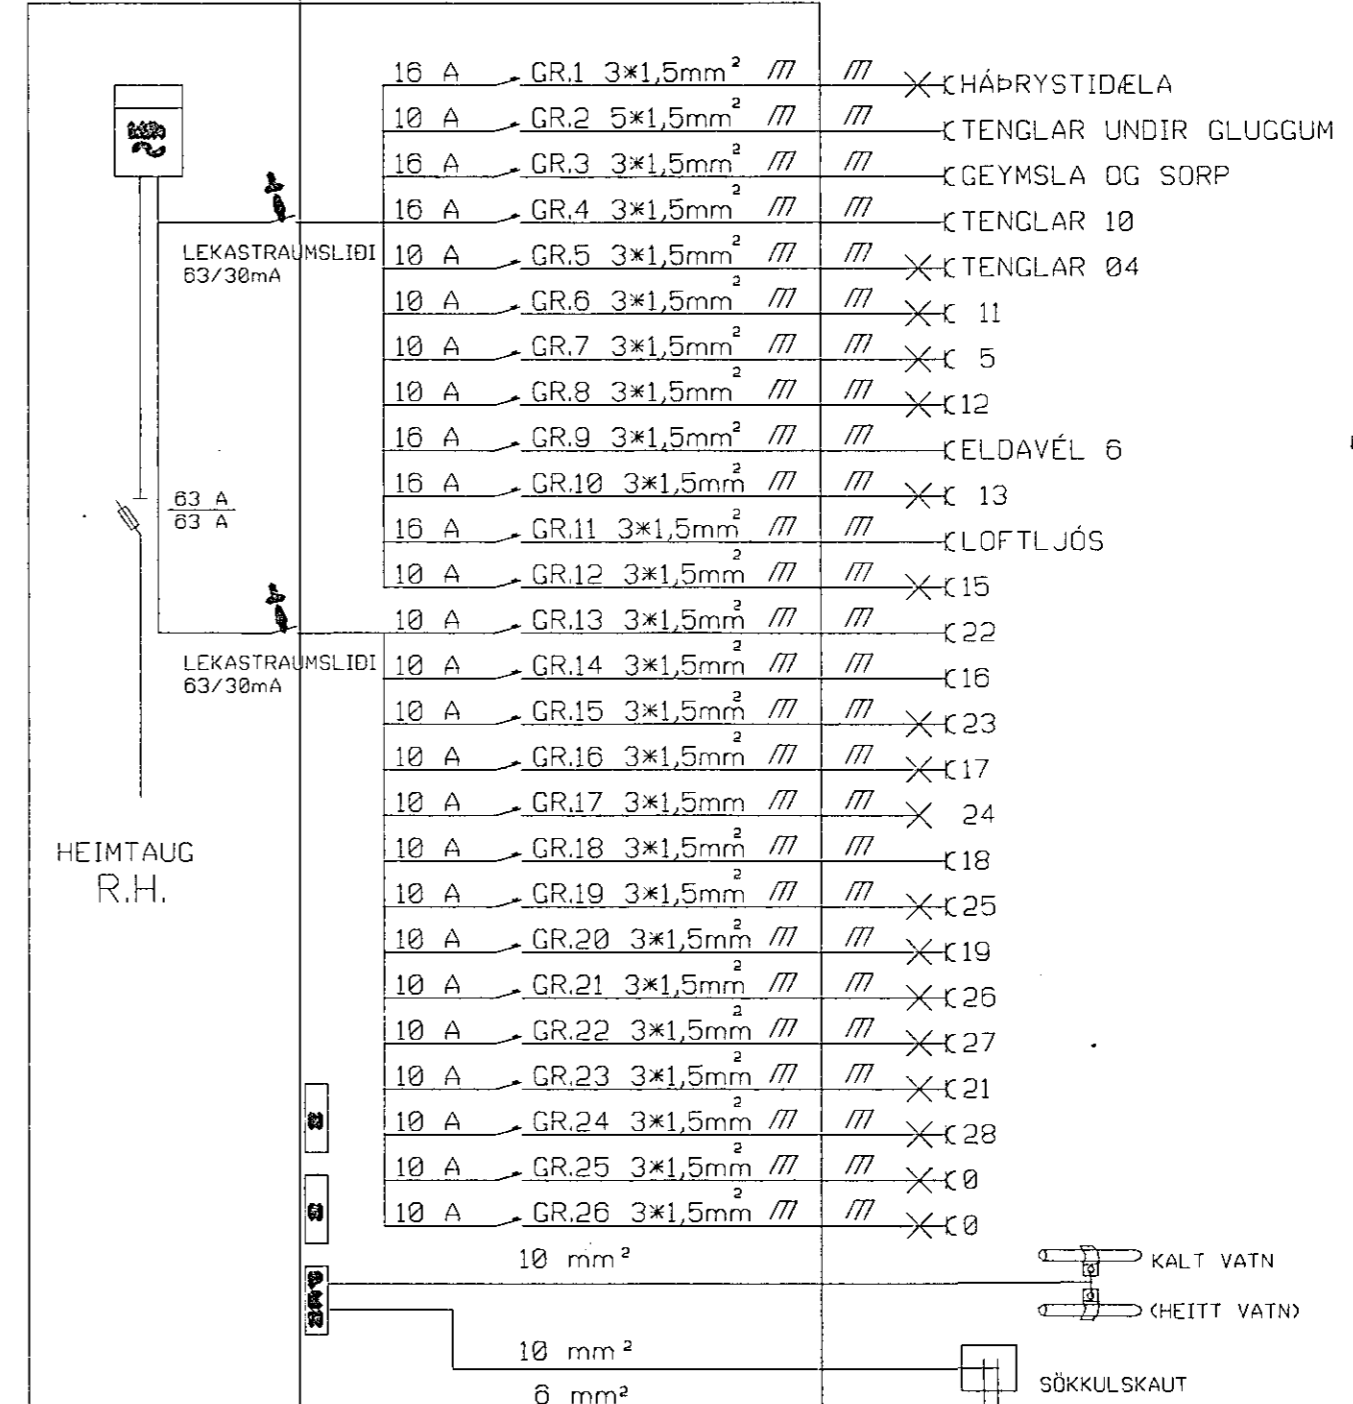

Inntök samþykkt 22.8.1996
l.h. RAÞVEITU HAUKARÞJARDAR
A.K.

SNID 1:100

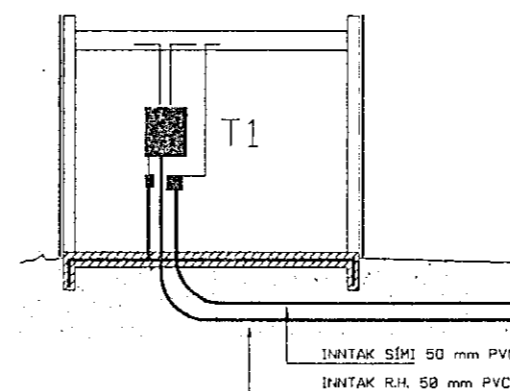

FJARDARGATA 9A		Tölvunafn: PULSA01A.DWG	
RAFLAGNIR: AFSTÖÐUMYND, TAFLA, GRUN- MYND, SÖKKULSK. OG SNID		Málkvarði	Hannað GHJ [Signature]
		1:500	Teknað GHJ [Signature]
		1:100	Samb. GHJ [Signature]
		1:50	Plottað GHJ [Signature]
RAFGÁT		Teikningarnúmer 1 AF 1	
LÖGGILTUR RAFFVERKTAKI.		Breyting:	
HÖRARÁÐ 27 -- SM 507-7170 -- 110 REXLAVER		Ath.	
SÍMAR 662-3378 HB. 667-0078			

2768