



T1

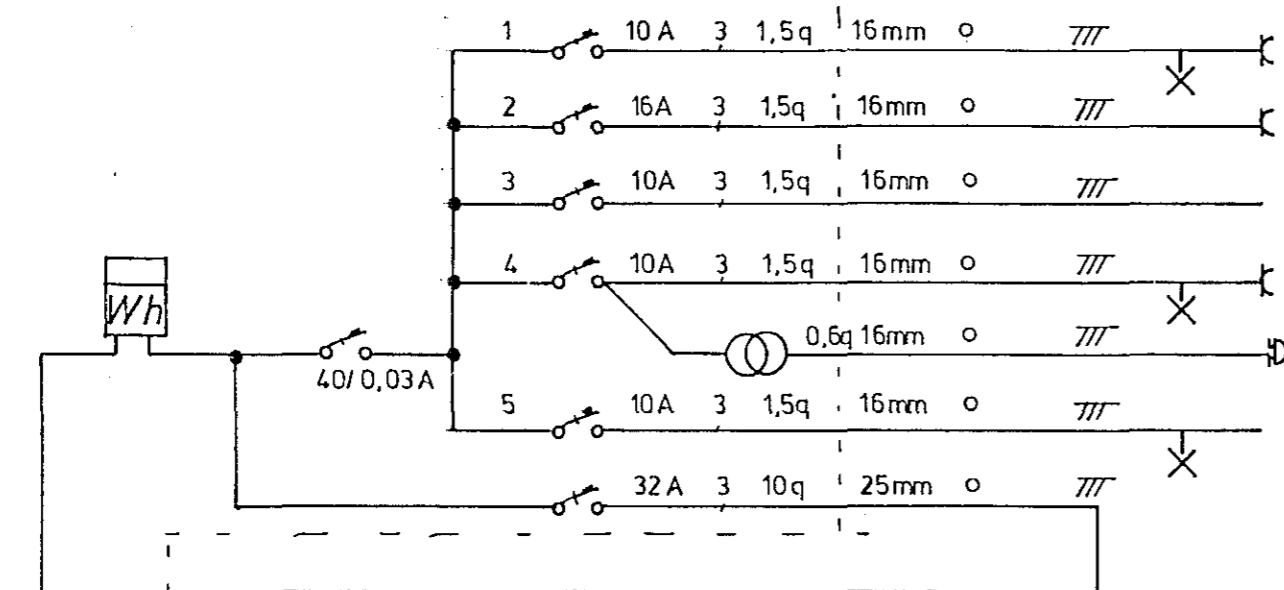

T2

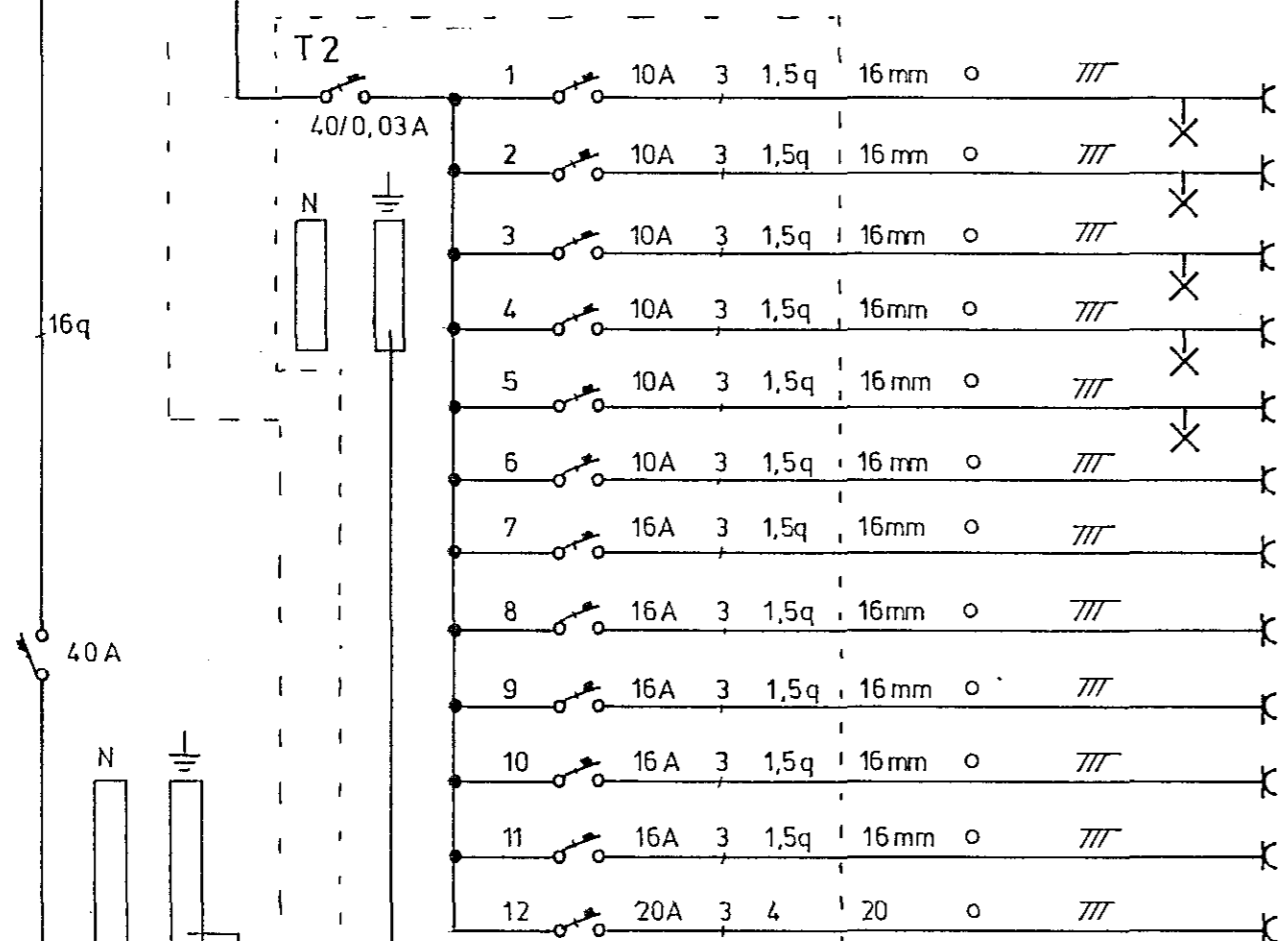


HEIMTAUG

MUSVEITA TENGIST A T-PASA
 ad badi
 ad sokkulskaui
 ad vatnsinntokum

EINLÍNUMYND

BÍLAGEYMSLA
 VINNUTENGILL
 HURÐAOPNARAR
 ANDDYRI, HERBERGI
 DYRABJALLA
 ÚTILÝSING
 KVÍSL 2. HÆÐ

ELDHÚS, BÚR, ÞVOTTUR.
 HERBERGI
 HJÓNAHERBERGI, BÆÐ.
 SKÁLI, BORDSTOFA, GANGUR.
 STOFA.
 ÍSSKÁPUR
 ÖRNBYLGJUOFN
 UPPÞVOTTAVÉL
 ÞVCTTAVÉL
 ÞURRKARI
 ELDAVÉL

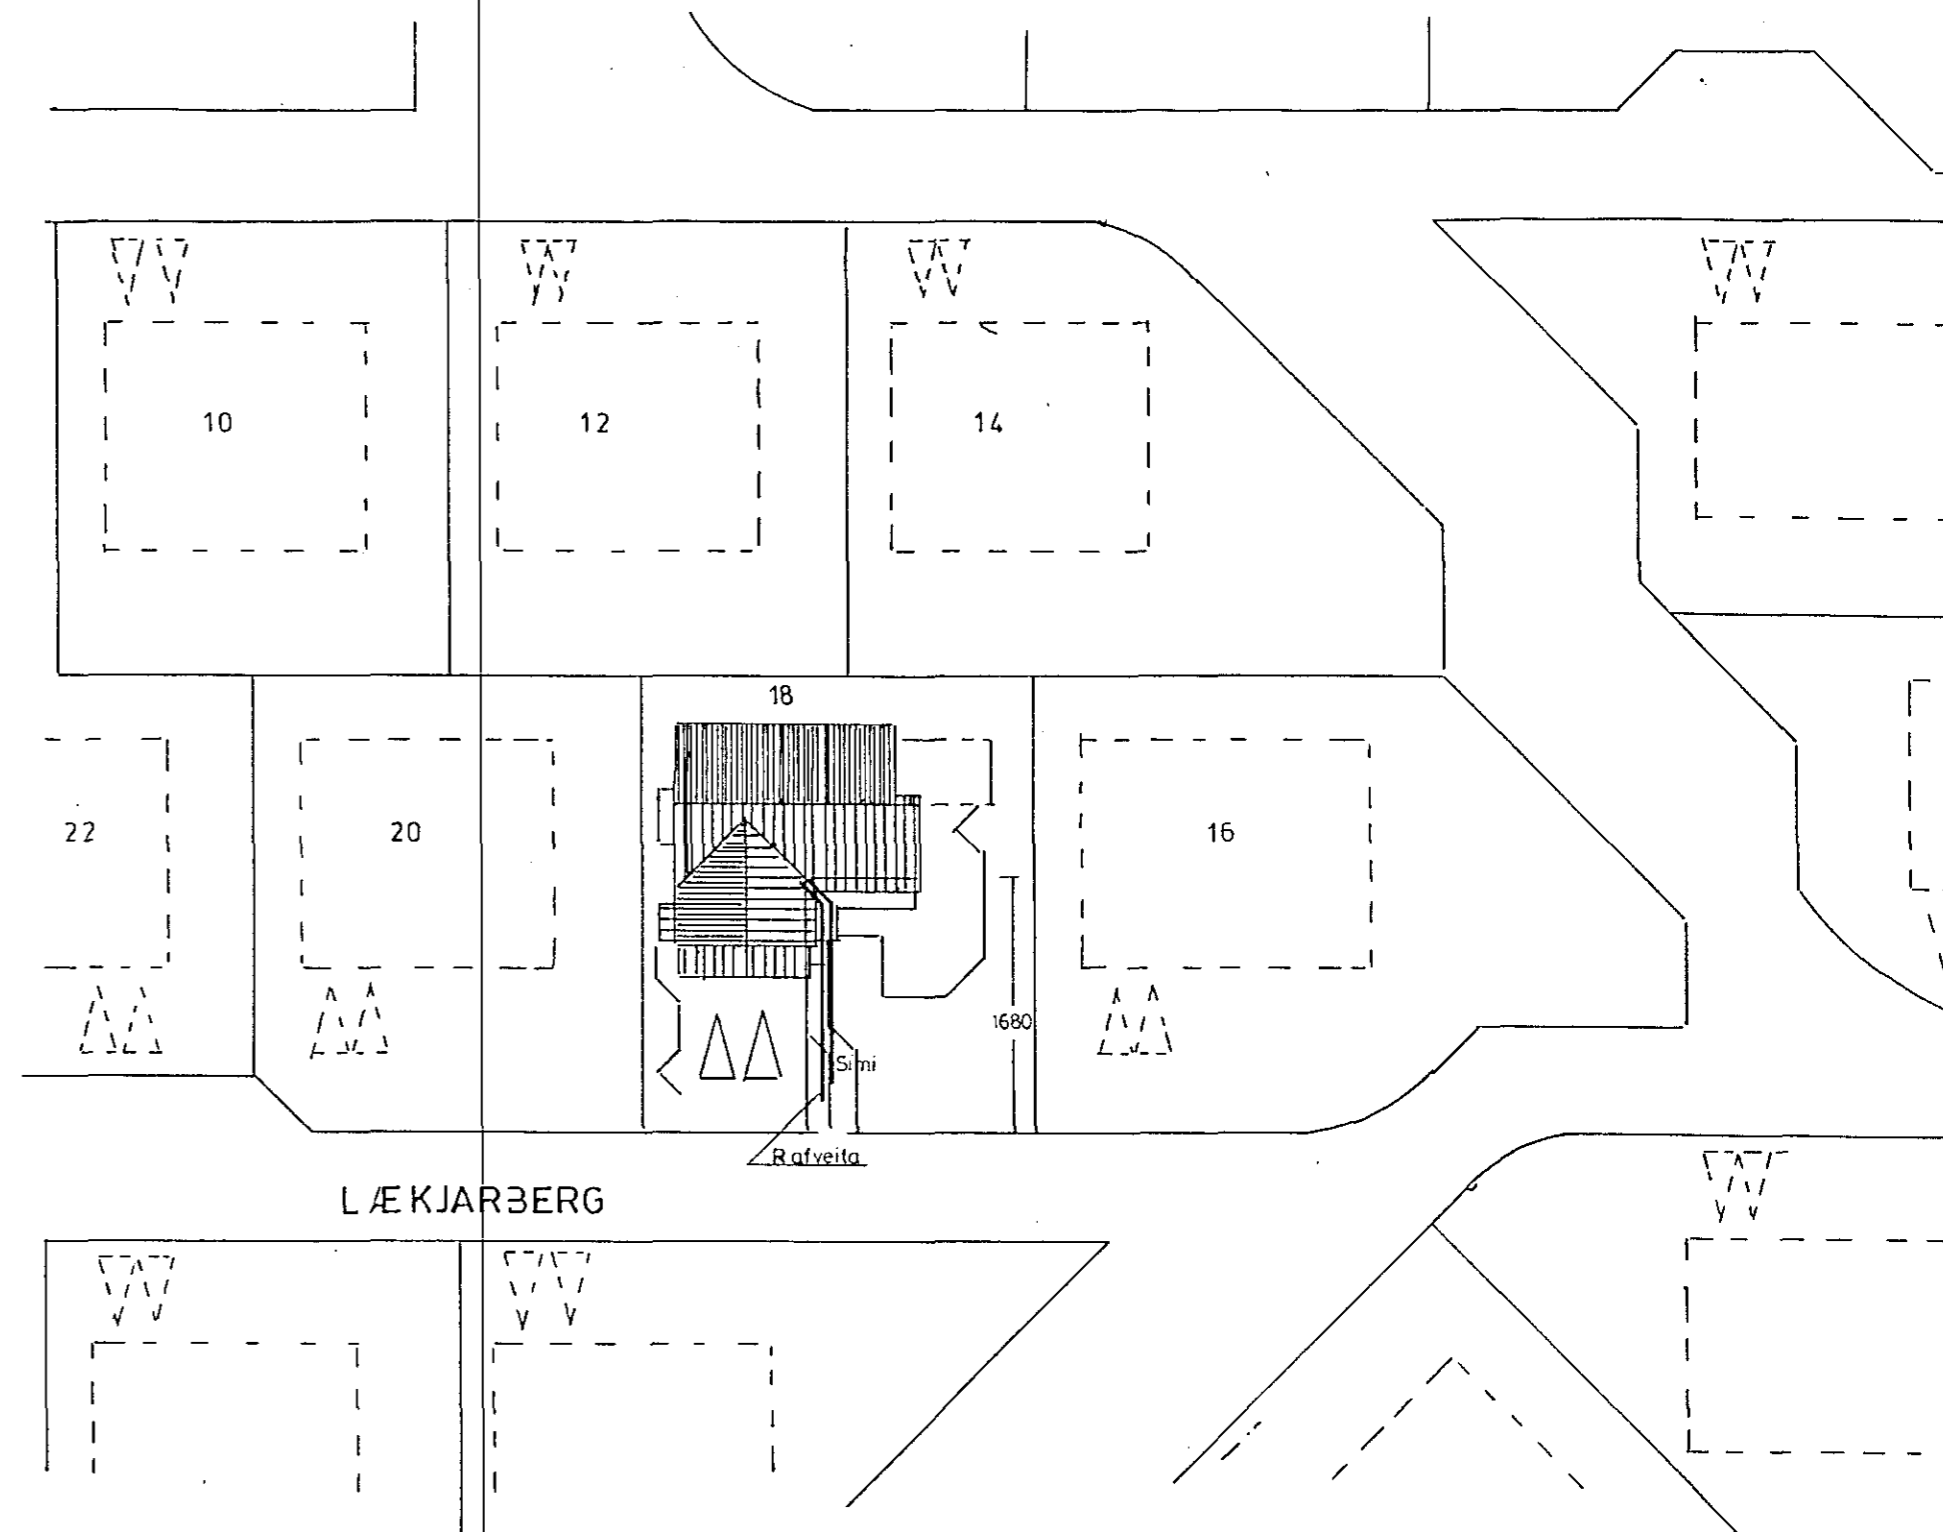

AFSTÖÐUMYND
M1:500

Rafvör sf Unubakka 3a sími 33993

LÆKJARBERG 18 HAFNARFIRÐI

Blad 3
 Mát 1:500
 Teikn. H.G.J.
 Teikn. nr. 079

RAFLAGNIR
 EINLÍNUMYND
 Afstöðumynd

Þorlákshöfn í maí '89

Hermann E. Hósson