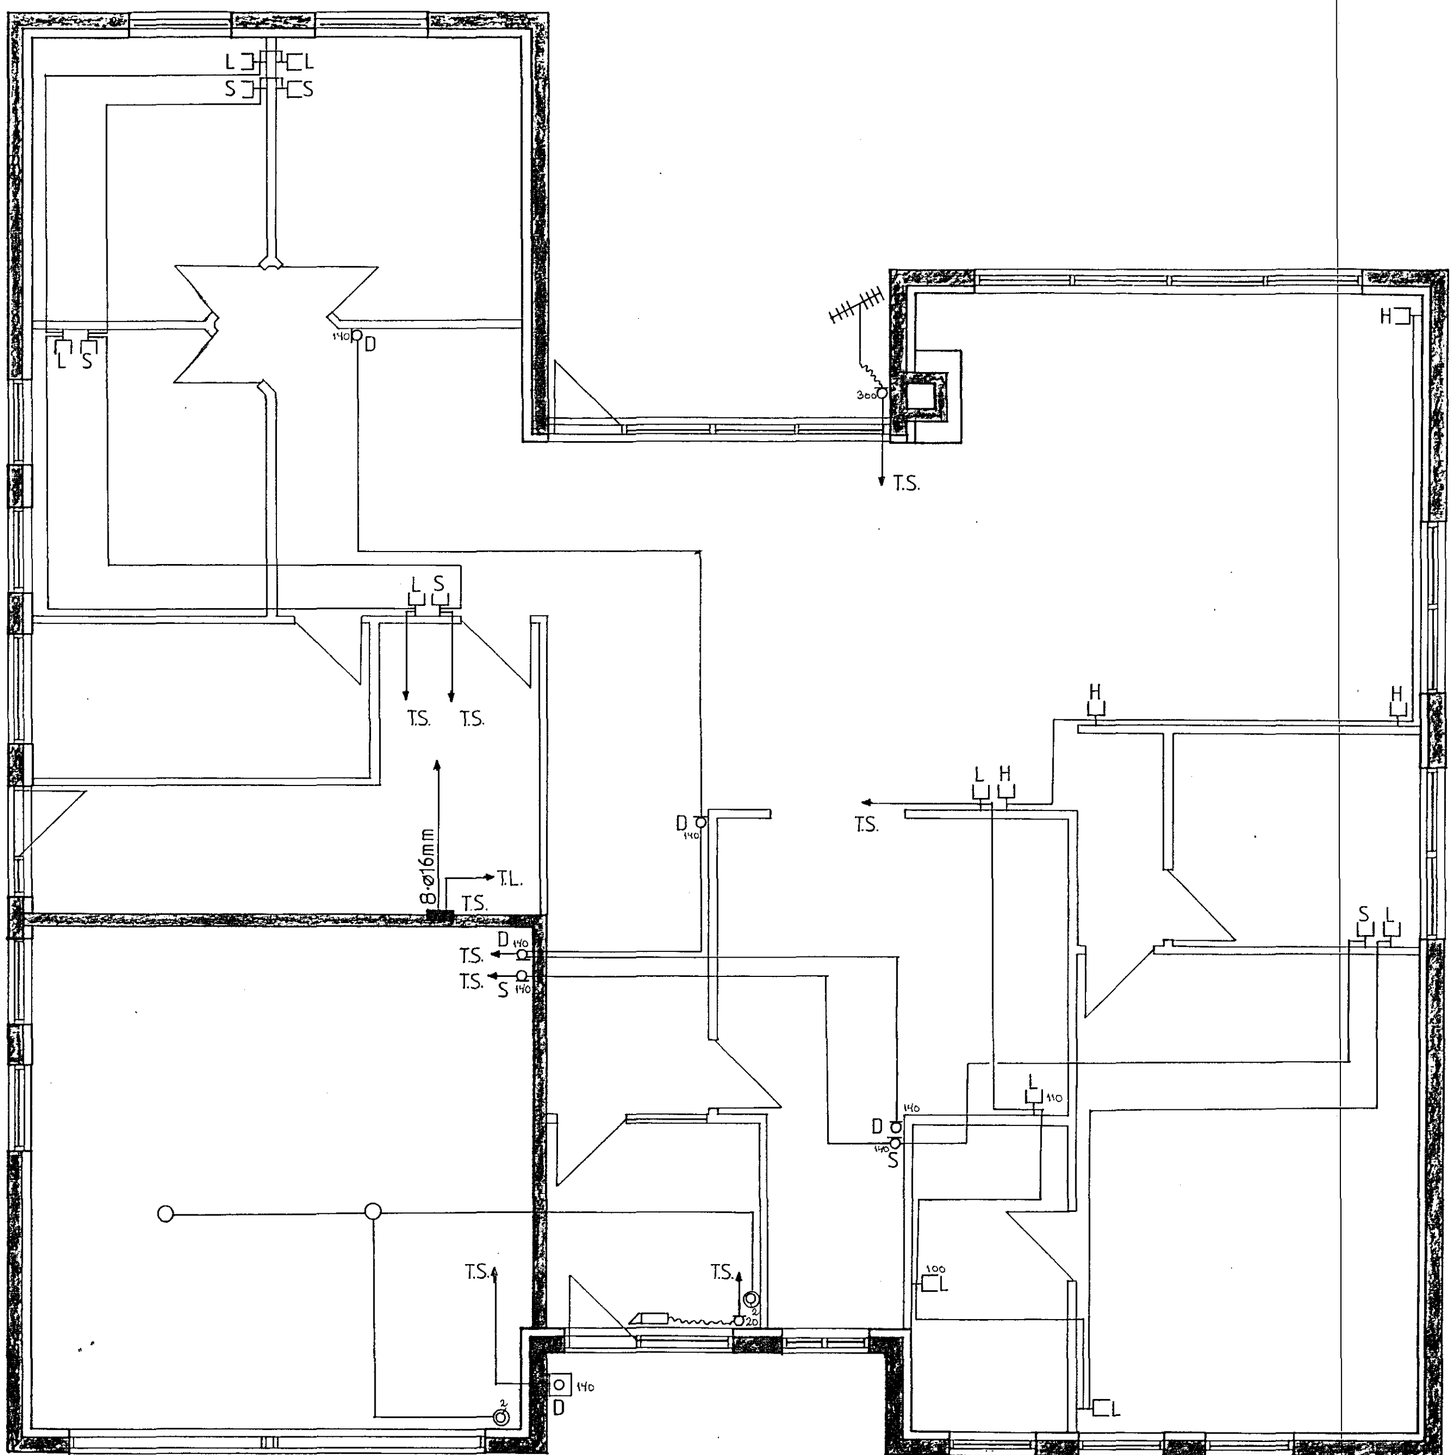

								Júlíus Jóhannesson Raftæknifræðingur. Hjallabraut 37. HF. S. 651280.	LÆKJARBERG 32. HAFNARFIRÐI FJARSKIPTI 1 HÆÐ.
	ÚTG.	DAGS		TEIKNAD	HANNAD	YFIRFARID	SAMÞ.	GEYMSLUNR.	MKV. TEIKN.NR. NÆSTA TEIKN.NR. ÚTG.