


SNID A-A Í INNTAK M. 1:100

AFSTÖÐUMYND M. 1:500

Samþykkt 7/11 1991
VEGNA FULLNADARFRÁGANGS
Albert Kristjánsson
Lfr. Rafveita / Hafnarfirði

Inntök samþykkt 10.10.1991
f.h. RAFVEITU HAFNARFJARÐAR
Albert Kristjánsson

HÚSVEITA TENGIST Á FASA T.

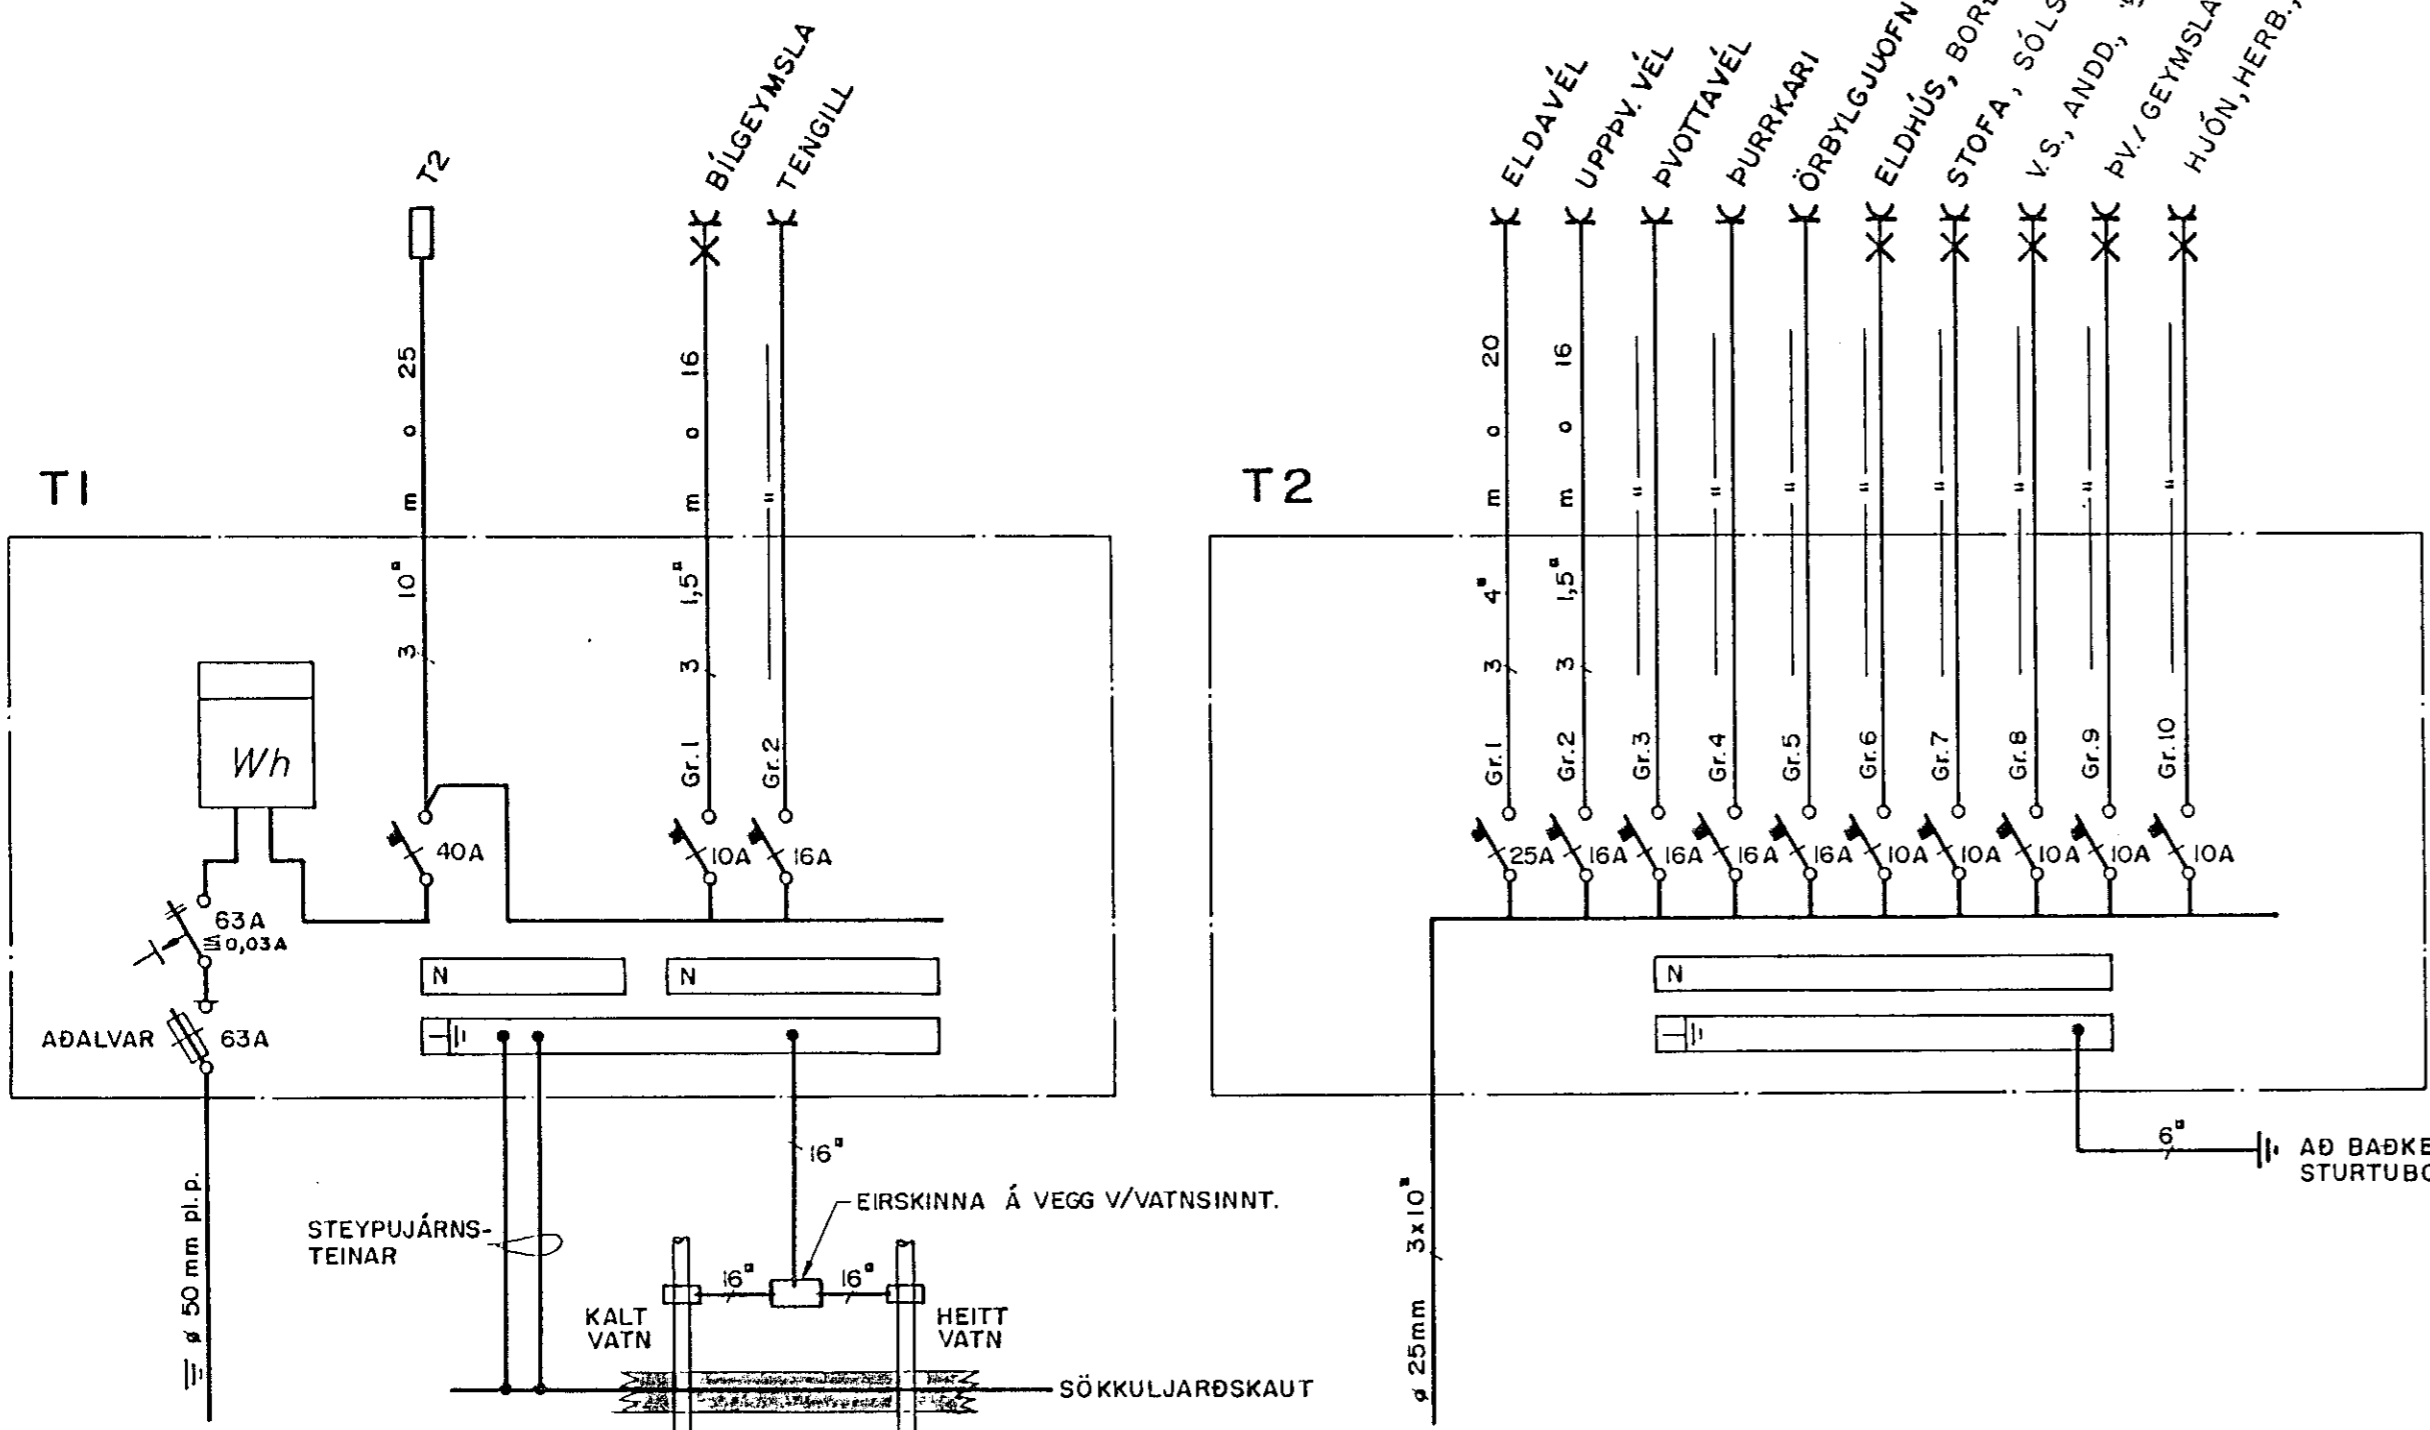

SKÝRINGAR

LAGNIR ERU HULDAR 16mm PLASTPÍPUR OG TAUGAR 3x1,5².
HÆÐ Á ROFUM SÉ 105 sm.
HÆÐ Á TENGLUM SÉ 20 sm.
HÆÐ Á H-DÓSUM, F OG L-TENGLUM SÉ 20 sm.
MÁLSTRAUMUR ROFA SÉ 10A, EN TENGLA 16A.
D.S. = DYRASÍMI, L=LOFTNET, F=BÆJARSÍMI

NEMA ANNARS SÉ GETIÐ

TEIKNING NR. 2985

MÓBERG 4 · HAFNARFIRÐI						MKV. 1:100; 1:500; 7	
AFSTÖÐUMYND, SNID Í INNTAK, EINLÍNEMYNDIR AF TÖFLUM OG SKÝRINGAR						TEIKN NR. 1	
						NÆSTA TEIKN NR. 2	
						VERKNR.	
						BL 1 AF 2	
						UTG. A	
						GEYMSLUNR. 26-22	
A	9.10.01	VINNUTEIKNING	S.E.	T.S.	<i>Trausti Sveinbjörnsson</i>	RAFMAGNSVERKFRÆDISTOFA	
ÚTG.	DAGS.		TEIKN.	HANNAD	SAMÞYKKT	TRAUSTI SVEINBJÖRNSSON RAFM IDNFR SIMI 687390 EDMUND BELLERSEN RAFM TEKNIFR SIMI 687388 RAGNAR D STEFANSSON RAFM VERKFR SIMI 687935 AGUST ÞORHALLSON RAFM VERKFR SIMI 687803	