


SÖKKULJARÐSKAUT

JARÐHÆÐ

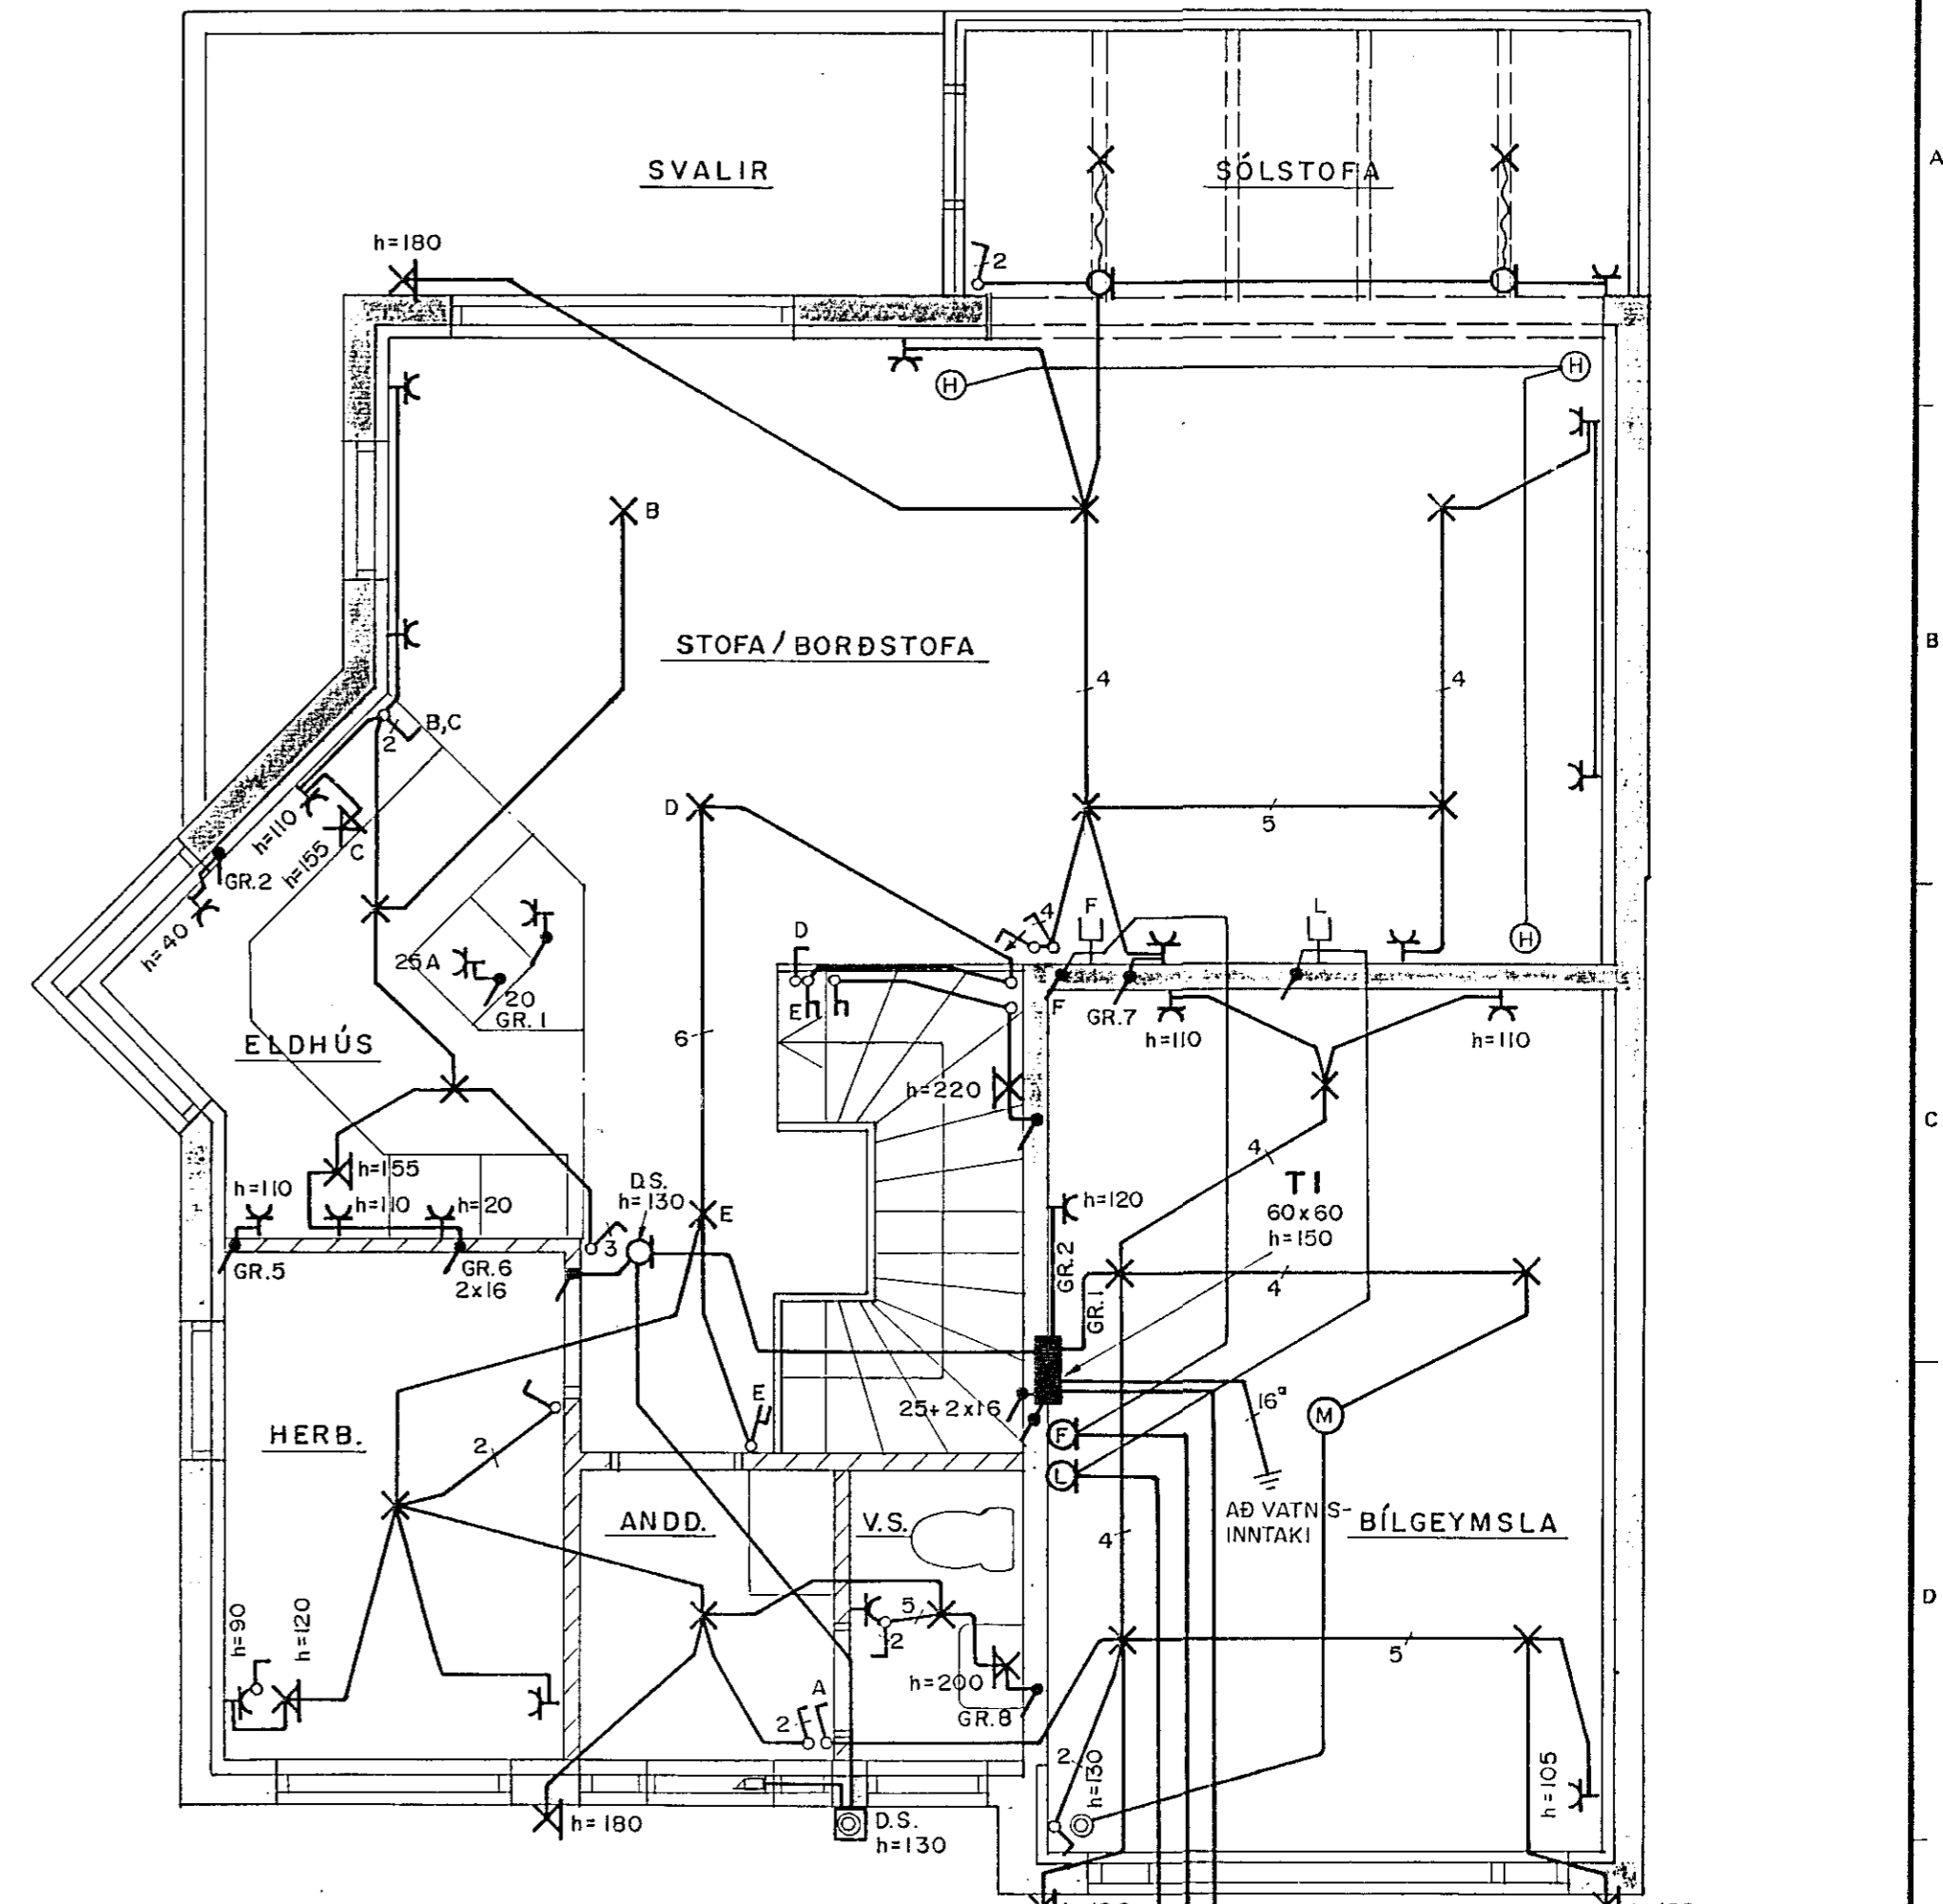

I. HÆÐ

- 50 mm + 25 mm PL.P. F. RAFM. OG GARÐL.
- 50 mm PL.P. F. SÍMA
- 32 mm PL.P. F. SJÓNVARP

AÐ LÓÐARMÖRKUM

ÚTG.	A	'91.09.30	VINNUTEIKNING	S.E.	T.S.	<i>Trausti Sveinsson</i>
ÚTG.		DAGS.		TEIKN.	HANNAÐ	SAMPYKKT

MÓBERG 4 · HAFNARFIRÐI  
RAFLÖGN JARÐHÆÐ OG I. HÆÐ

**TERA** RAFMAGNSVERKFRÆÐISTOFA  
 TRAUSTI SVEINBJORNSSON RAFM IDNFR SIMI 687390  
 EDMUND BELLERSEN RAFM TEKNIFR SIMI 687388  
 RAGNAR D STEFANSSON RAFM VERKFR SIMI 687335  
 AGUST ÞORHALLSON RAFM VERKFR SIMI 687305

MKV.	1 : 50
TEIKN NR.	2
NÆSTA TEIKN. NR. VERKNR.	
BL. 2 AF 2	ÚTG. A
GEYMSLUNR.	26-23