
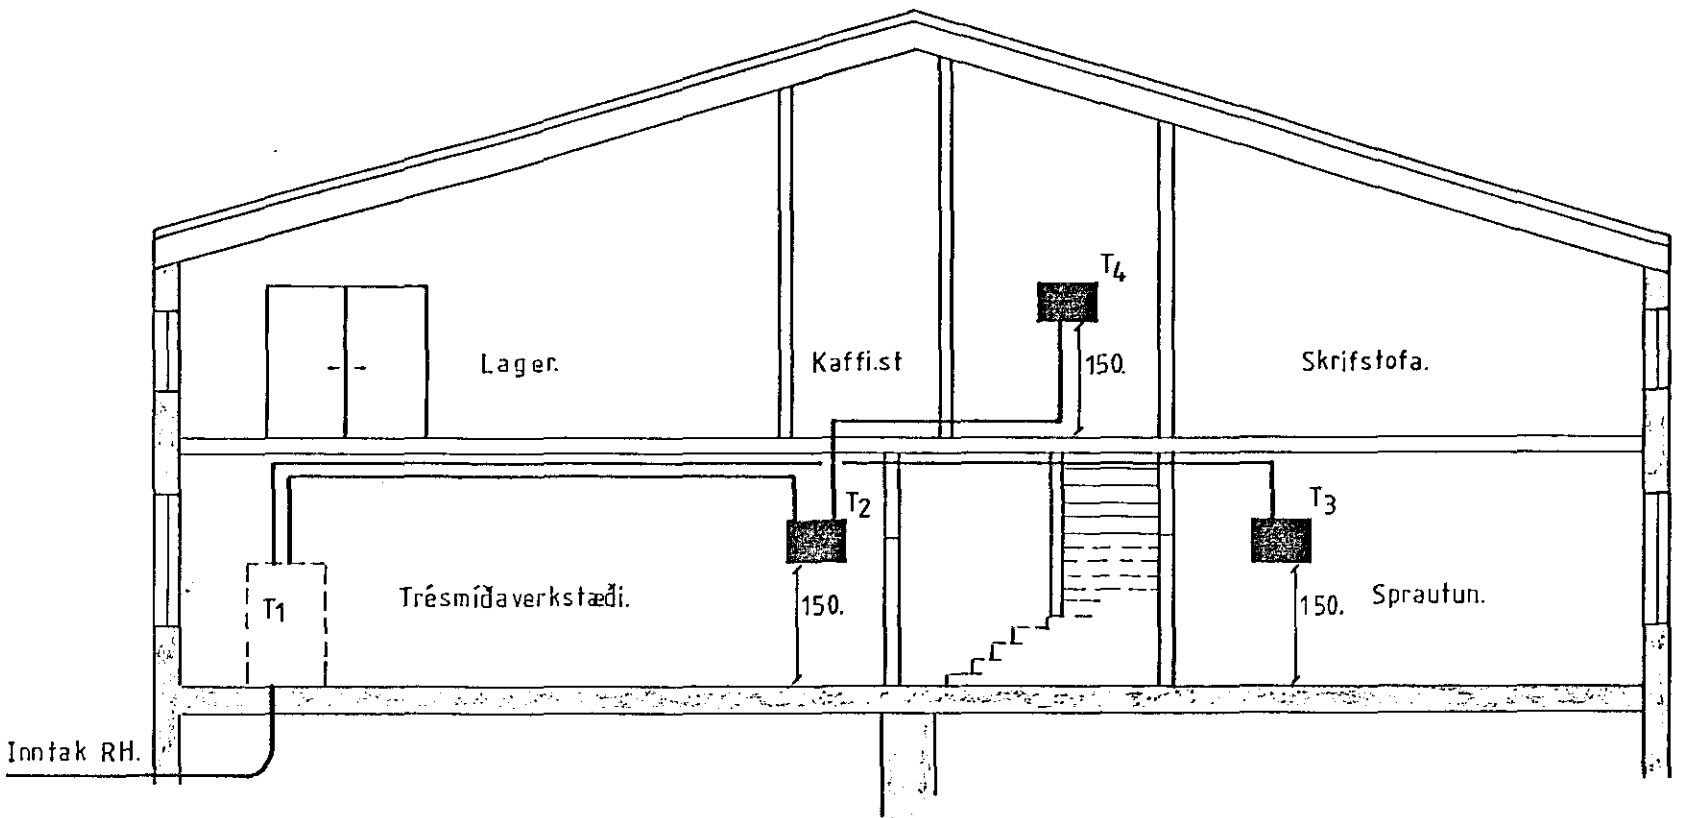


Samykkt 2-1 19 92  
 VEGNA FULLNADARFRÁGANGS  
*Jóhanna Guðfrón*  
 12. Háskóla Hálförðinga

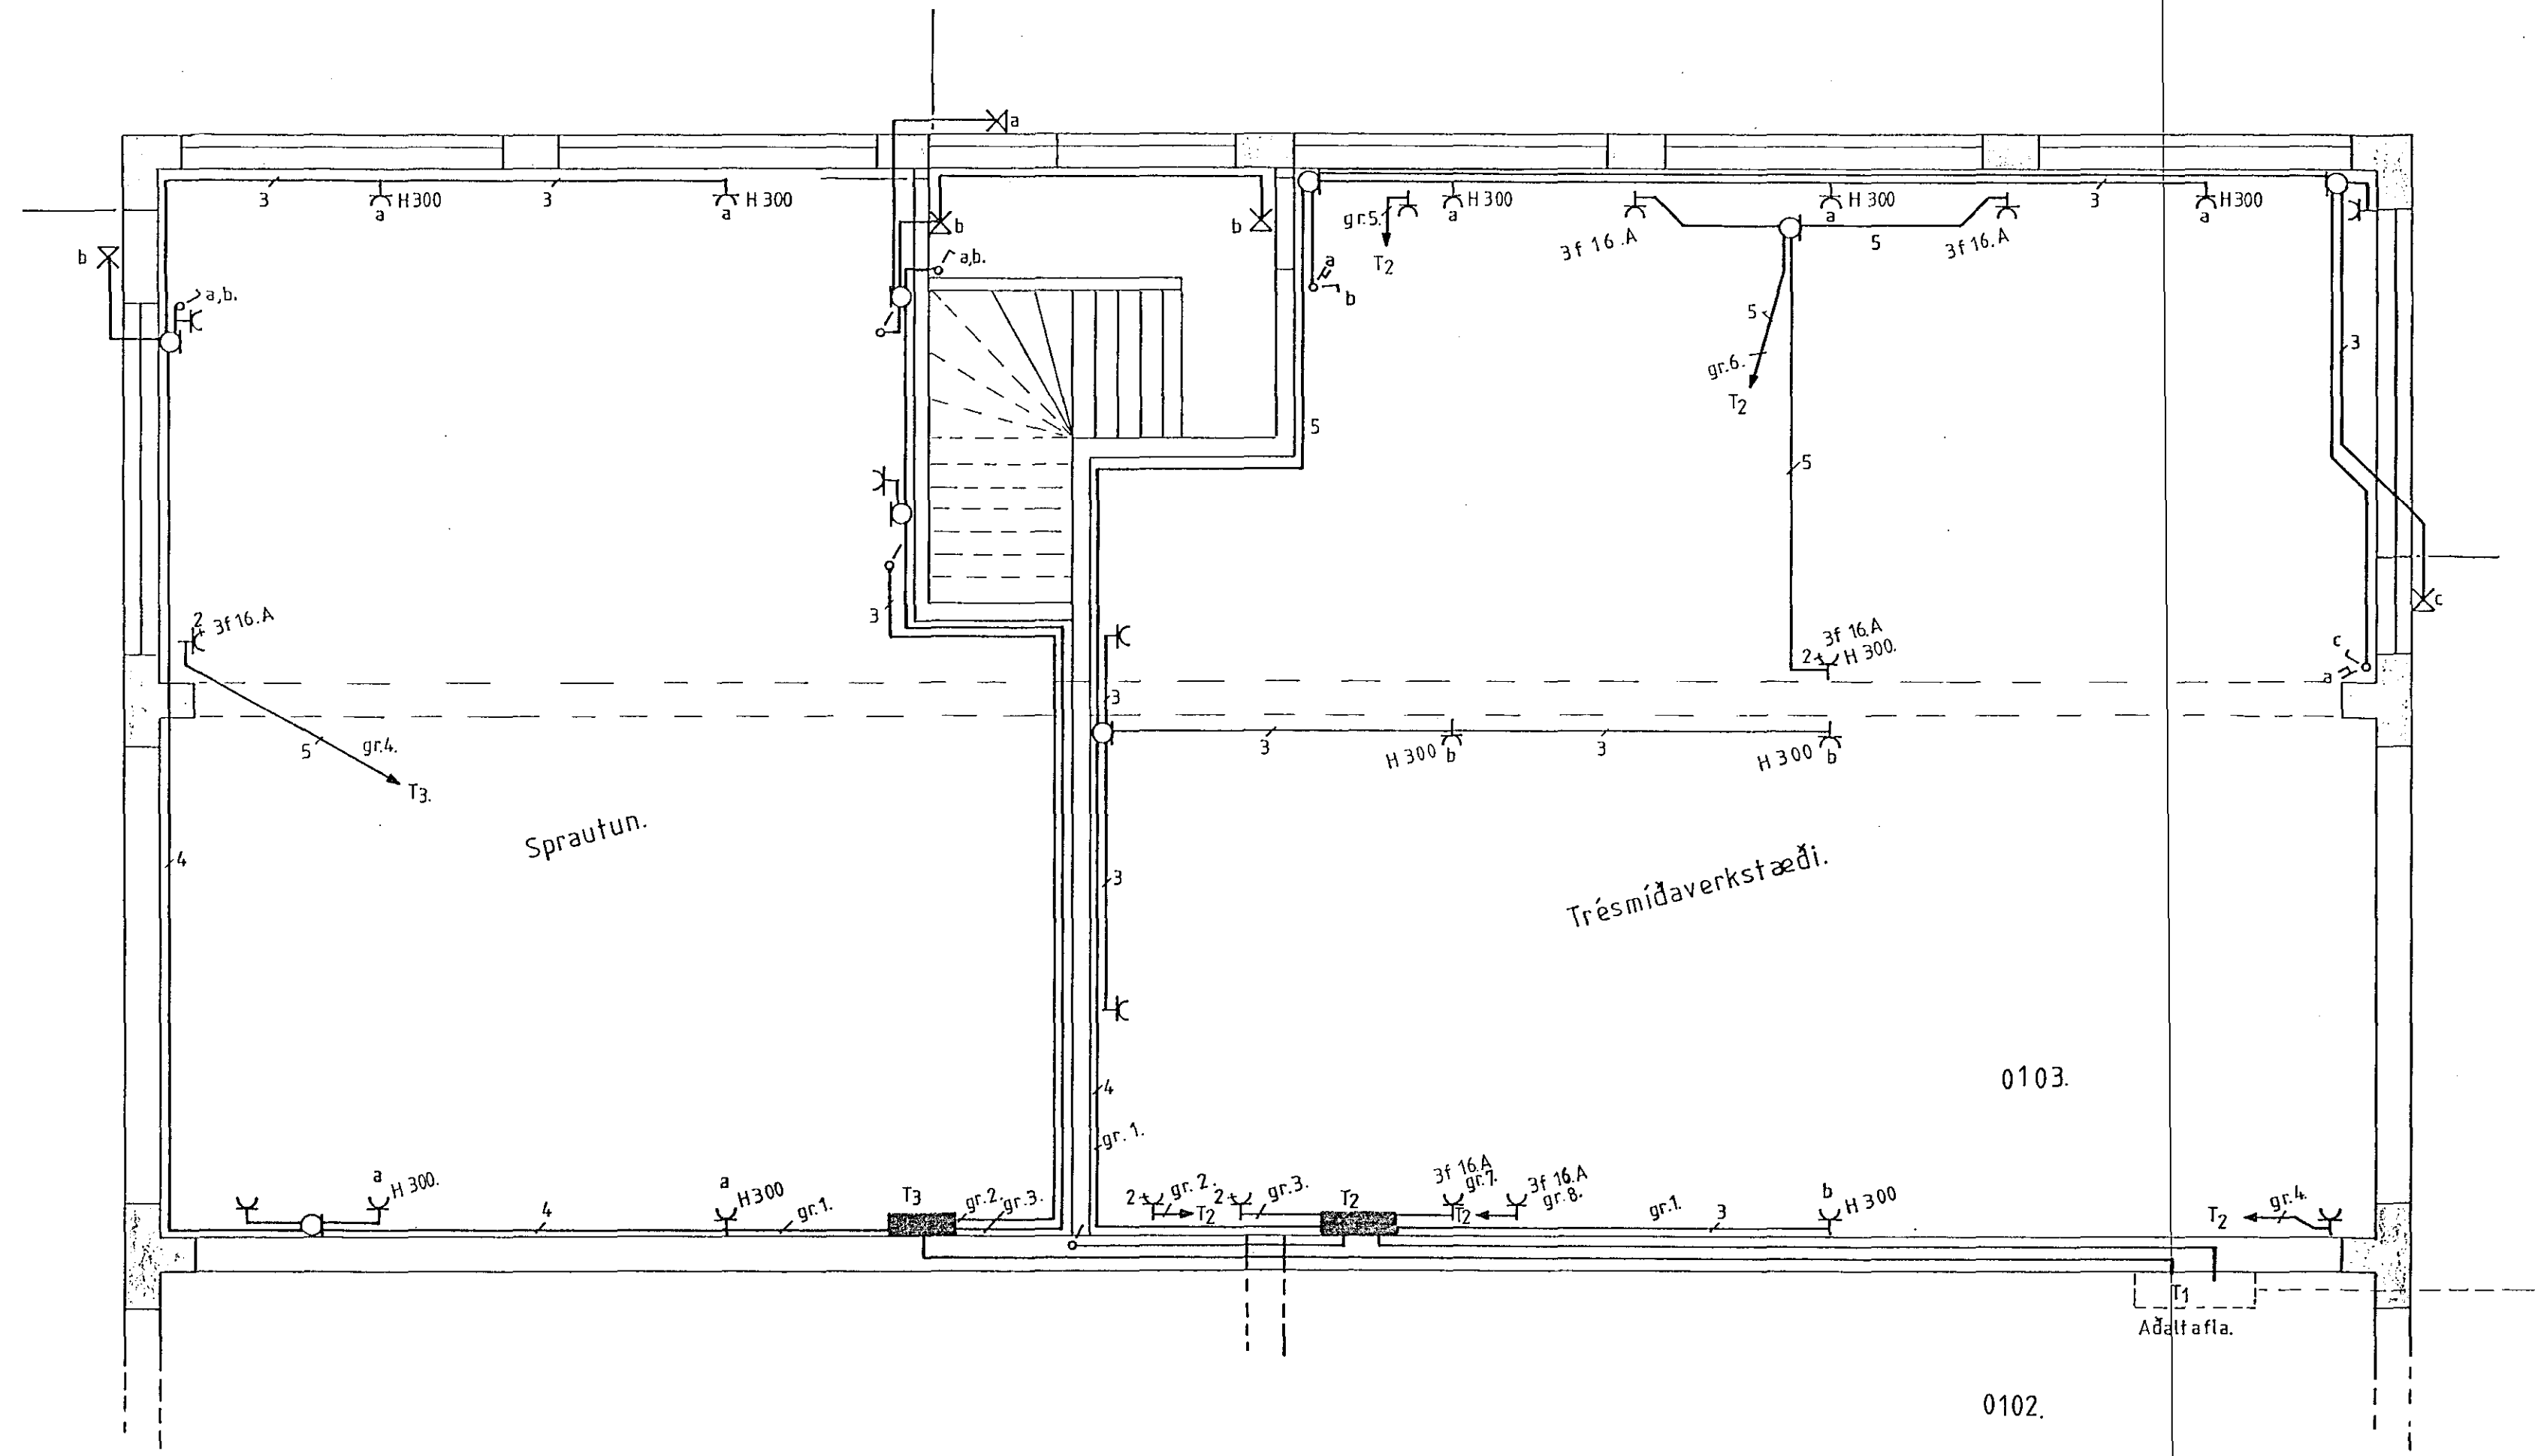

Lagnir eru utanáliggjandi strengjalagnir 3x1,5 NYM.  
 Hæð rofa og tengla sé 110sm.  
 Öll mál eru í sm og miðuð við miðju búnaðar.  
 Málstraumur rafbúnaðar sé í samræmi við stærðir yfirstraumsvarna.  
 Nema annars sé getið.

Skútuhraun 9A. Hafnarfirði.		Runólfur Bjarnason. Hvammabraut 6. Hf. S: 652210.
Dags.	Okt 91.	Mkw. 1:50. 1:100.
Teiknað.	RB	Blað 1 af 2

TEIKNING NR. 2765