Inntök samþykkt 22.10. 1992
f. h. RAFVEITU HAFNARFJARÐAR
Albert Kristinsson

Samþykkt 22/10 1992
VEGNA FULLNÁÐARFRÁGANGS
Ólafur L. Kristánsson
f.h. Rafveitu Hafnarfjarðar

HÚSVEITA TENGIST Á FASA R.

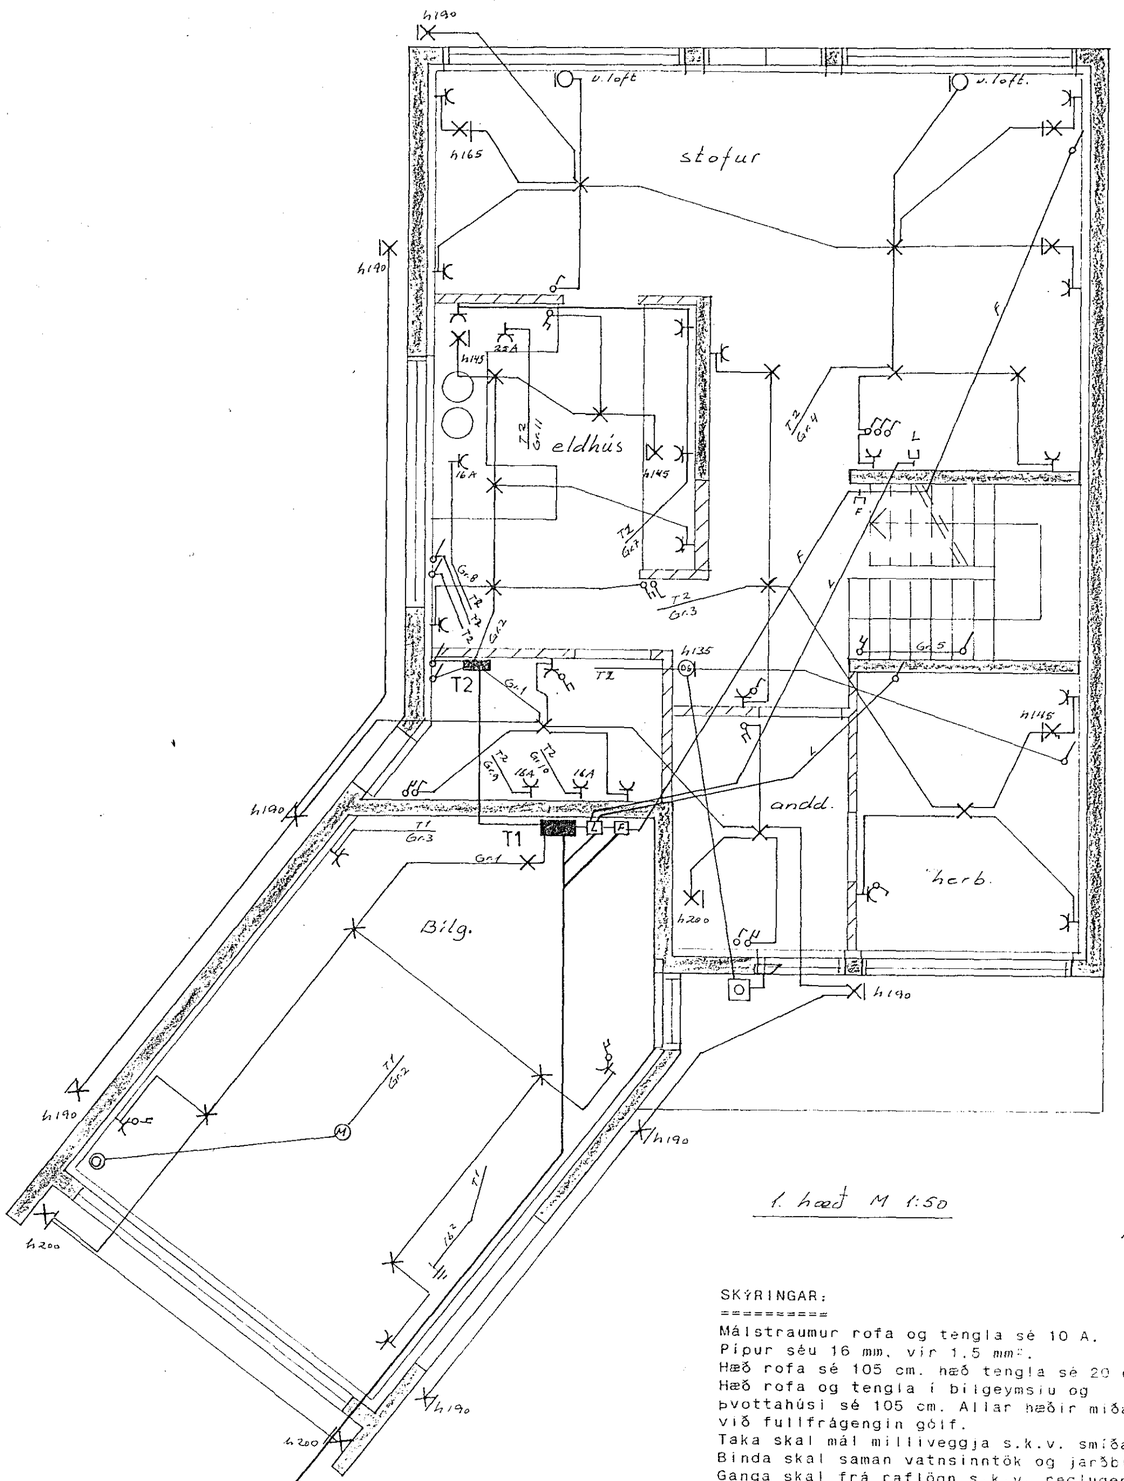

1. hæð M 1:50

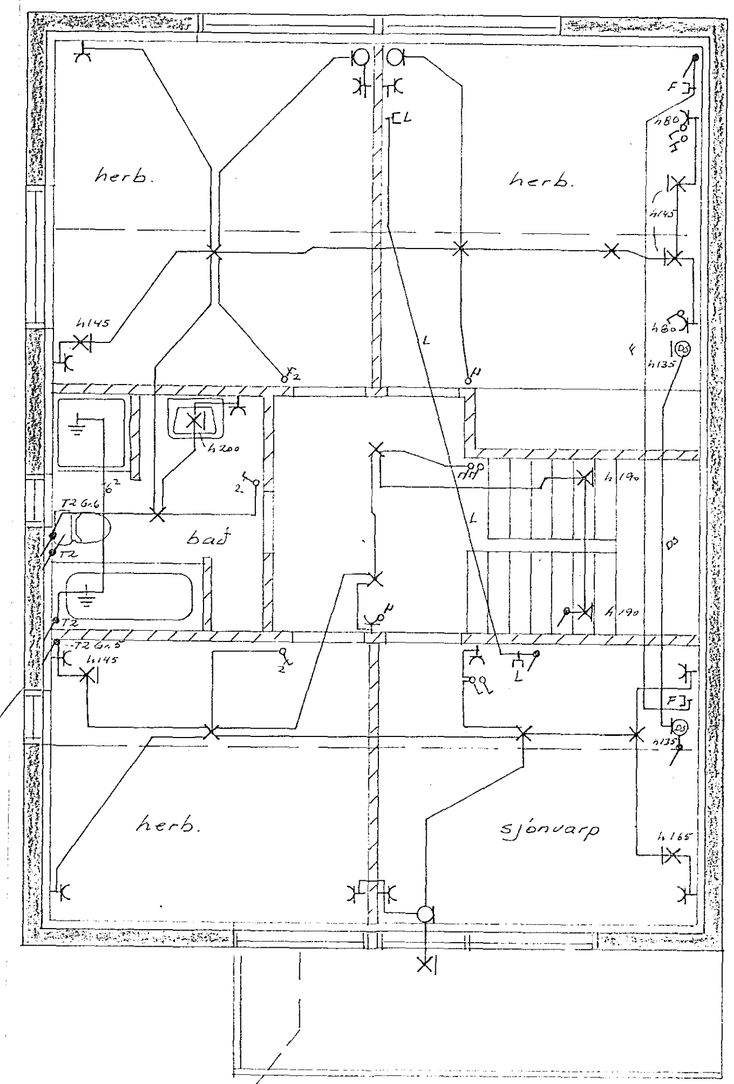

2. hæð M 1:50

SKÝRINGAR:
==========

Málstraumur rofa og tengla sé 10 A.
Pípur séu 16 mm, vír 1.5 mm².
Hæð rofa sé 105 cm. hæð tengla sé 20 cm.
Hæð rofa og tengla í bílgeymslu og
þvottahúsi sé 105 cm. Allar hæðir miðast
við fullfrágengin gólf.
} nema annars sé getið

Taka skal mál milliveggja s.k.v. smíðateikningu.
Binda skal saman vatnsinntök og jarðbinda baðkar og sturtubotn.
Ganga skal frá raflögn s.k.v. reglugerð R.E.R og
viðkomandi rafveitu.

L táknar loftnet
F táknar sími
DS táknar dyrasími.

R.H	ø 50
Sími	ø 50
loftn.	ø 50
aukar.	ø 25

rör skulu ná út fyrir lóðarmörk.

TEIKNING NR. 3069

NR.	BREYTING	DAGS	BR.

STAÐARHVAMMUR 3 HAFNARFIRÐI

RAFLÖGN OG VEIKSTRAUMS-LAGNIR

HANNAÐ	7.9.H
TEIKNAÐ	7.9.H
DAGS	júní 91
BLAÐ	1 AF 2
KVARÐI	1:50
VERK NR.	91 265

JJ RAFTEIKNINGAR DALSHRAUNI 13 HAFNARFIRÐI S. 651046