


Tænik samþykkt 19.6.1989  
 Hander Hællberg  
 TUSVÆRTENSIST A-T-FASA  
 Samþykkt 20.6.1989  
 VEGNA/FULLNADARFRÁGANGS  
 H. Rafvölu Hafnarfirðis

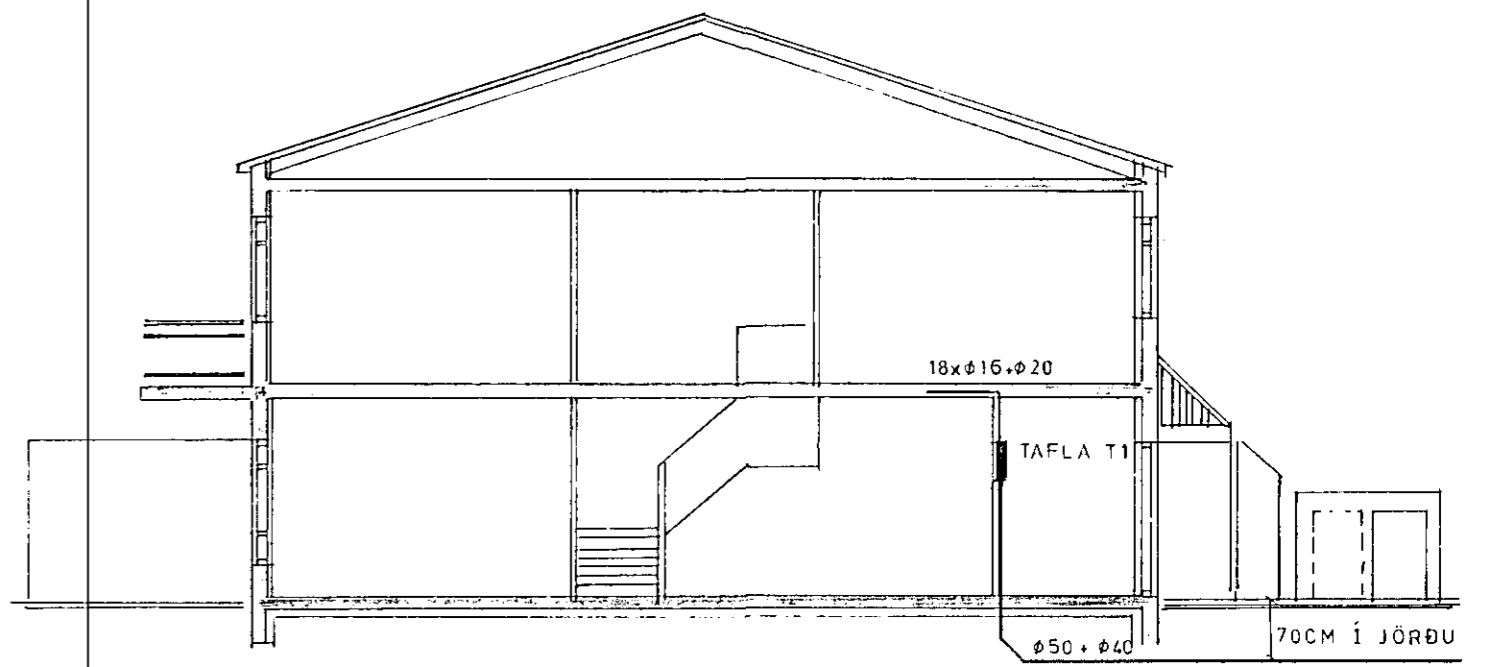

SNIÐMYND AA M 1:100

- ALMENNAR SKÝRINGAR:
- Pípur eru  $\phi 16\text{mm}$  og vír  $3 \times 1,5^2$
  - Hæð rofa frá fullfrágengnu gólfi  $100\text{cm}$
  - Hæð tengla frá fullfrágengnu gólfi  $15\text{cm}$
  - Hæð síma- (F), loftnets- (L), hátalara- (H) og dyrasíma (D) tengla sé  $15\text{cm}$  frá fullfrágengnu gólfi
  - Málstraumur rofa og tengla er  $10\text{ Amper}$
- Fyrirnefnd atriði gilda nema annars sé getið
- Greinar eru ekki sýndar í öllum tilvikum að töflu en eru þá merktar viðkomandi töflu
  - Pípur merktar 'TKS' leggist að inntakskassa síma
  - Pípur merktar 'TKL' leggist að inntakskassa loftnets
  - Jarðbinda skal pípukerfi fyrir heita og kaldavatnslögn fyrir utan ystu samskeyti

TEIKNING NR. 2699

Verkheiti Stuðlaberg 44, Hafnarfirði		Blað nr. 1	
Kvarði 1:50	Verkhúli 1. og 2. hæð		
cm <sup>0</sup> 1 2 3 4	Lágspenna Afstöðumynd og snið		
Hannað á	Teiknað á	Yfirarið á	Ásgeir Arnbjörnsson
Dags nov '88	Samþ.	Verknúmer	Teikningarnúmer 1973
Raftæknir IFFI, S-54123		Hjallabraut 17, Hafnarfirði	