




VESTUR

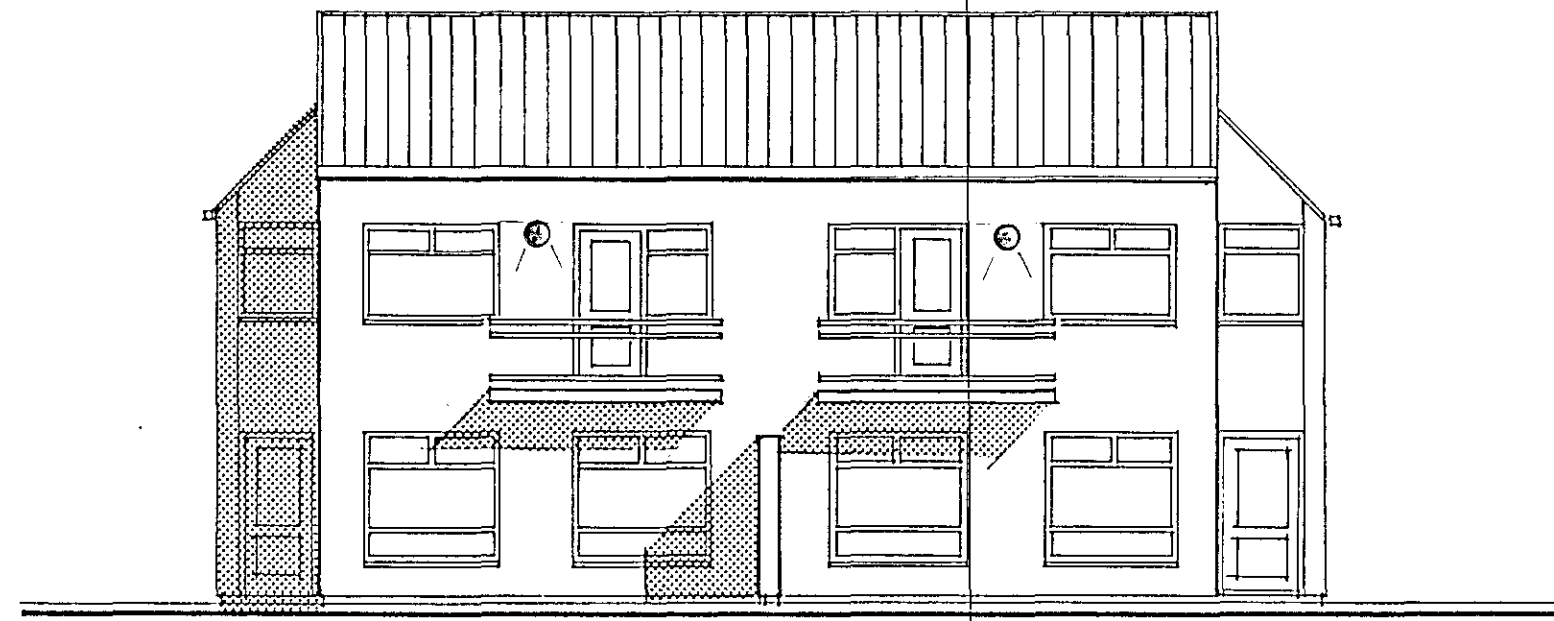


NORMUR

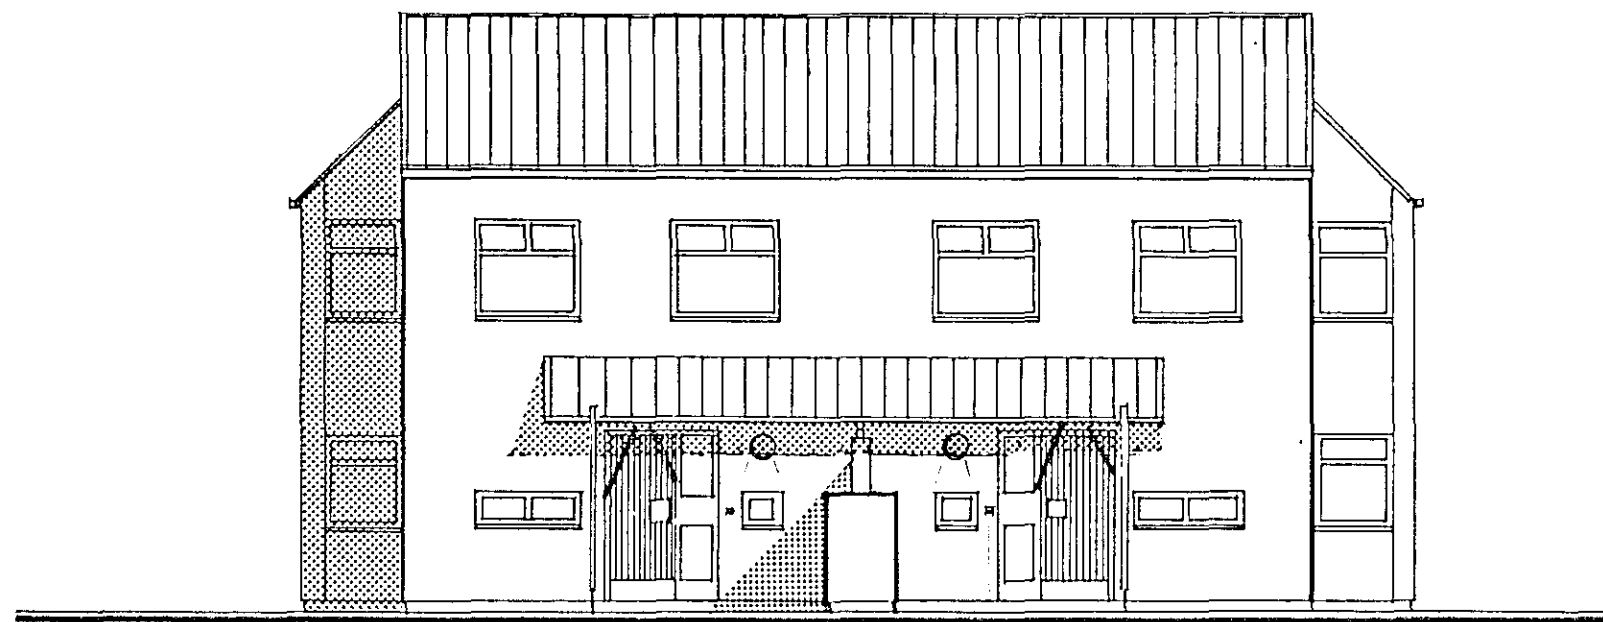



SOUTUR

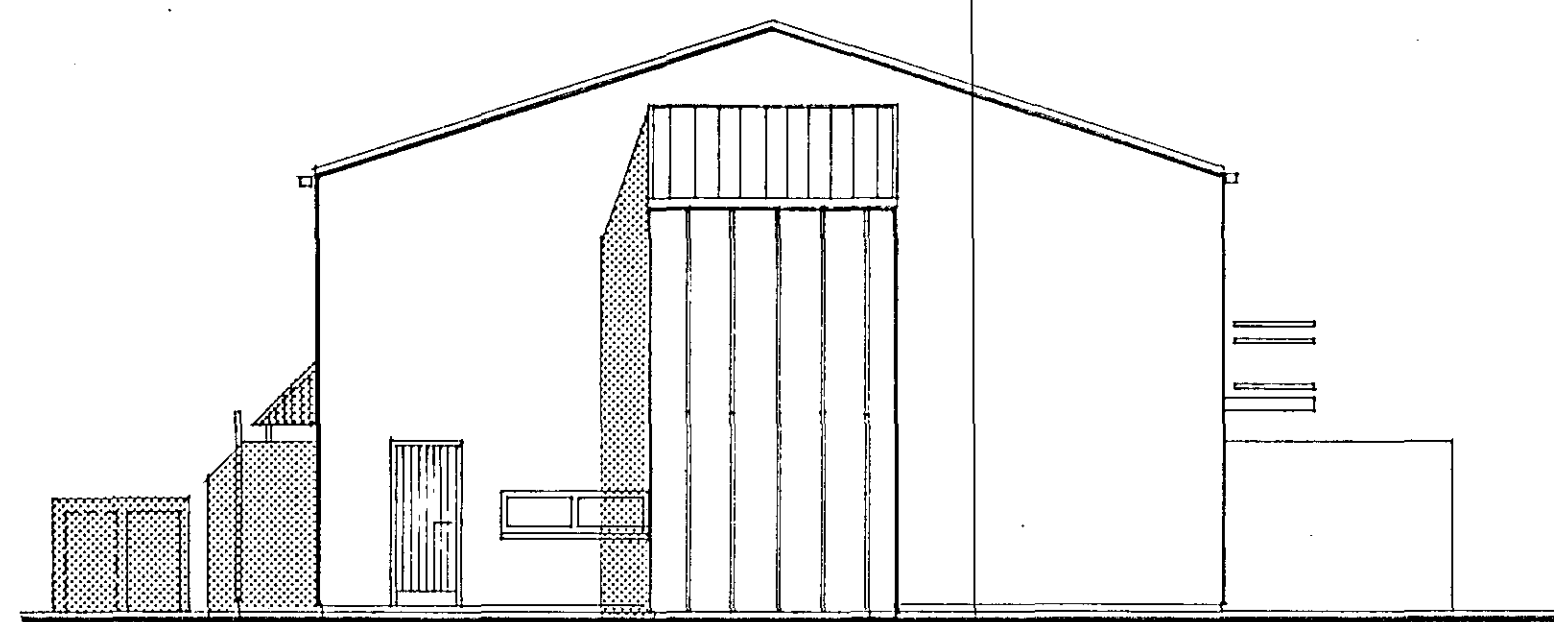

AUSTUR

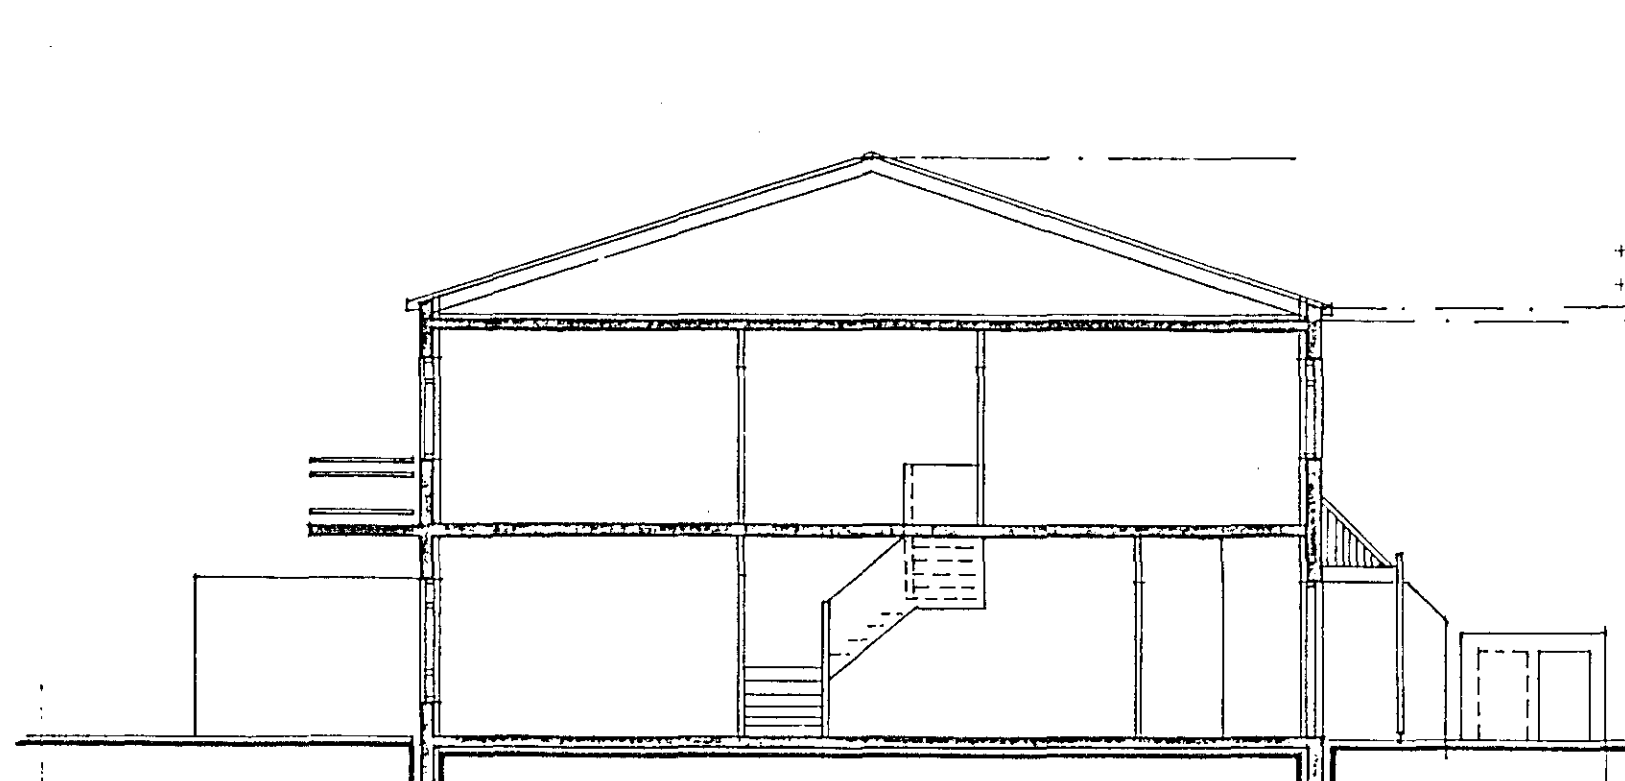

SNITMYND AA

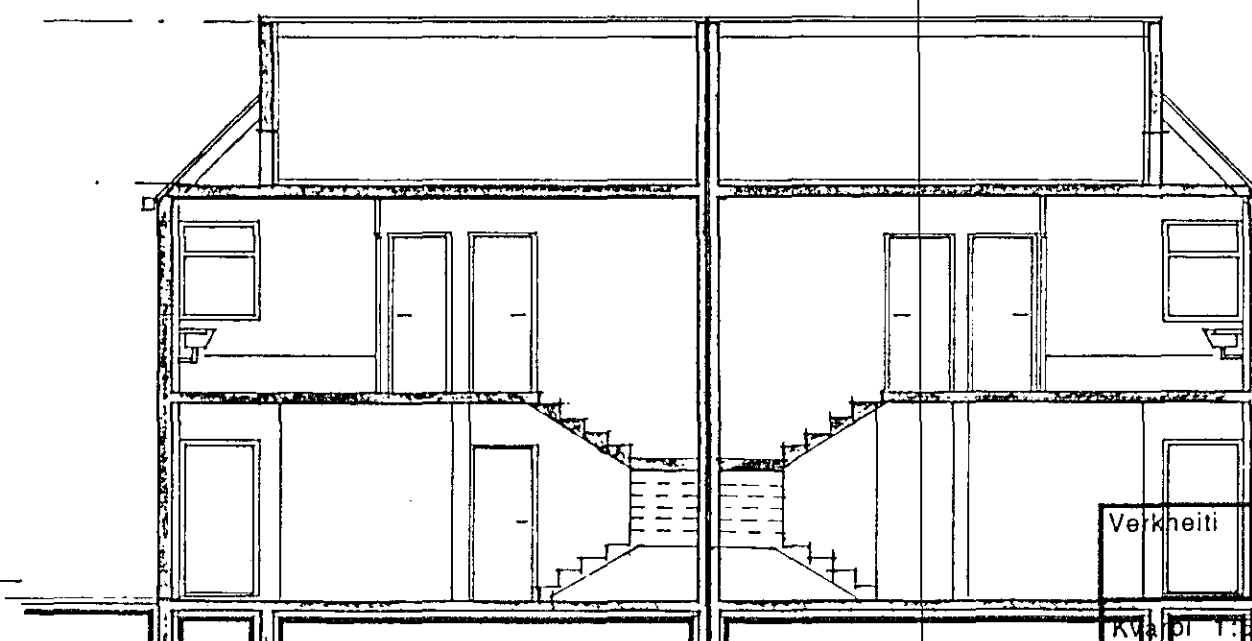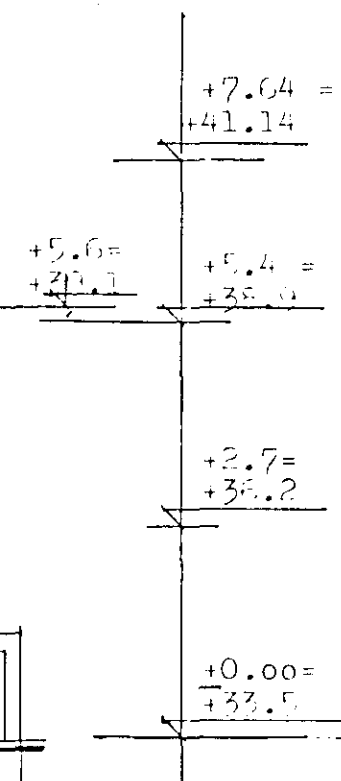

SNITMYND BB

Verkheiti				Stuðlaberg 44, Hafnarfirði			
Kv. nr. 1				Verkluti Útlit og snið B			
cm	0	1	2	3	4	Hannað Teiknað Yfirfarið	
Dags		nov '88		Samb.		Ásgeir Arnbjörnsson	
Raftæknir		IFFI, S-54123		Hjallabraut 17, Hafnarfirði		Blað nr.	
Teikningarnúmer		1973		Verknúmer		4	