


GRUNNMYND 2.H/EDAR

1:50

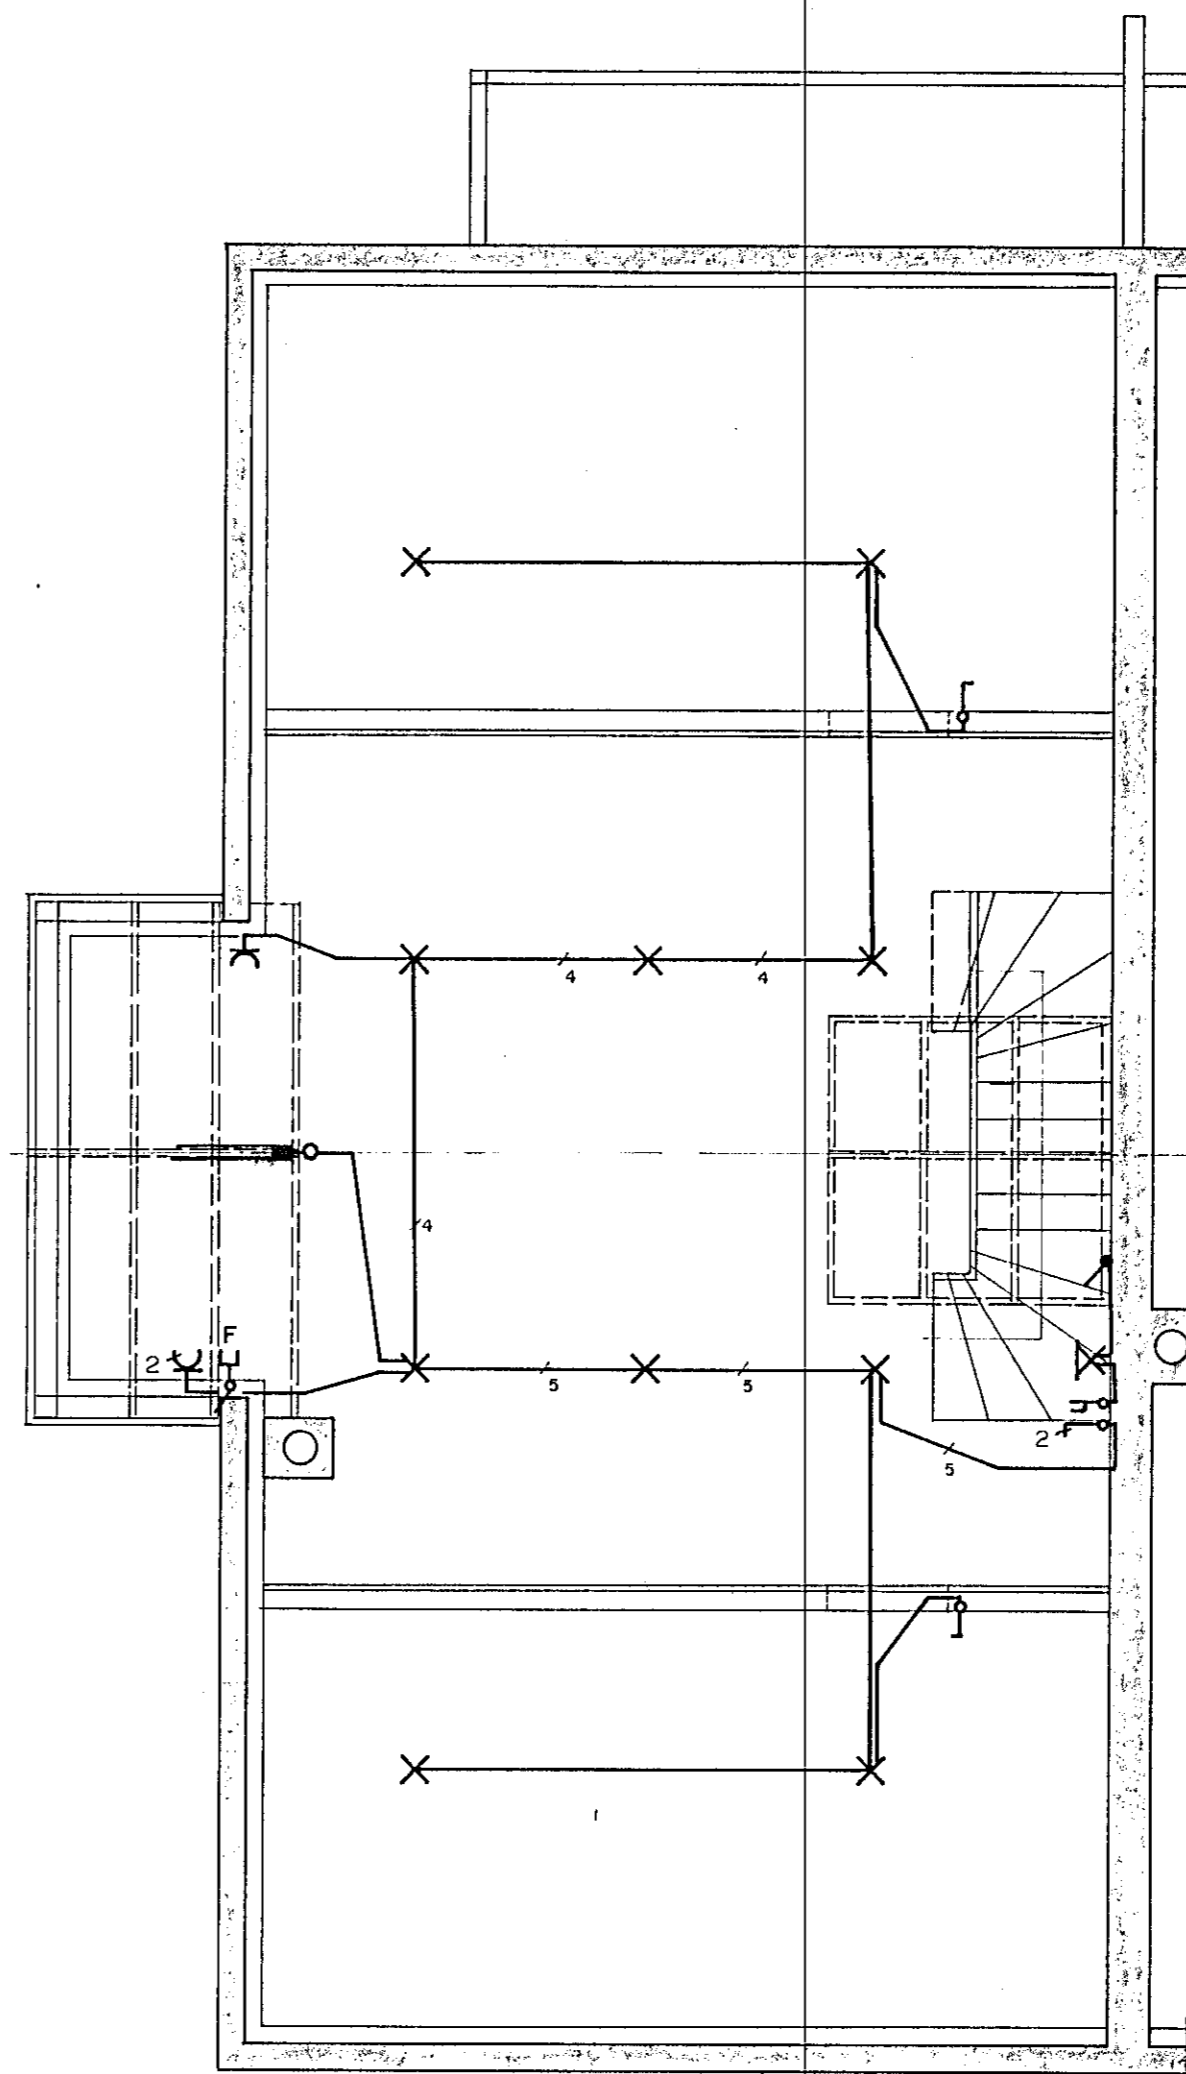

GRUNNMYND LOFTRÝMIS

1:50

		STUÐLABERG 52	
		GRUNNMYND 2.H. OG LOFTRÝMIS	
		RAFLAGNIR	
BR.	DAGS.	BREYTING	
TÆKNIÞJÓNUSTAN SF		HANNAÐ AK	KVARÐI 1:50
LÁGMÚLA 5 - 105 REYKJAVÍK - SÍMI 83844		TEIKNAD PG	DAGS. 8. '88
		YFIRFARIÐ	NR. 8813 BL. 2 AF.