


SKÝRINGAR


RAFLAGNIR SÉU 16 MM PLASTPÍPUR Í DREGNAR 3x1,5 m² ÍDRÁTTARTAUGUM
 HÆÐ TENGLA SÉ 20 CM. HÆÐ ROFA SÉ 107 CM. HÆÐ VEGGLJÓSA SÉ 160 CM
 OFANGREIND MÁL ERU MIÐUÐ VIÐ FRÁGENGIÐ GÓLF OG MIÐJU HVERS TENGISTAÐAR (DÓÐSAR)
 ALLAR MÁLTÖKUR SKULU MIÐAST VIÐ MÁLSETTA BYGGINGATEIKNINGU
 ÞESSAR SKÝRINGAR EIGA VIÐ EF ANNARS ER EKKI GETIÐ Á TEIKNINGU

Samþykkt 16-10-1992
 VEGNA FULLNADARFRÁGANGS
Alfred Guðbjörnsson
 Eignarstjórnun

Inntök samþykkt 22.10.1992
 f. h. RAFVEITU HAFNARFJARÐAR
Albert Þorsteinsson

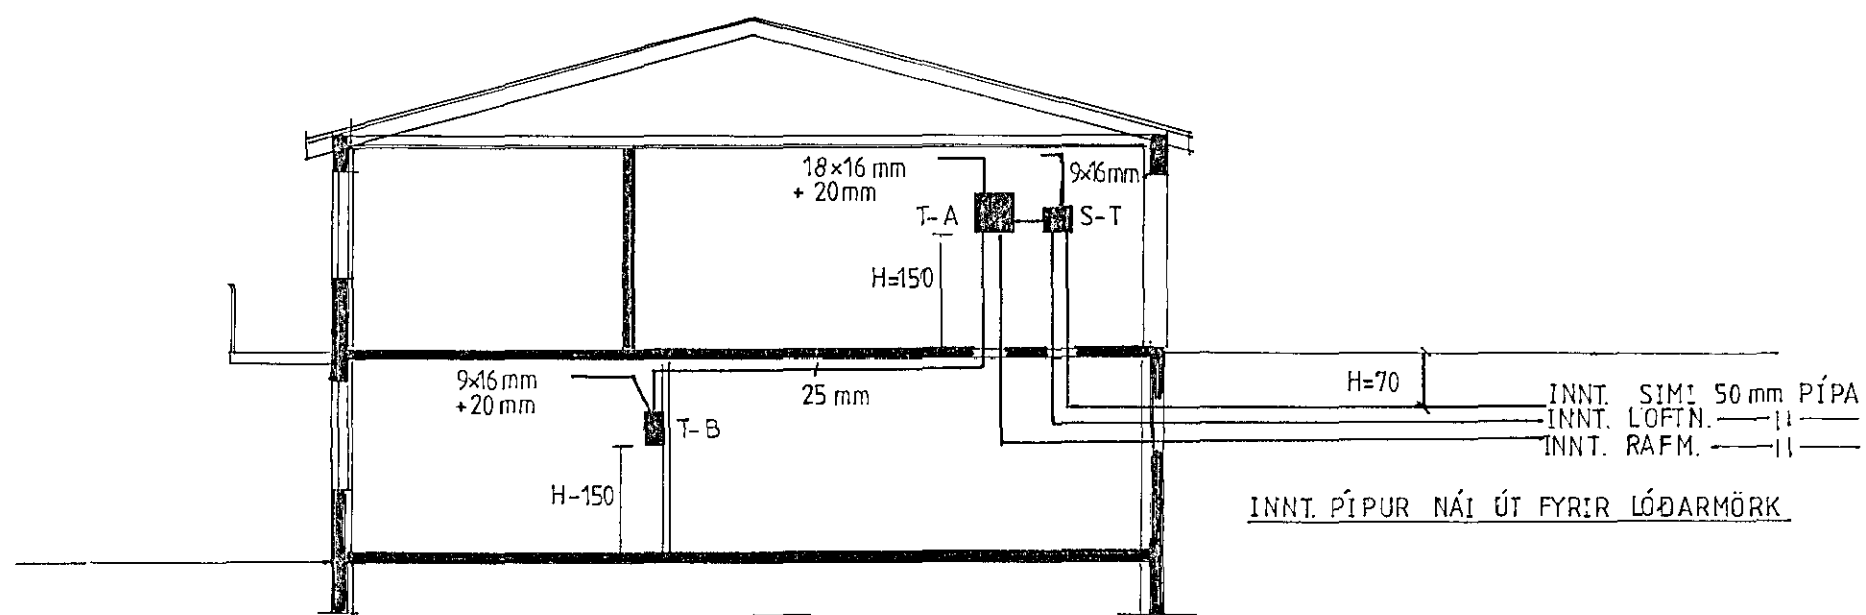


SNIÐ A-A M=1:100

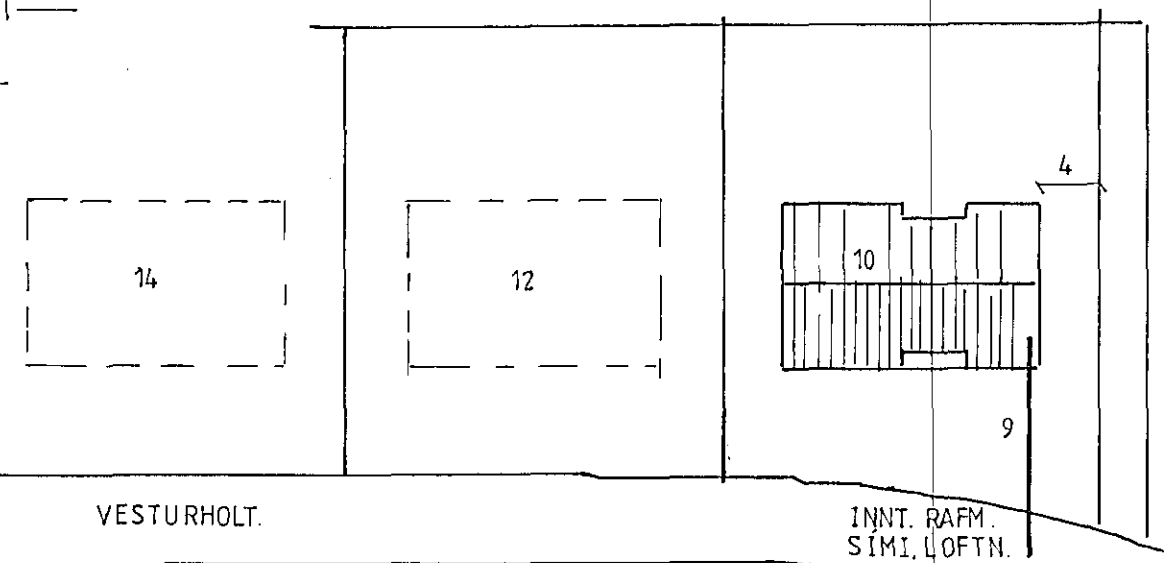

VESTURHOLT.

INNT. RAFM.
SIMI, LOFTN.

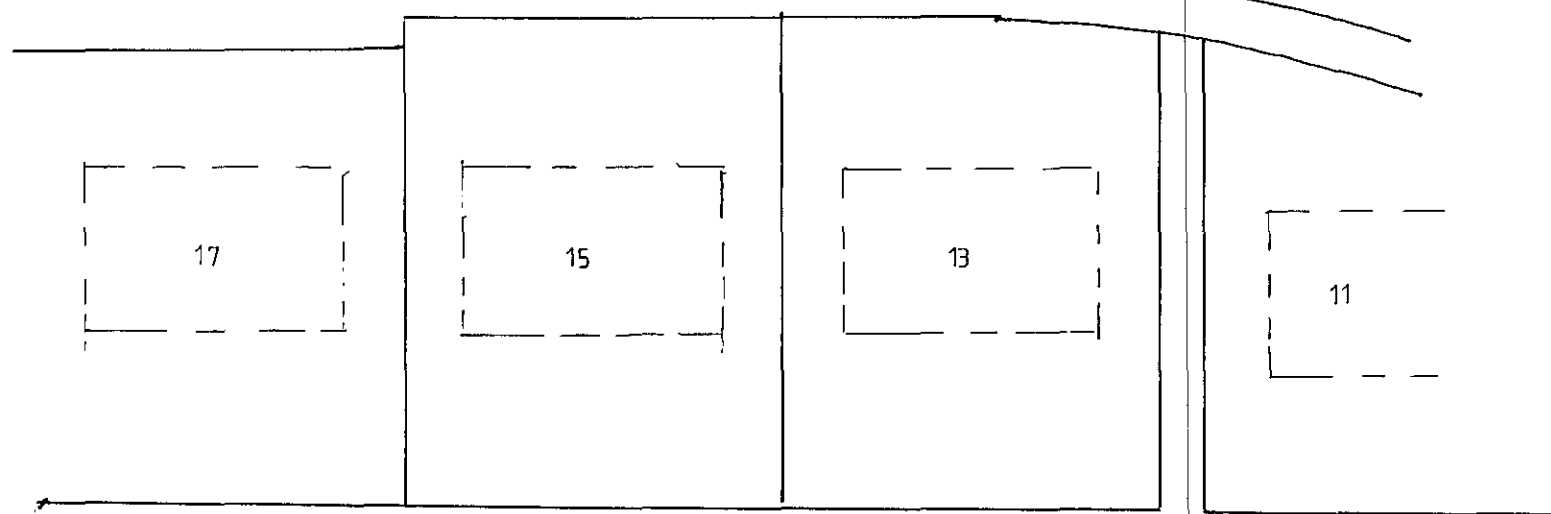

AFSTÖÐUMYND 1:500

TEIKNING NR. 3068

VESTURHOLT 10 HFJ.	
RAFLT. SNIÐ OG AFST. MYND BLAÐ 1 AF 4	DAGS. 20/9 '92
INGI B. RÚTSSON	S 651331
TEIKN. <i>Ingi B. Rútsson</i>	