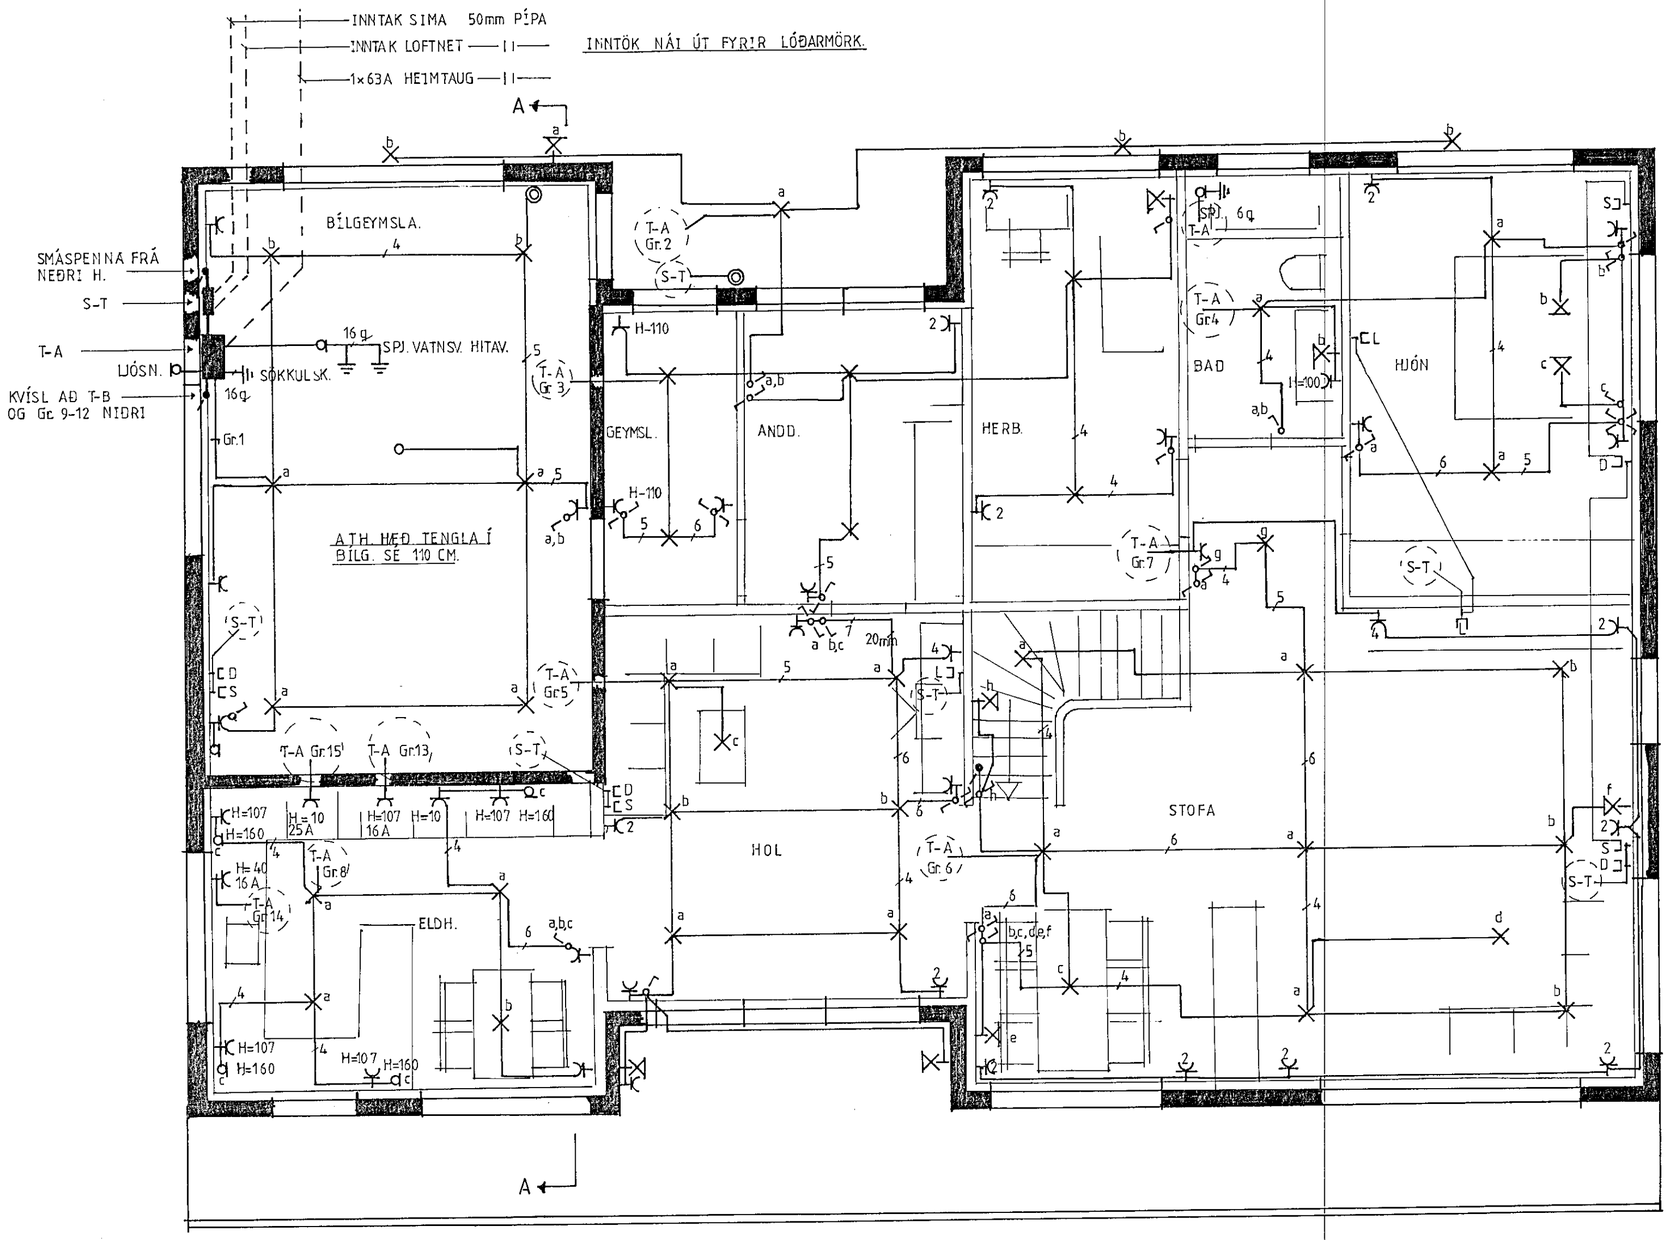

GRUNNMYND EFRI HÆÐAR M=1:50

VESTURHOLT 10 HFJ.	
RAFLT. GRUNNM. EFRI H. BLAÐ 2 AF 4	DAGS. 20/4 '92
INGI B. RÚTSSON	S. 651331
TEIKN. *Ingi B. Rútsson*	