

8

7

6

5

4

3

2

1

F


E

D

C

B

A

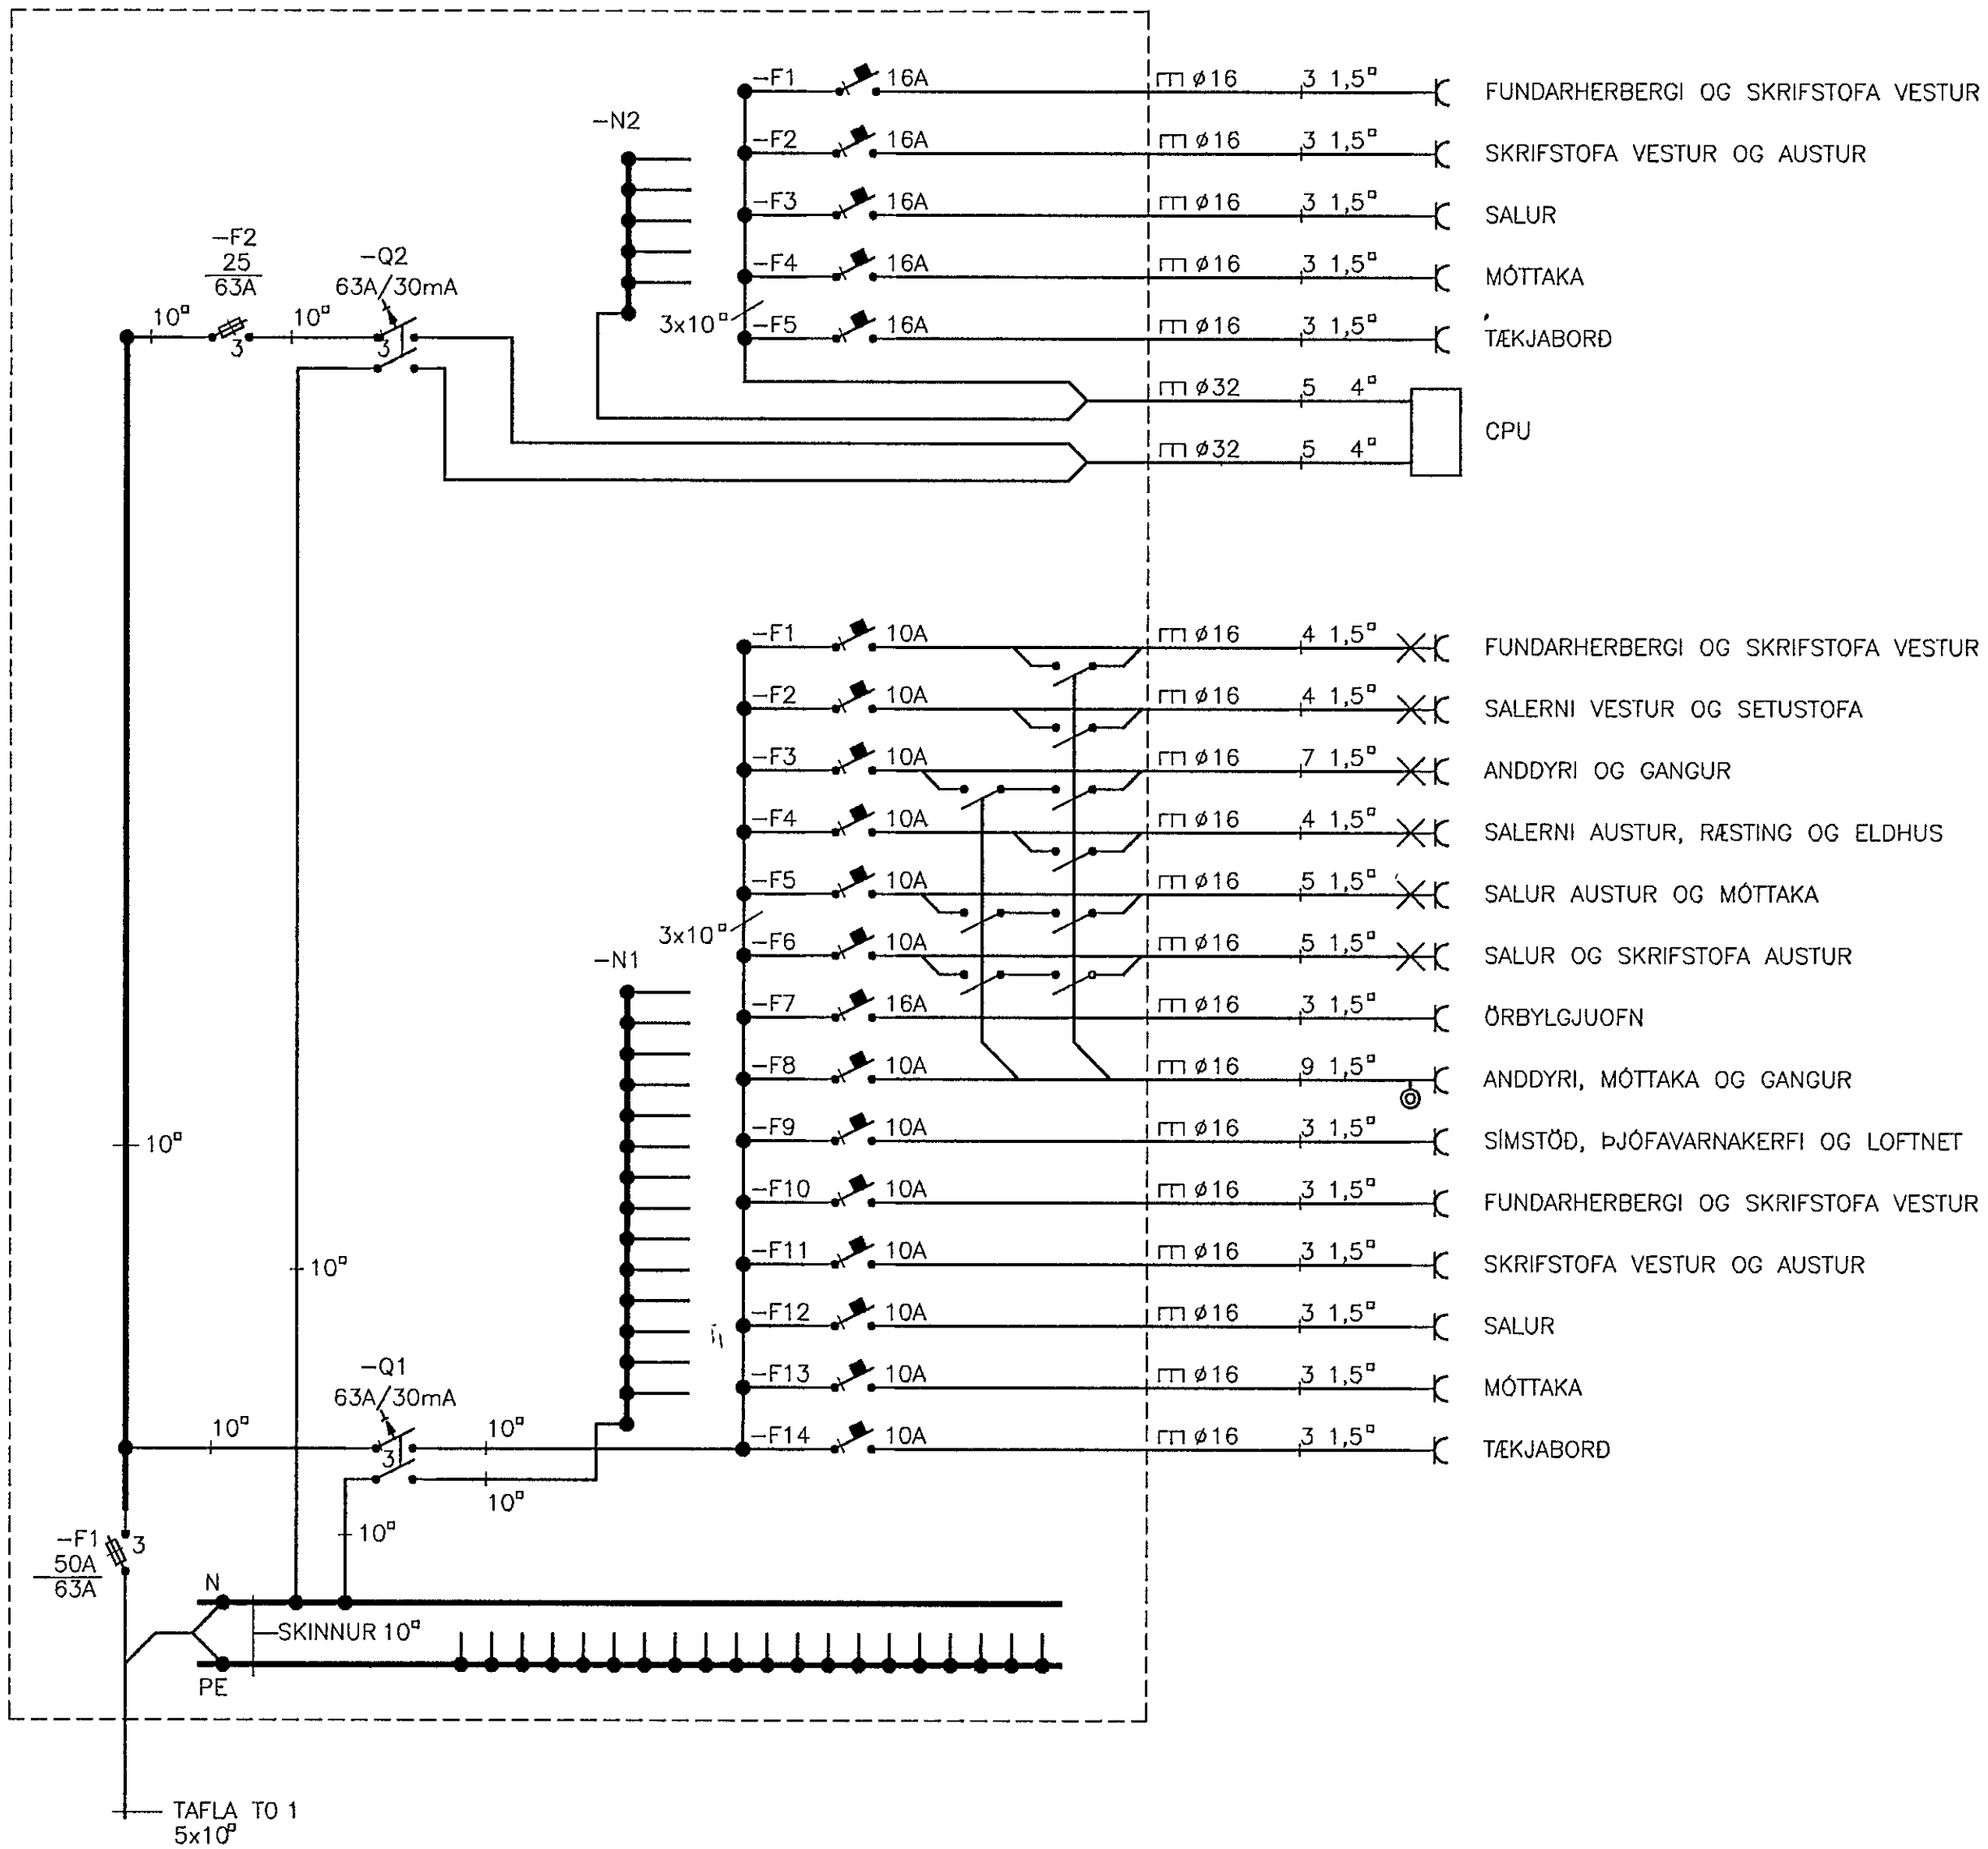

HÆGT ER AD SLÖKKVA Á ALLRI
LYSINGU Á ROFA Í ANDYRI

Verkefni LÖGMANNSTOFAN, FARDARGÖTU 11, 3 HÆÐ		
Verkhúti/Verknumur EINLIJNUMYND, TAFLA T3 1		
Bláð nr 4	Teikningarnúmer 2-0156	Kvarði ENGINN
Hannað SH	Teiknað SH	Dags 06 03 '93
Yfirfarið	Sagnþ. <i>[Signature]</i>	Breyting
Sigurjon Harðarson Suðurbraut 16 220 Hafnarfirði sími 651845		