


EINLÍNUMYND TAFLA T0 103


5x16q frá aðloftu T0 107
í innlaksrymi

LL1 1
63A/30mA

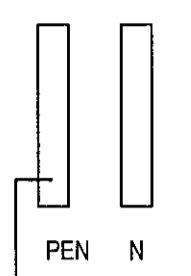

LL1 2
63A/30mA

Strengstigar og tenglarennur
10q

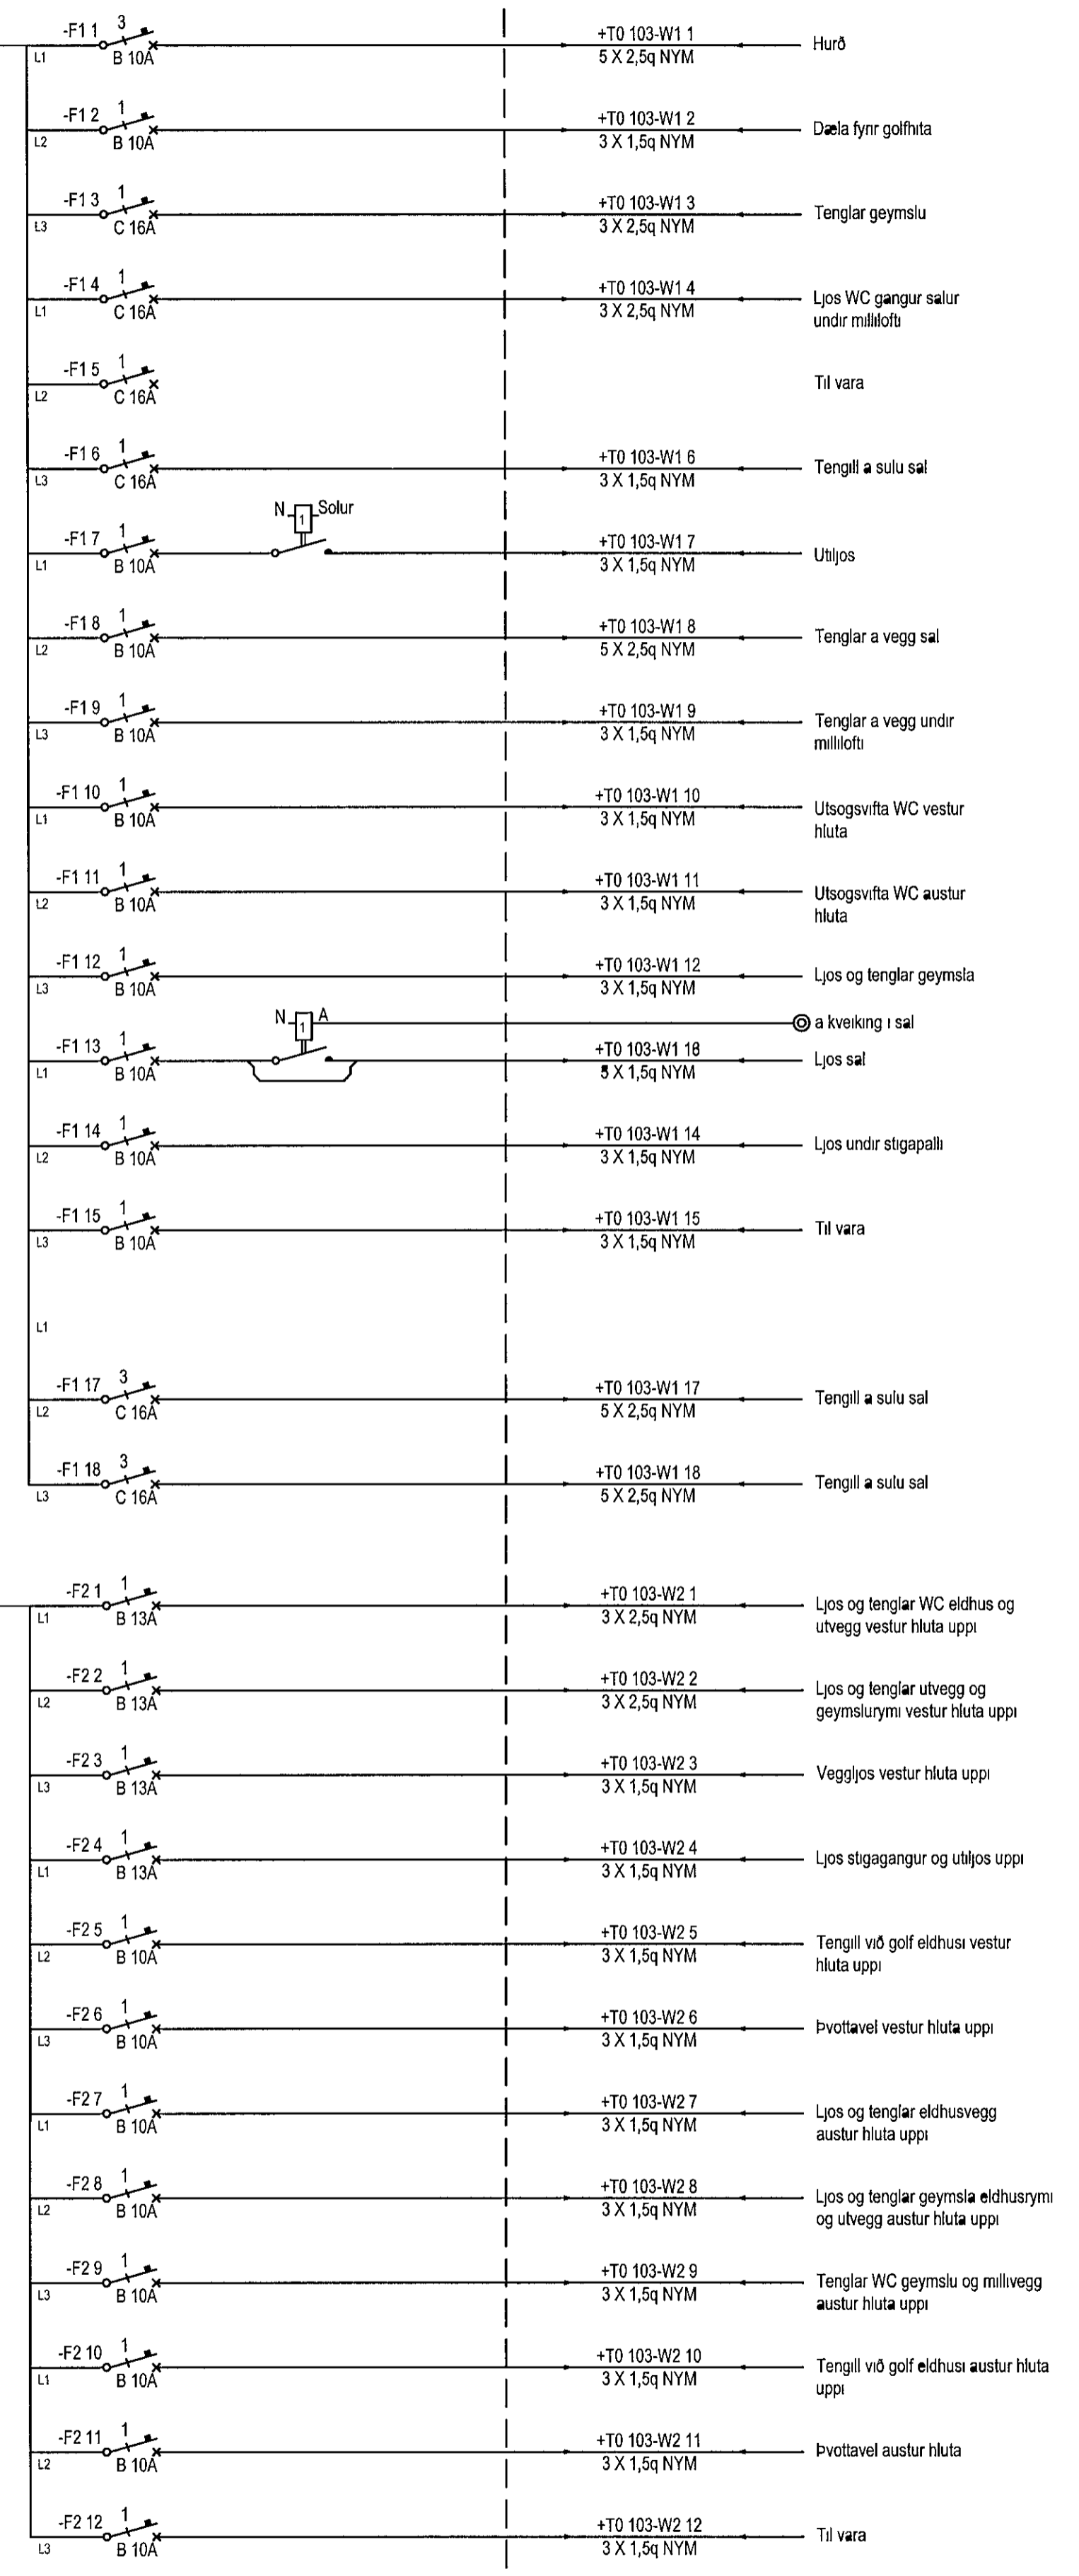

Byggingafulltrúi Hafnarfjarðar
Móttekið þann
16 JUN 2014

ADALHÖNNUNUR
[Signature]

| UTG | DAGS | UTGAFURILL | HANNAÐ | TEKN | YFIR |
|-----|------|------------|--------|------|------|
| | | | | | |
| | | | | | |
Iðnaðarhúsnæði
Míðella 4
220 Hafnarfjörður
Rafagnir
Einlínnumynd
Tafla T0 103

| TEKNIJUMER | BLAÐSTYRÐ | HANNAÐ | PEB | |
|------------|------------|----------|-----|--------|
| 1611-177 | A1 | TEKNAÐ | PEB | |
| XX_3_11_03 | | YRFARNAÐ | GES | |
| DAGS | MÆLIKVARÐI | | | UTGAFA |
| 7 4 2014 | Enginn | | | R |

SAMMYKKT
Kennitala Davíð Eysteinn K 760 339

L220/Míðella 4 Trafiketi og tengingaráttir/Almannatöluvegur 3, 11. öng