


Snid 1:50

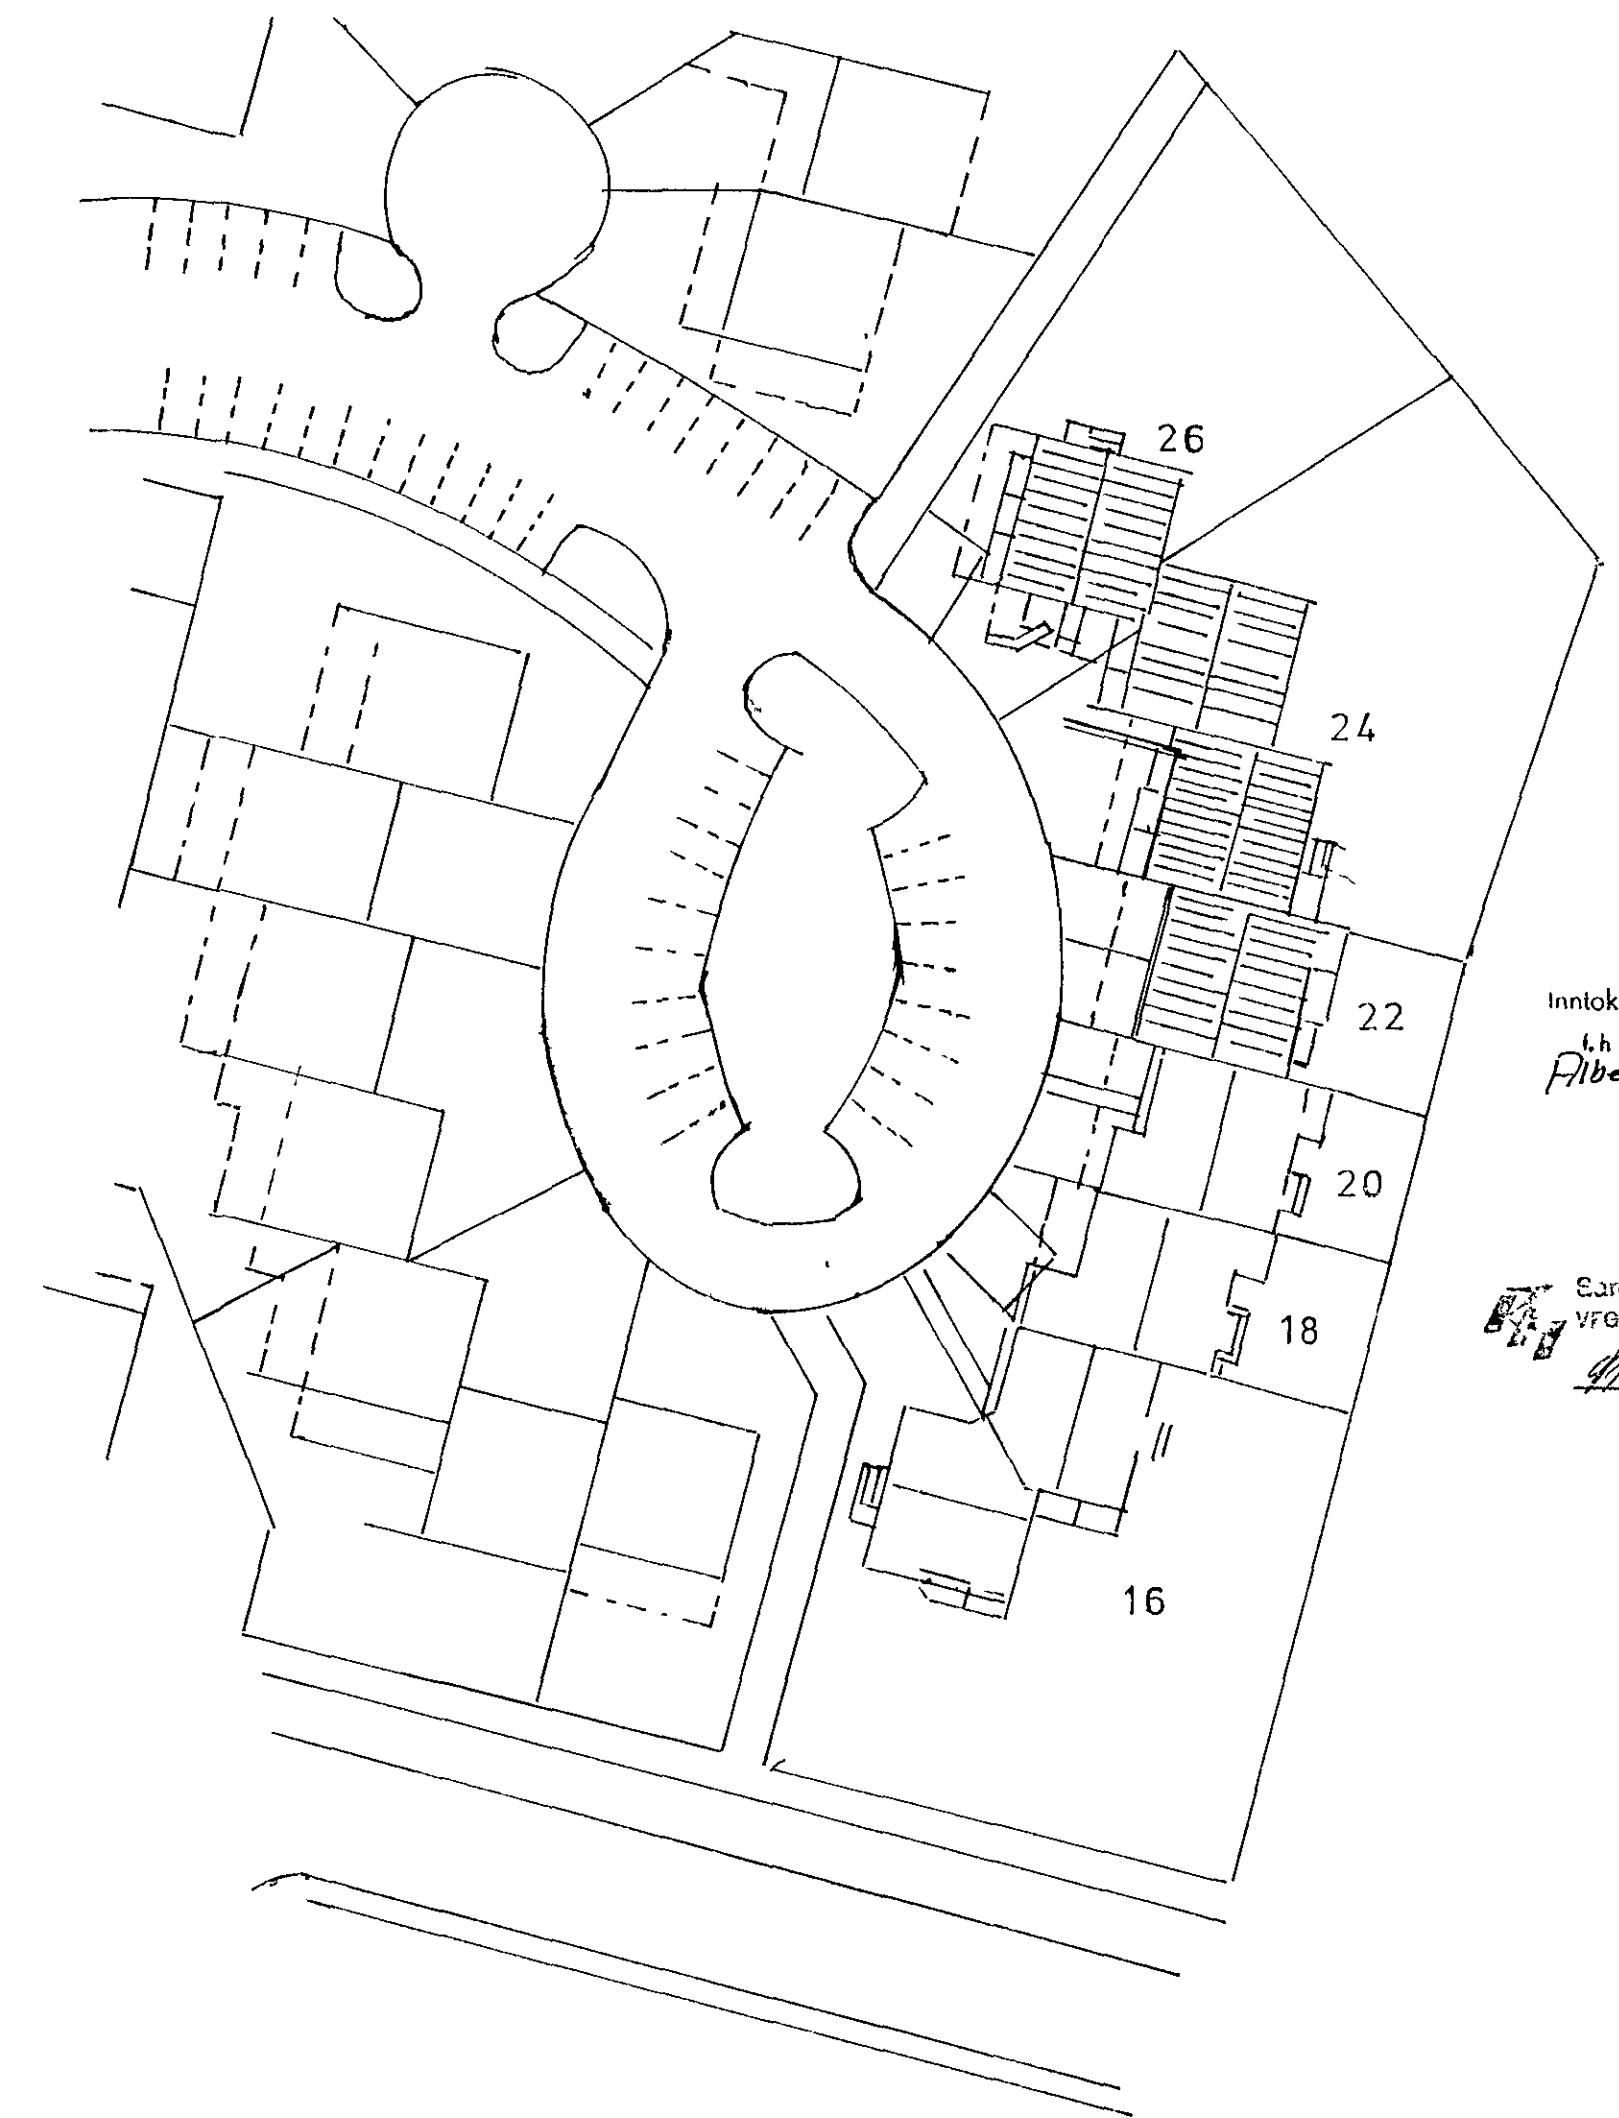

Afstöðumynd 1:500

Innlök samþykkt 26.17. 1991
 L.H. RAFVEITU HAFNARFÍRÐAR
 Albert Jónsson

Samþykkt 13/8 1991
 VFOHÁ FULLNÁÐARFRÁGANGS
 Gunnar L. Jónsson
 T.1. Rafveituhúsið

SKYRINGAR

- HRD RÓFA 105 CM.
- HRD LÍMULA 20 CM.
- HRD VIKGLJ 10 CM.
- HRD TENGLA TÍÐHÓSI, PÓTTFAHÓSI OG GEYMSLUM SÉ 110 CM.
- MÁLSTRAUMUR RÓFA OG TENGLA SÉ 10 A.
- PÍPUR SÉ 16 MM OG P 3x1,50
- ÓEL MÁL SÉ FRÁ FULLLEIÐU GÓLFI
- SKTÍ ... GÍSSAR GILJA NEMA ANHARS SÉ TÍÐ

TEIKNING NR. 2951

RAF-VERKTAK hf. S 51160 / 652557

verk	ALFHOLT 24 HAFNARFIRÐI	verknr 106
verkhúfi	LÁGSPENNA SMÁSPENNA	teikn. 1 af
teikn. <i>Andrés Þorgeirsson</i>	hannað <i>Andrés M. Mkv</i>	dags 05/1991