


ÖLL INNTAKSRÖR SKULU
NÁ UT FYRIR LÖÐAMÖRK

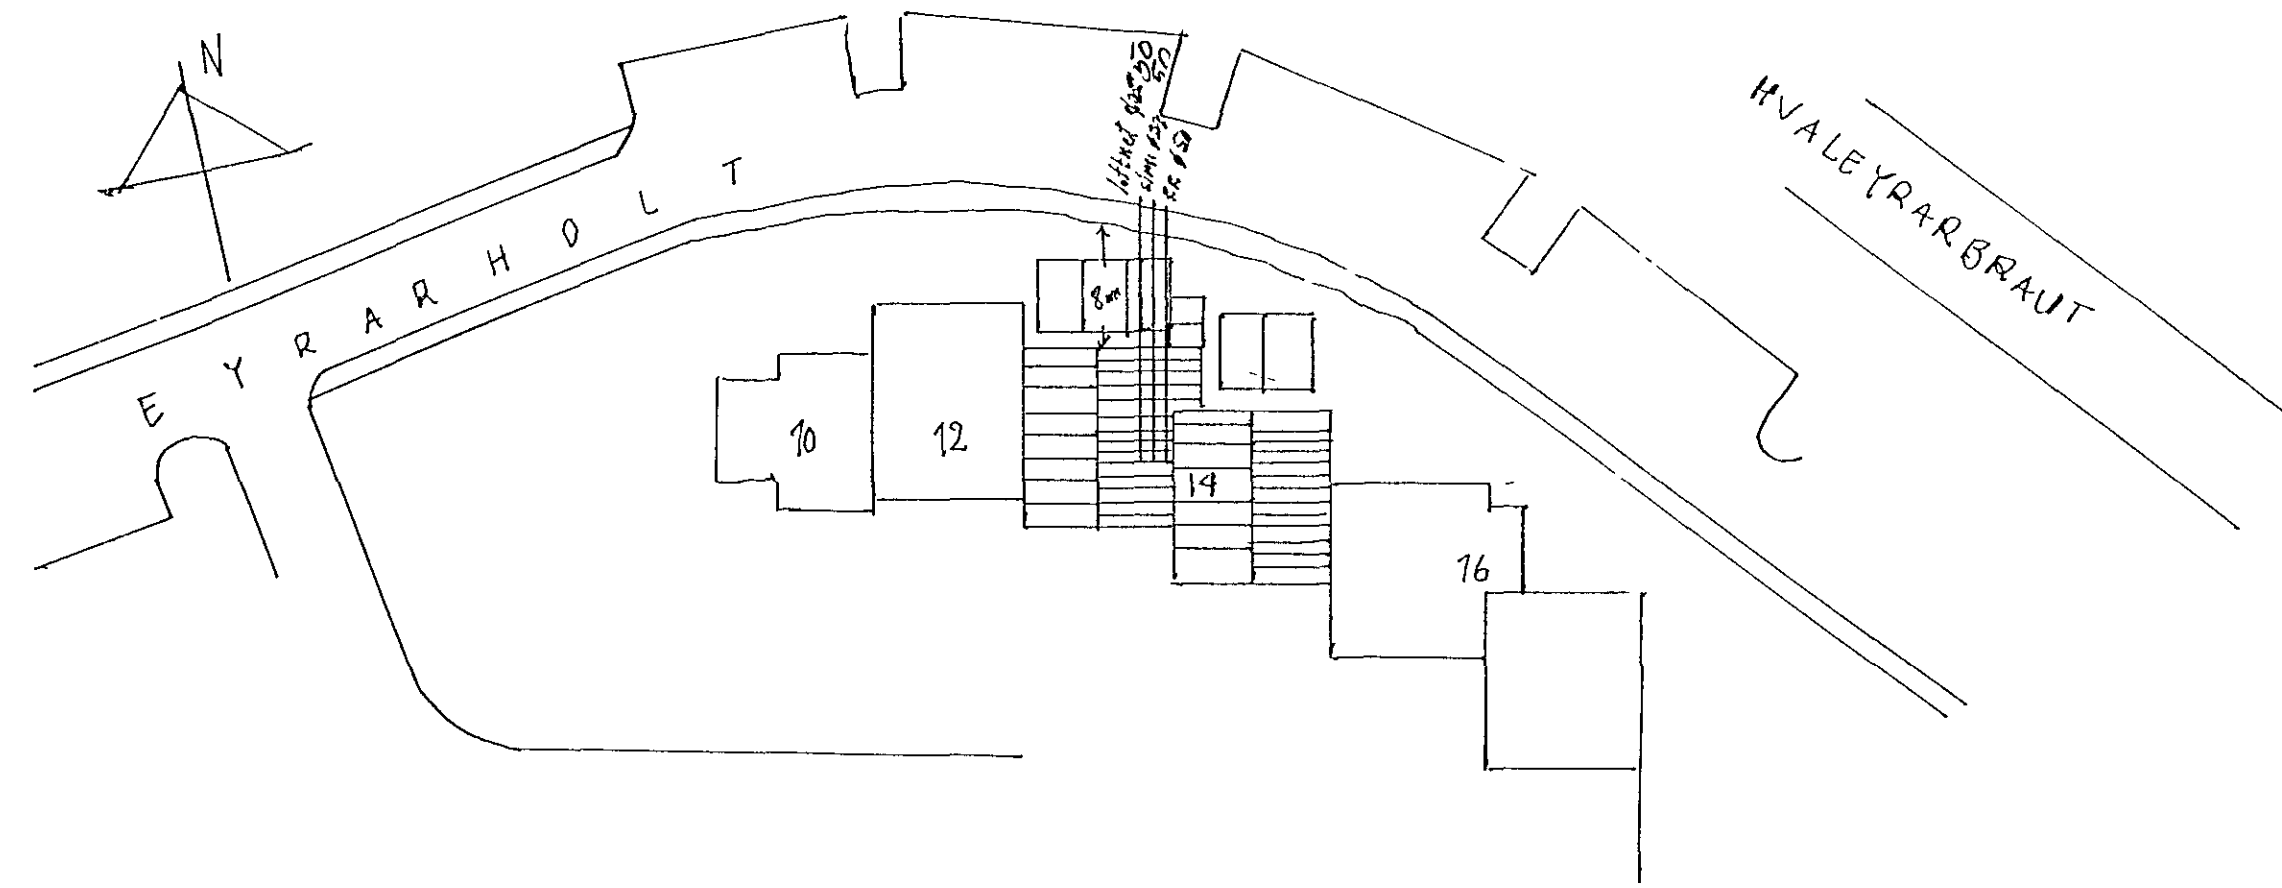

SKÝRINGAR:

Málstraumur rofa og teygja sé 10A, gylltlaði pípu
 Skal vera 16mm, vir 1.5 Hæð rofa og teygja í
 eldhúsi, þvotti og kúði skal vera 1.05 sm } nema annars
 sé gætt
 Málur miðast við fullþrængingun gólf. Annar skal
 Hæð rofa skal vera 1.05 sm ein þeygja 2.05 sm
 Rafhlögn skal vera þeimhætt reglugerð RER og
 viðkomandi rafneti
 DS táluvar Dyrasími
 S — u sími
 L — u loftnet.

A FSTODUMYND 1500

Eyrarholt 14, Hólarfirði		
teiknað 7/9 '91	Einlínuneynd T1, afstæð mynd og skýringar og snid	
	Ráðinn sl. S. 656950	Kvæði
10.5.95	Þórunn Valtýsdóttir	1:50